


ÚPRAVA KRYTU CESTY I/64 (K.Ú: KONSKÁ)

M = 1:50


VZOROVÝ REZ

- dočasná úprava ryhy

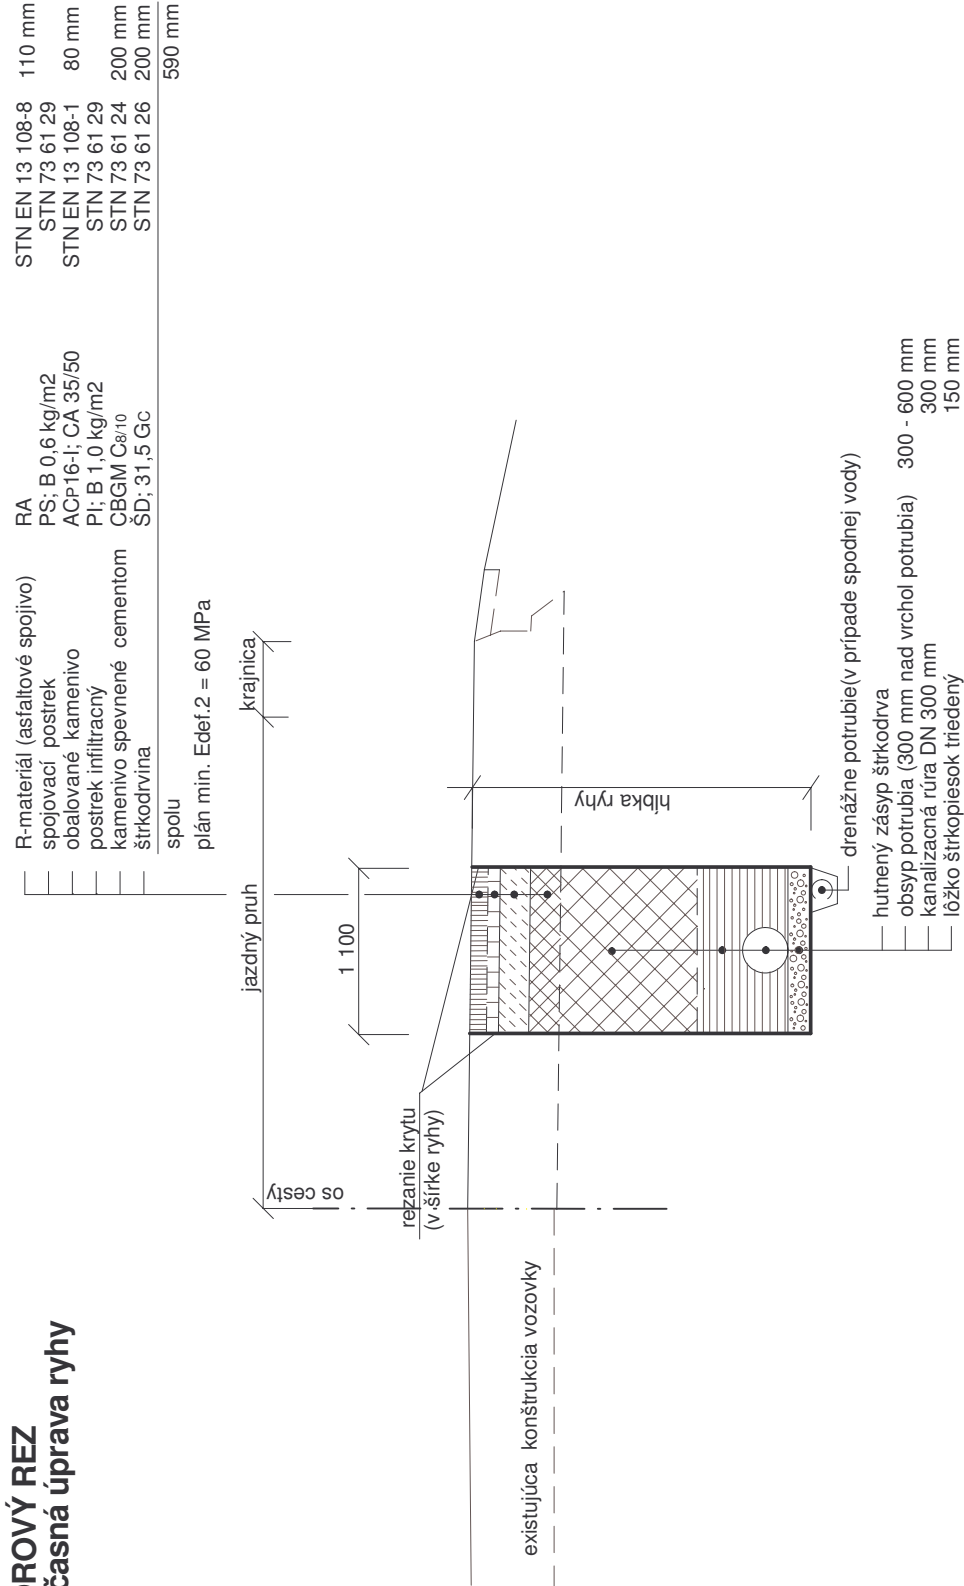


VZOROVÝ REZ

- konečná úprava ryhy a komunikácie

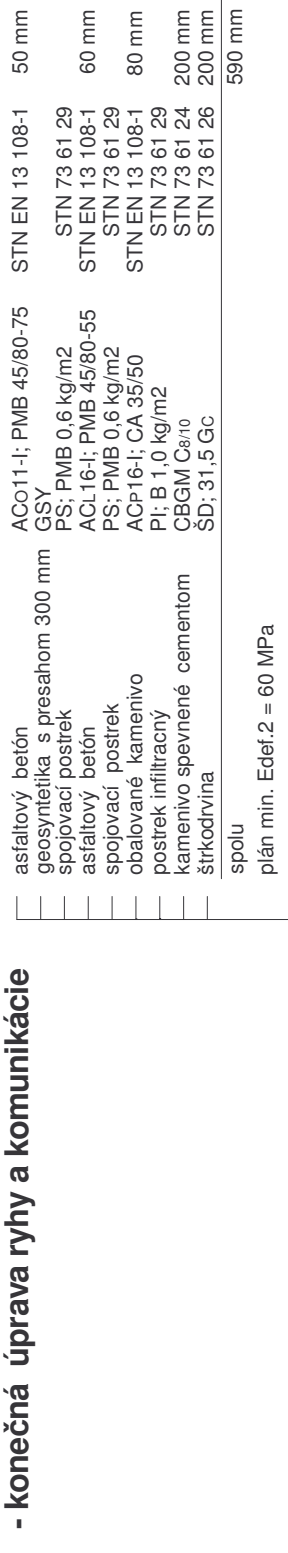

konečná úprava
realizované v dočasnej úprave

- Poznámky:**
- návrh v zmysle TP 01/2014
 - R-materiál - asfaltová zmes získaná frézovaním alebo drevním asfaltových vrstiev
 - R-materiál je možné nahradiť asfaltovým betónom
 - maximálna hrúbka zhutnovania nestmelenej vrstvy záspy a obsypu 150 mm
 - konečná úprava krytu vozovky bude min. 5,0 m pred začiatkom a 5,0 m na konci ryhy
 - v miestach priečných prekopávok bude súvislá asfaltová úprava realizovaná v celej šírke vozovky a dĺžke zasiahnutého úseku s presahom min. 3,0 m na každú stranu od osi ryhy

VEDÚCI PROJEKTANT	ZODPOVEDNÝ PROJEKTANT	VPRACOVAL		
ING. R. SLÁDEK	ING. T. BÚŽIK	ING. P. MATYS	Závodská cesta 4, 010 01 Žilina	
INVESTOR	Obec Kanská, OÚ Kanská č.410, 013 13 Rajecké Teplice	OKRES	DÁTUM	05/2015
MIESTO STAVBY	K.ú. Kanská, Rajecké Teplice		FORMÁT	2 x A4
NÁZOV STAVBY			STUPEŇ	RP
KONSKÁ - ROZŠÍRENIE SPLAŠKOVEJ KANALIZÁCIE			MERITKO	1 : 50
OBJEKT	SO 01 - ROZŠÍRENIE SPLAŠKOVEJ KANALIZÁCIE		PROFESIA	VH
ODVETVIE	VODNÉ HOSPODÁRSTVO	KLASIFIKÁCIA OBJEKTU	ČÍSLO ZÁKAZKY	0515/2015
PRÍLOHA	ÚPRAVA KRYTU KOMUNIKÁCIE V ŠT. CESTE I/64			10.