PODCHOD POD PORUBSKÝM POTOKOM
NA STOKE "BD" - km 0,054 - 0,063

REZ A- A
M 1 : 100/100

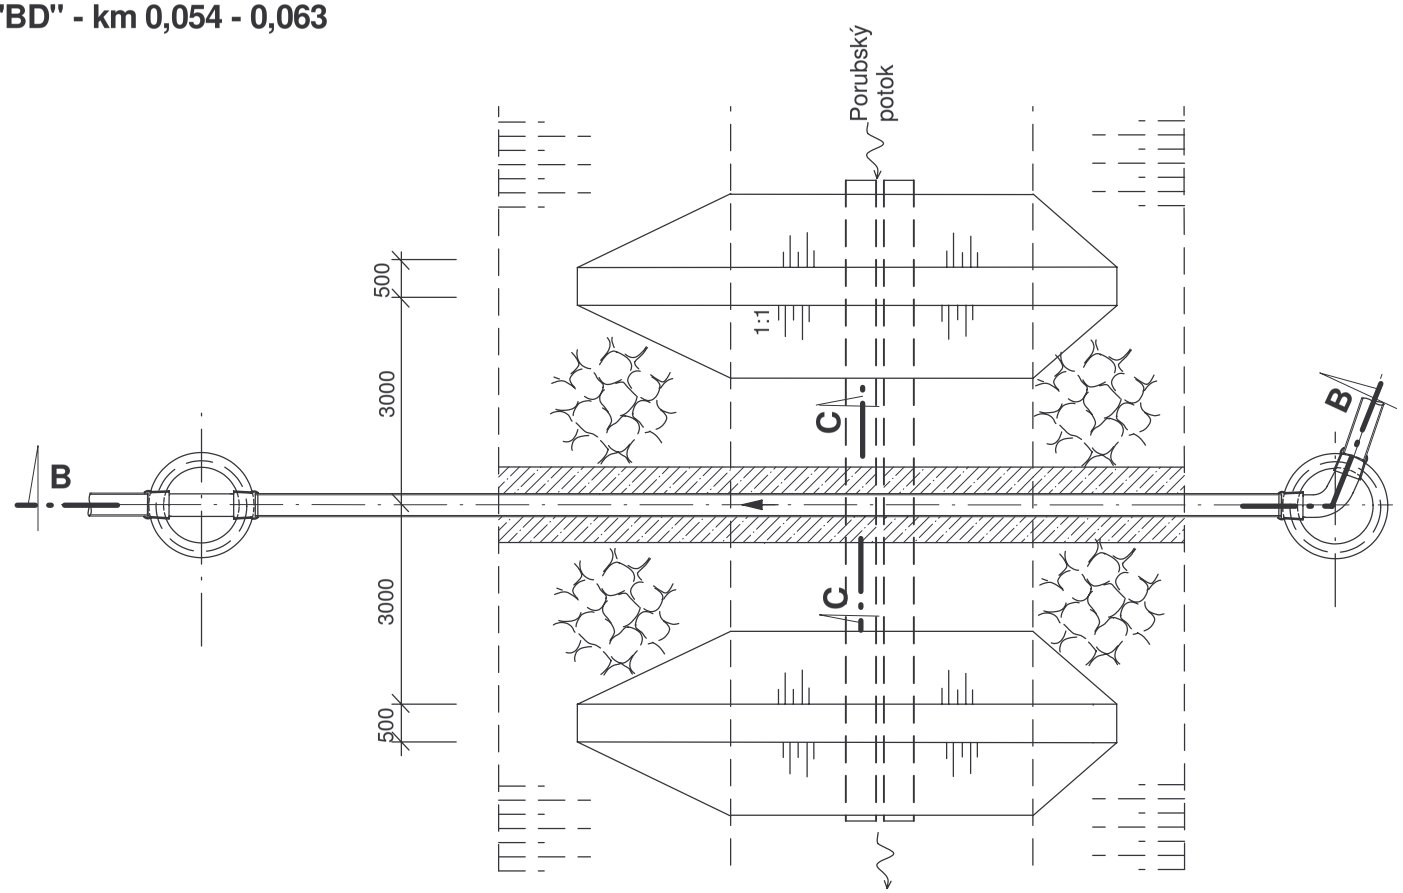

REZ B- B
M 1 : 100/100

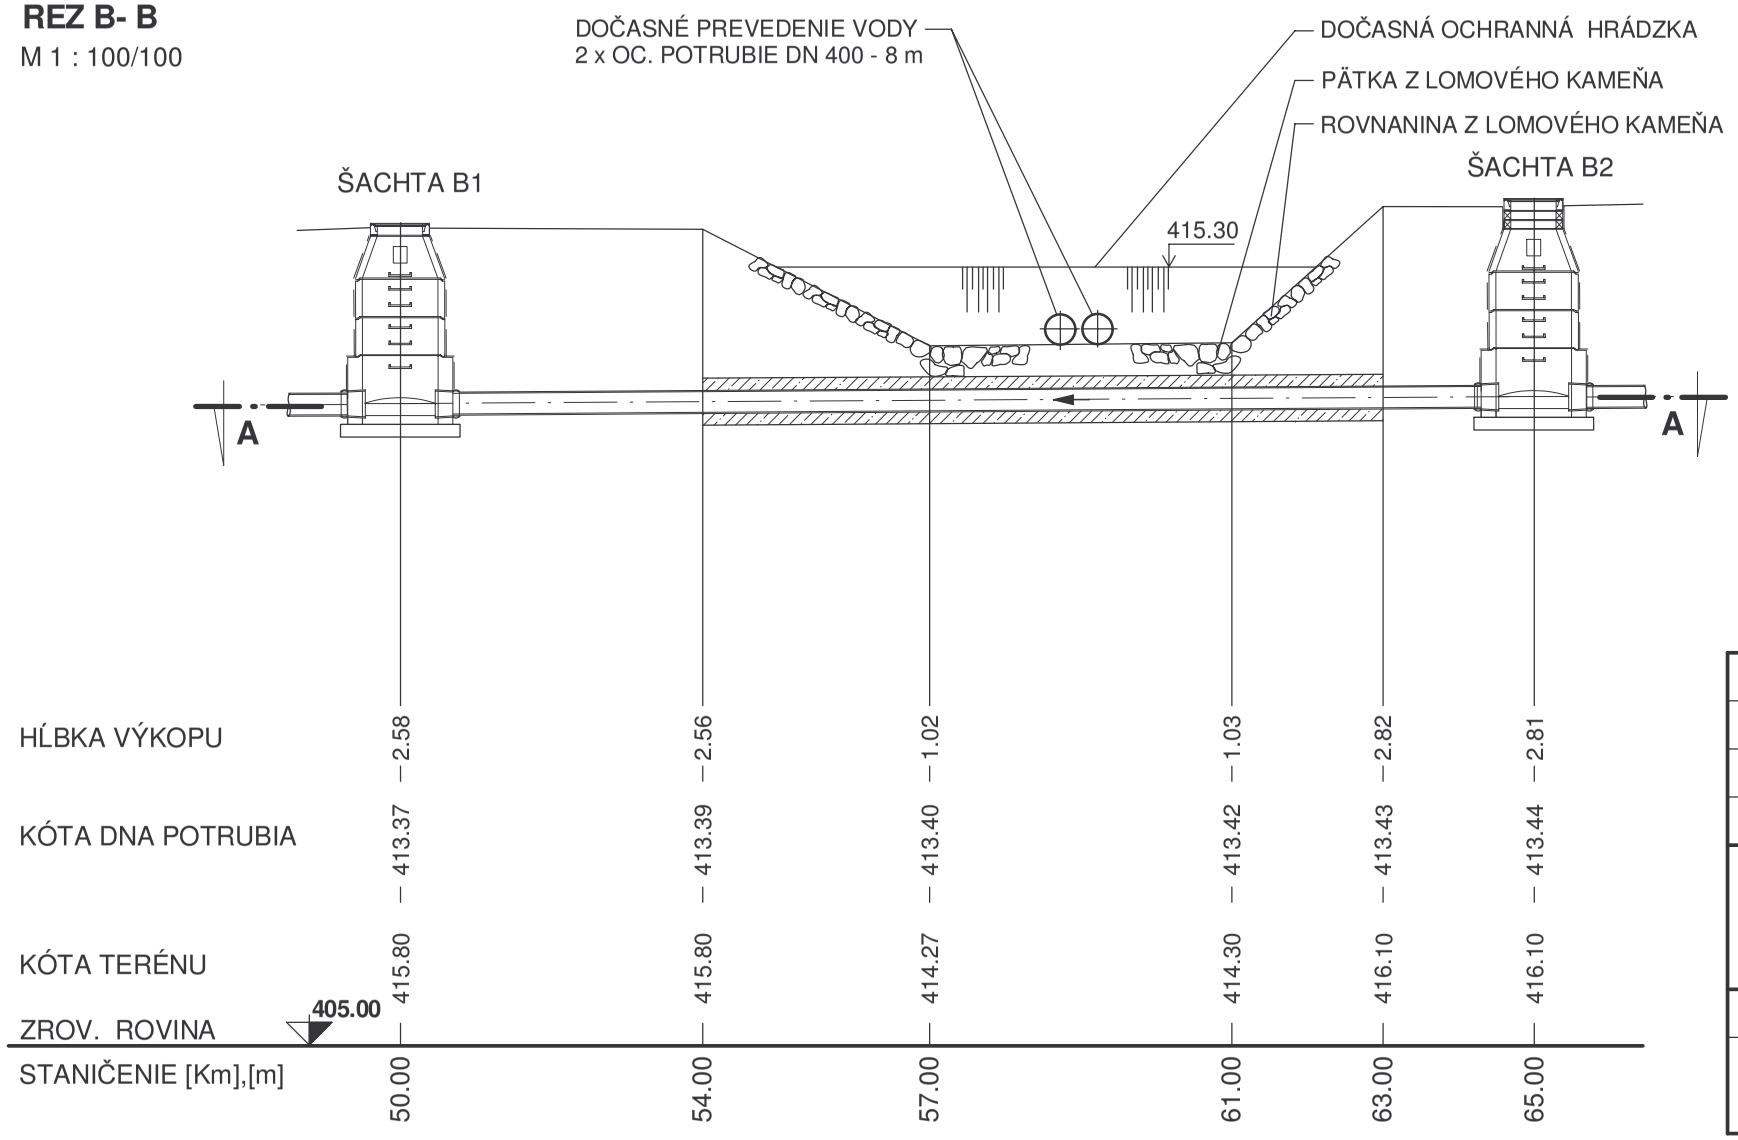

REZ C- C
M 1 : 50

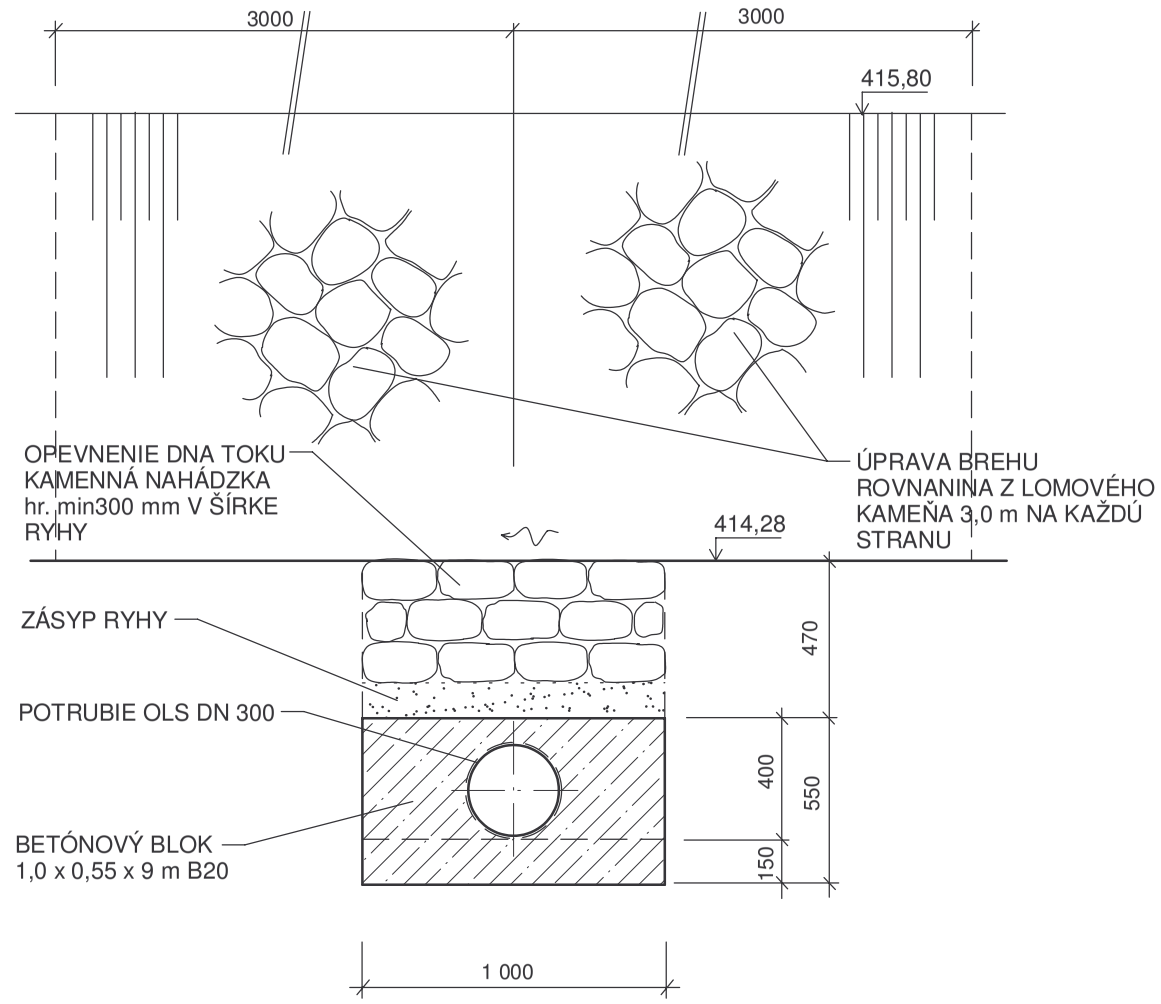

VEDÚCI PROJEKTANT	ZODPOVEDNÝ PROJEKTANT	VYPRACOVAL	PROZIS s.r.o. Závodská cesta 4, 010 01 Žilina
ING. R. SLÁDEK	ING. T. BÚZIK	ING. R. SLÁDEK	
INVESTOR	Obec Konská, OÚ Konská č.410, 013 13 Rajecké Teplice		
MIESTO STAVBY	K.ú. Konská, Rajecké Teplice	OKRES Žilina	DÁTUM 05/2015
NÁZOV STAVBY	**KONSKÁ - ROZŠÍRENIE SPLAŠKOVEJ KANALIZÁCIE**		FORMÁT 2 x A4
OBJEKT	**SO 01 - ROZŠÍRENIE SPLAŠKOVEJ KANALIZÁCIE**		STUPEŇ RP
			MERÍTKO 1 : 100
ODVETVIE	VODNÉ HOSPODÁRSTVO	KLASIFIKÁCIA OBJEKTU 2223	PROFESIA VH
PRÍLOHA	PODCHOD POD PORUBSKÝM POTOKOM		ČÍSLO ZÁKAZKY Č. VÝKRESU
			0515-2015 **8.**