


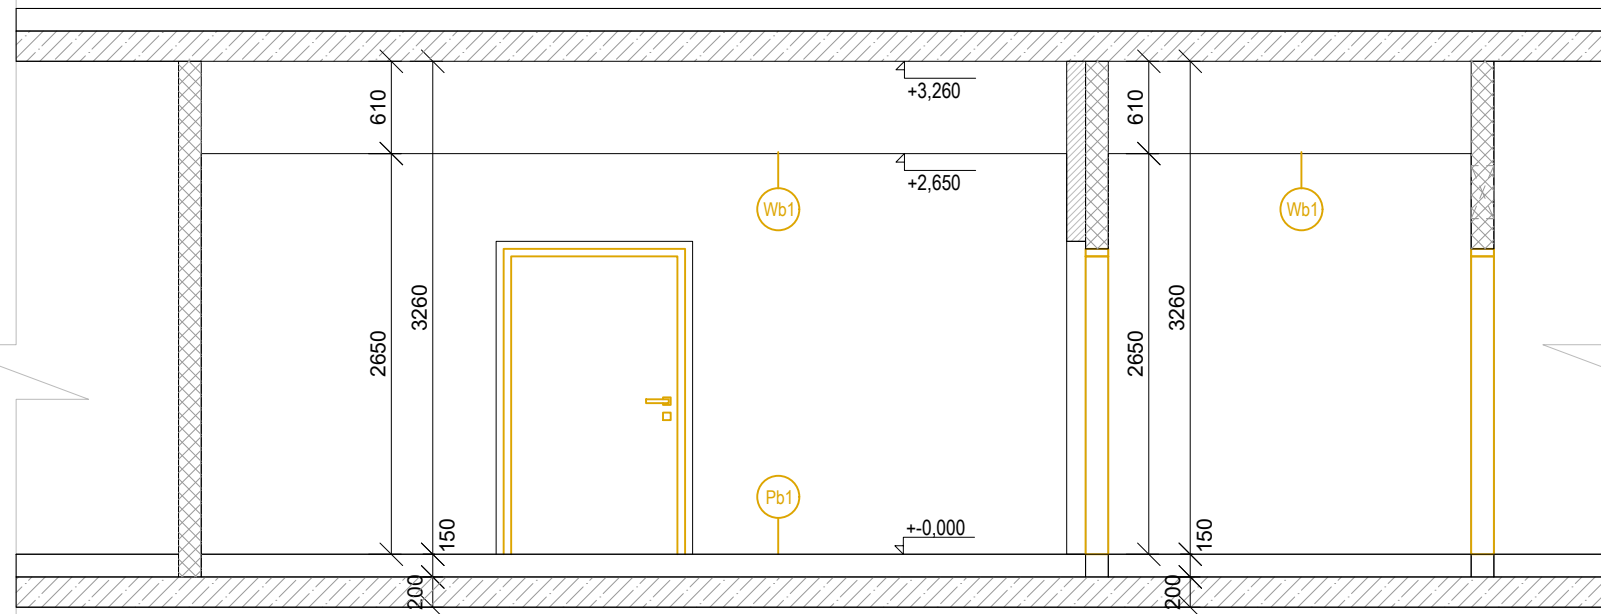



### LEGENDA MATERIÁLOV

-  EXISTUJÚCE ŽELEZOBETÓNOVÉ KONŠTRUKCIE
-  EXISTUJÚCE MUROVANÉ PRIEČKY
-  EXISTUJÚCE SDK KONŠTRUKCIE

### REZ A-A



### REZ B-B

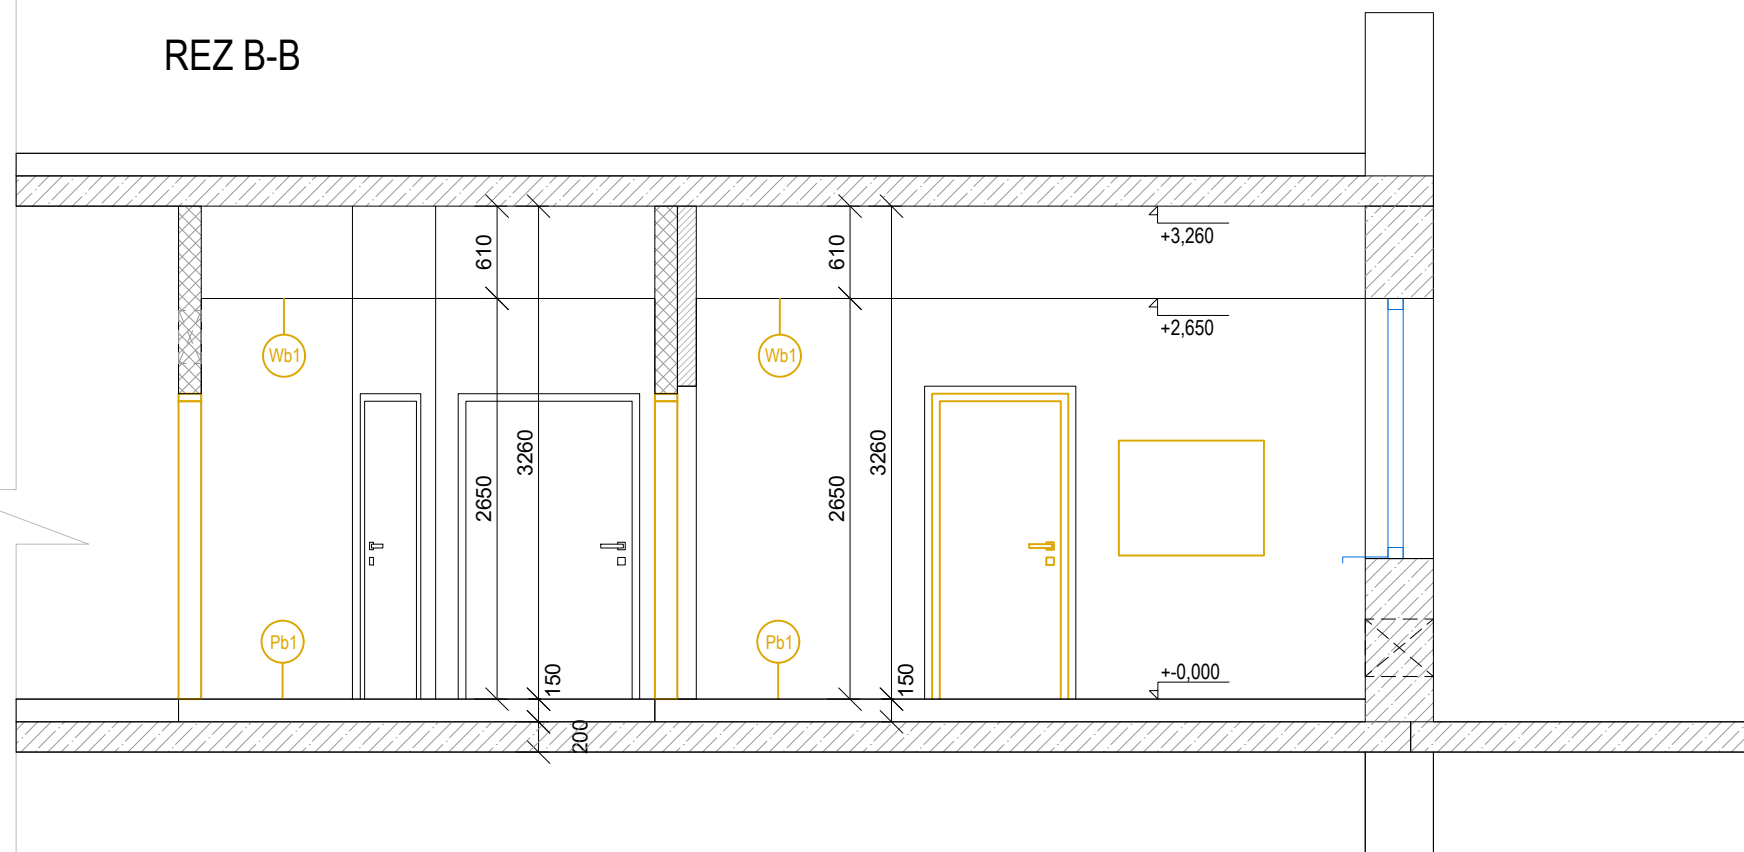

POZN.  
VŠETKY ROZMERY PRED ZAČATÍM REALIZAČNÝCH PRÁČ JE POTREBNÉ PREMERAŤ PRIAMO NA STAVBE I  
ZÁSADNÉ ROZDIELY V ROZMEROCH, NEJASNOSTI V KONŠTRUKCIÁCH A V POUŽITÝCH MATERIÁLOCH  
KONZULTOVAŤ S PROJEKTANTOM.

REKONŠTRUKCIA PRIESTOROV PRE INŠTALÁCIU ZDRAVOTNÍCKEHO ZARIADENIA LITOTRIPTORU		Č.PARÉ
STUPEŇ	REALIZAČNÝ PROJEKT	
ČASŤ	D1 - ARCHITEKTONICKO-STAVEBNÉ RIEŠENIE	
VÝKRES	REZY - SKUTKOVÝ STAV	Č.VÝKRESU
INVESTOR	UNIVERZITNÁ NEMOCNICA BRATISLAVA, Pažítikova 4, 821 01 Bratislava	<b>D1.4</b>
MIESTO STAVBY	NEMOCNICA RUŽINOV, Ružinovská 4810/6, 821 01 Bratislava	
AUTOR PROJEKTU	ATAQ s.r.o., Ing. arch. ANGELA HORNICKÁ autORIZOVANÝ ARCHITEKT, REG.Č.: 1527AA	DÁTUM
HL. PROJEKTANT	ATAQ s.r.o., Ing. arch. ANGELA HORNICKÁ autORIZOVANÝ ARCHITEKT, REG.Č.: 1527AA	FORMÁT
VYPRACOVAL	Ing. arch. ANGELA HORNICKÁ	MIERKA
		1 : 50