


LEGENDA MIESTNOSTÍ

Č.M.	MIESTNOSŤ	PLOCHA [m ²]
C016a	CHODBA	7,27
C016b	CHODBA	3,48
C016c	WC MUŽI	2,45
C017	SKLAD	5,64
C018	WC	3,72
C019	VYŠETROVŇA LITOTRIPTOR	29,47
C020	OVLÁDAČ	10,70
C022	AMBULANCIA	
SPOLU RIEŠENÁ ČASŤ		53,08

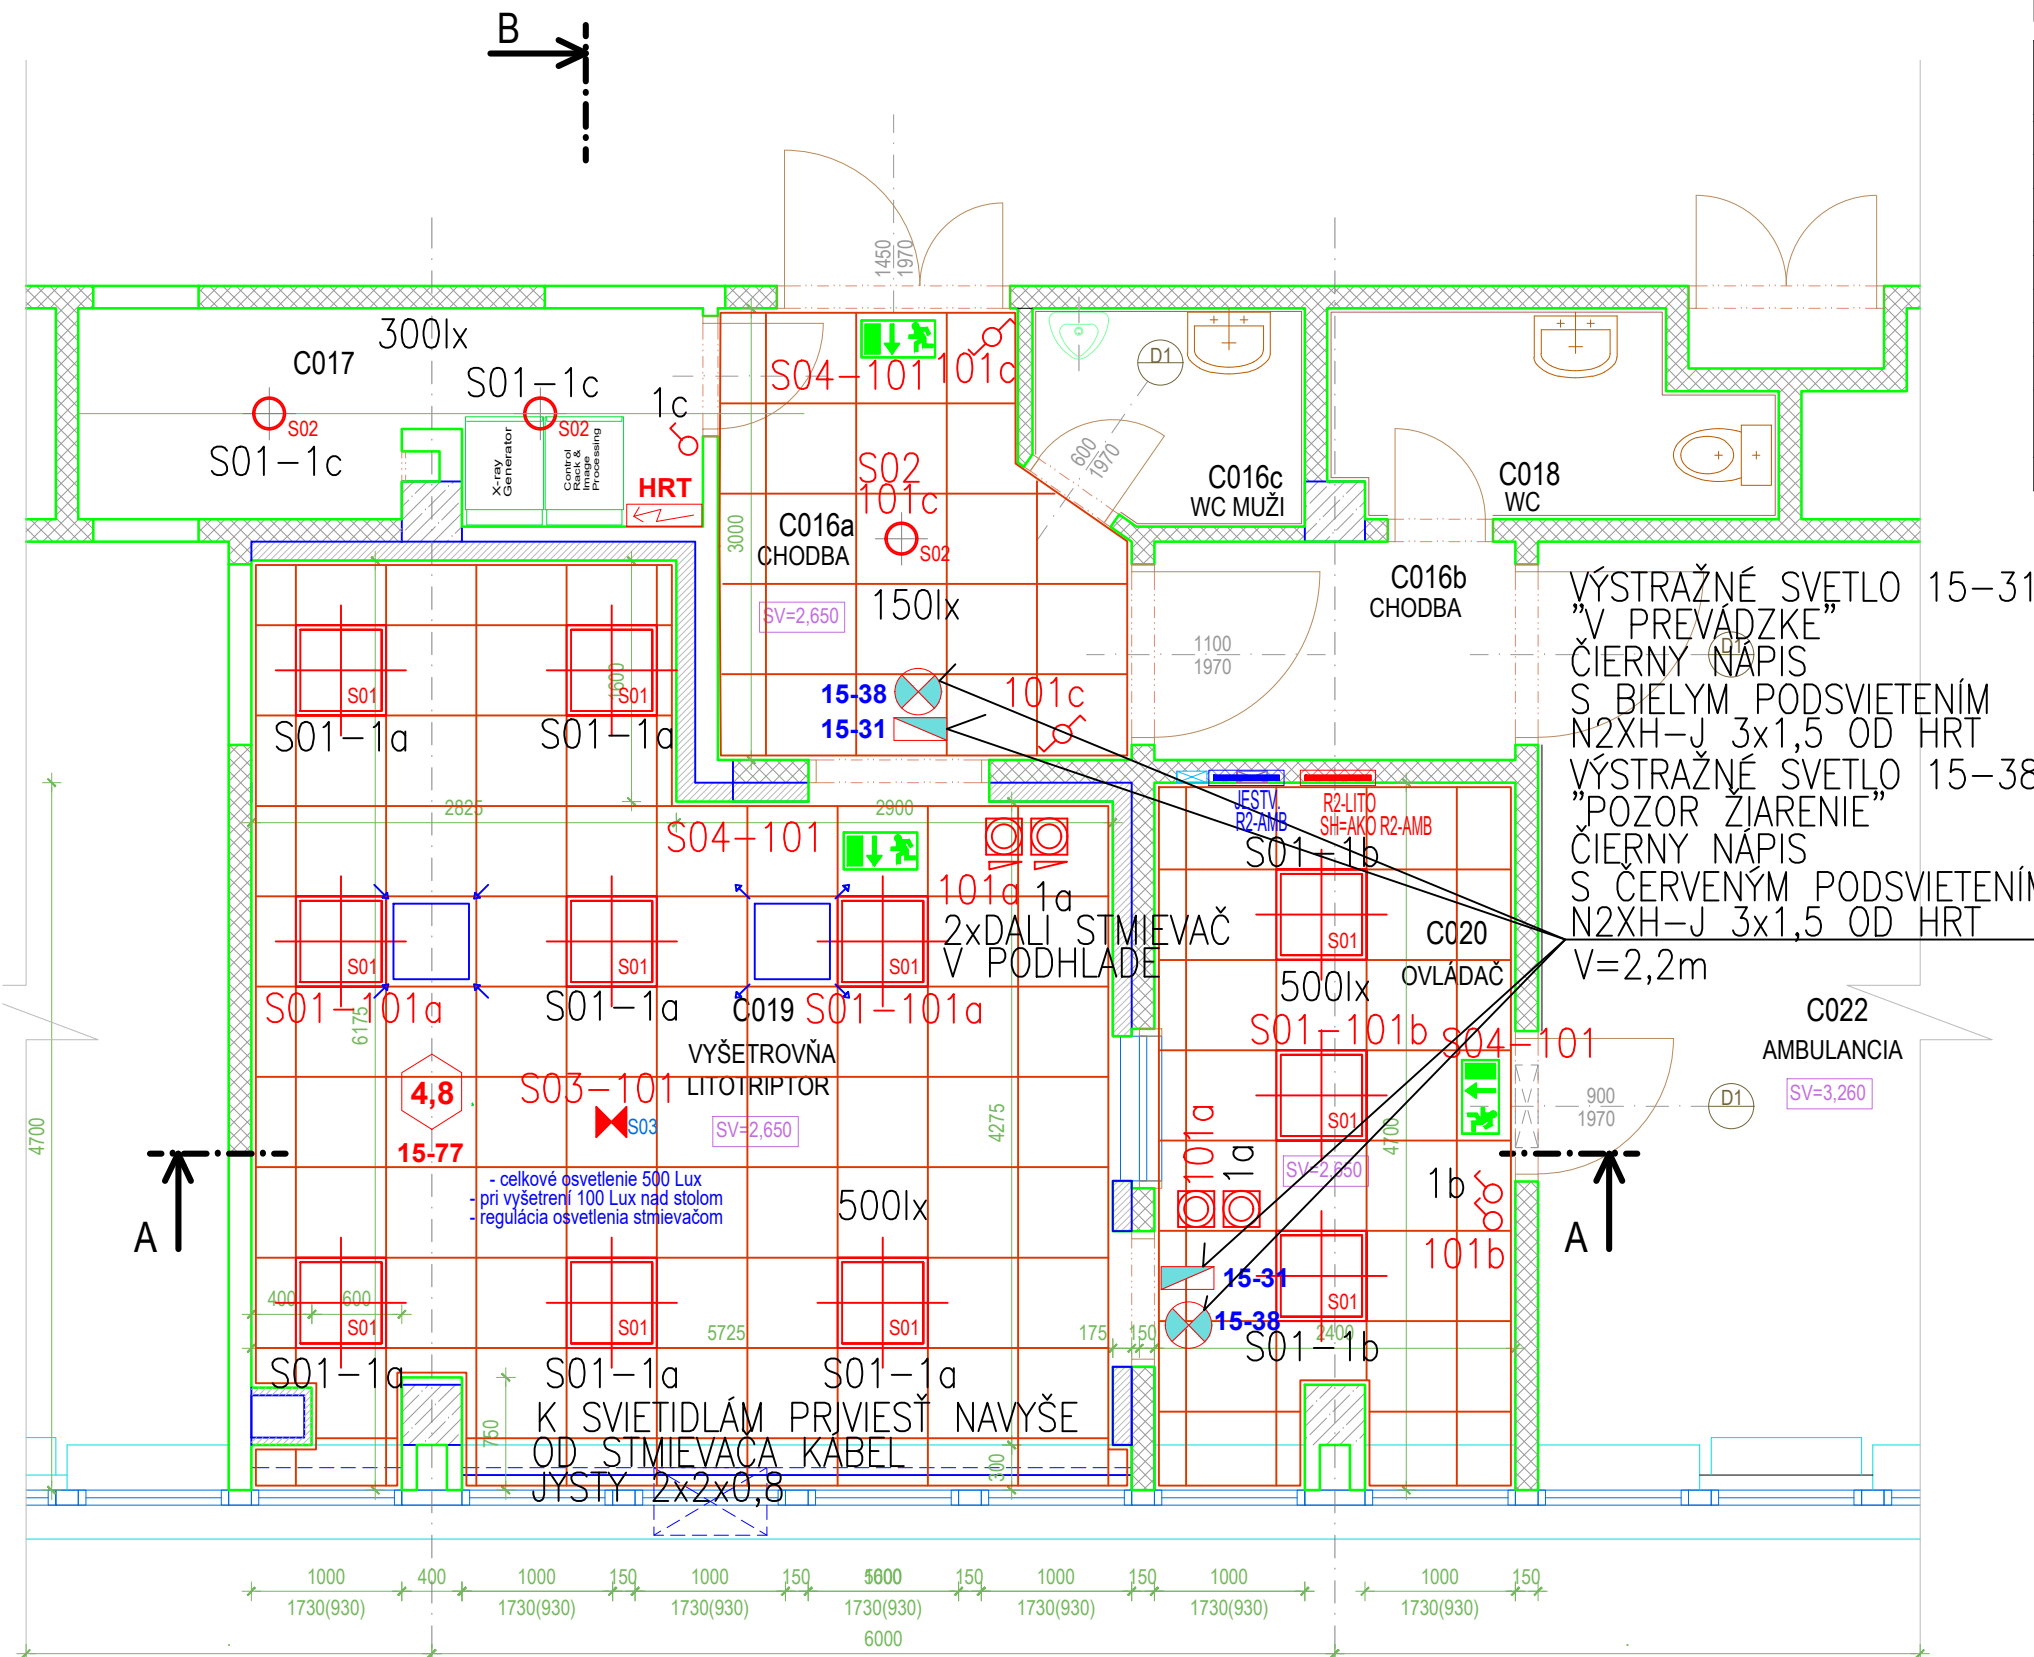

NAPÁTOVÁ SÔSTAVA: 3/N/PE AC 50Hz 230/400V, TNS
OCHRANA PRED ZASAHOH ELEKTRICKÝM PRÚDOM PODĽA STN 33 2000-4-41/2007:10
Ochranné opatrenie: Samočinné odpojenie od napájania /kap.411/
 Základná ochrana/kap.411.2/ - základnou izoláciou živých častí
 - alebo zábranami
 - alebo krytmi
 Ochrana pri poruche - ochranným pospájaním a ochranným uzemnením /kap.411.3.1/
 a samočinným odpojením napájania pri poruche /kap.411.3.2/
 Doplnková ochrana - prúdovým chráničom /kap.411.3.3/
Alebo: Dvojitá alebo zoosilená izolácia /kap.412/
 Základná ochrana/kap.411.2/ - základnou izoláciou živých častí
 Ochrana pri poruche - prídavnou izoláciou /kap.412.1.1.2/
 Základná ochrana/kap.411.2/ - základnou izoláciou živých častí
 Ochrana pri poruche - zosilenu izoláciou medzi živými a prístupnými časťami /kap.412.1.1.3/

15-31 - svetelný signál „V PREVÁDZKE“ (biele svetlo), ktoré sa rozsvieti pri zapnutí vypínača EAT, trubku s vodičmi (3x1,5 mm² Cu) vyvedie do HRT.
 15-38 - výstražný svetelný signál „POZOR ŽIARENIE“ (červené svetlo), ktoré sa rozsvieti pri žiarení, trubku s vodičmi (3x1,5 mm² Cu) vyvedie do HRT.

LEGENDA SVIETIDIEL

- S01** LED SVIETIDLO 600x 600 mm, STROPNÉ ZÁPUSTNÉ, 31W 4250lm 4000K 80Ra, (REF. OMS s.r.o. AD-FREYN II PV1)
- S02** LED SVIETIDLO TYPU DOWNLIGHT, STROPNÉ ZÁPUSTNÉ, 19W 1900lm 4000K 80Ra (REF. OMS s.r.o. AD-PRETTUS M POLISHED+TRANSP. IP54)
- S03** LED SVIETIDLO NÚDZOVÉ, MONTOVANÉ DO PODHLADU - ANTIPANIKOVÉ, LED 3,9W, 230V
- S04** LED SVIETIDLO NÚDZOVÉ, MONTOVANÉ DO PODHLADU SO ŠPECIÁLNYM PIKTOGRAMOM OZNAČUJÚCIM SMER ÚNIKU, LED 2,9W, 230V.

POZN.
 VŠETKY ROZMERY PRED ZAČATÍM REALIZAČNÝCH PRÁČ JE POTREBNÉ PREMERAŤ PRÍMO NA STAVBE!
 ZÁSADNÉ ROZDIELY V ROZMEROCH, NEJASNOSTI V KONŠTRUKCIÁCH A V POUŽITÝCH MATERIÁLOCH
 KONZULTOVAŤ S PROJEKTANTOM.

REKONŠTRUKCIA PRIESTOROV PRE INŠTALÁCIU ZDRAVOTNÍCKEHO ZARIADENIA LITOTRIPTORU		Č.PARÉ
STUPEŇ	REALIZAČNÝ PROJEKT	
ČASŤ	ELEKTROINŠTALÁCIE	
VYKRES	PÓDORYS STROPU 2.NP - OSVETLENIE	02
INVESTOR	UNIVERZITNÁ NEMOCNICA BRATISLAVA, Pažítikova 4, 821 01 Bratislava	
MIESTO STAVBY	NEMOCNICA RUŽINOV, Ružinovská 4810/6, 821 01 Bratislava	
AUTOR PROJEKTU	CHMEL s.r.o. Ing. Igor Chmel autorizovaný stavebný inžinier, reg.č.: I4*5783	DÁTUM 06/2020
HL. PROJEKTANT	ATAQ s.r.o., Ing. arch. ANGELA HORNICKÁ autorizovaný architekt, reg.č.: 1527AA	FORMÁT 2 x A4
VYPRACOVAL	Ing. Igor Chmel	MIERKA 1 : 50