


Wykaz pomieszczeń : PARTER

Nr	Nazwa pomieszczenia	Pow. użytkowa	Posadzka
		313.63 m ²	
1	Pom. gospodarcze	12.85 m ²	Posadzka betonowa
2	WC	3.89 m ²	Posadzka betonowa
3	Pom. garażowo-gospodarcze	53.57 m ²	Kostka betonowa
4	Włata garażowo-gospodarcza	243.32 m ²	Kostka betonowa
Razem		313.63 m ²	

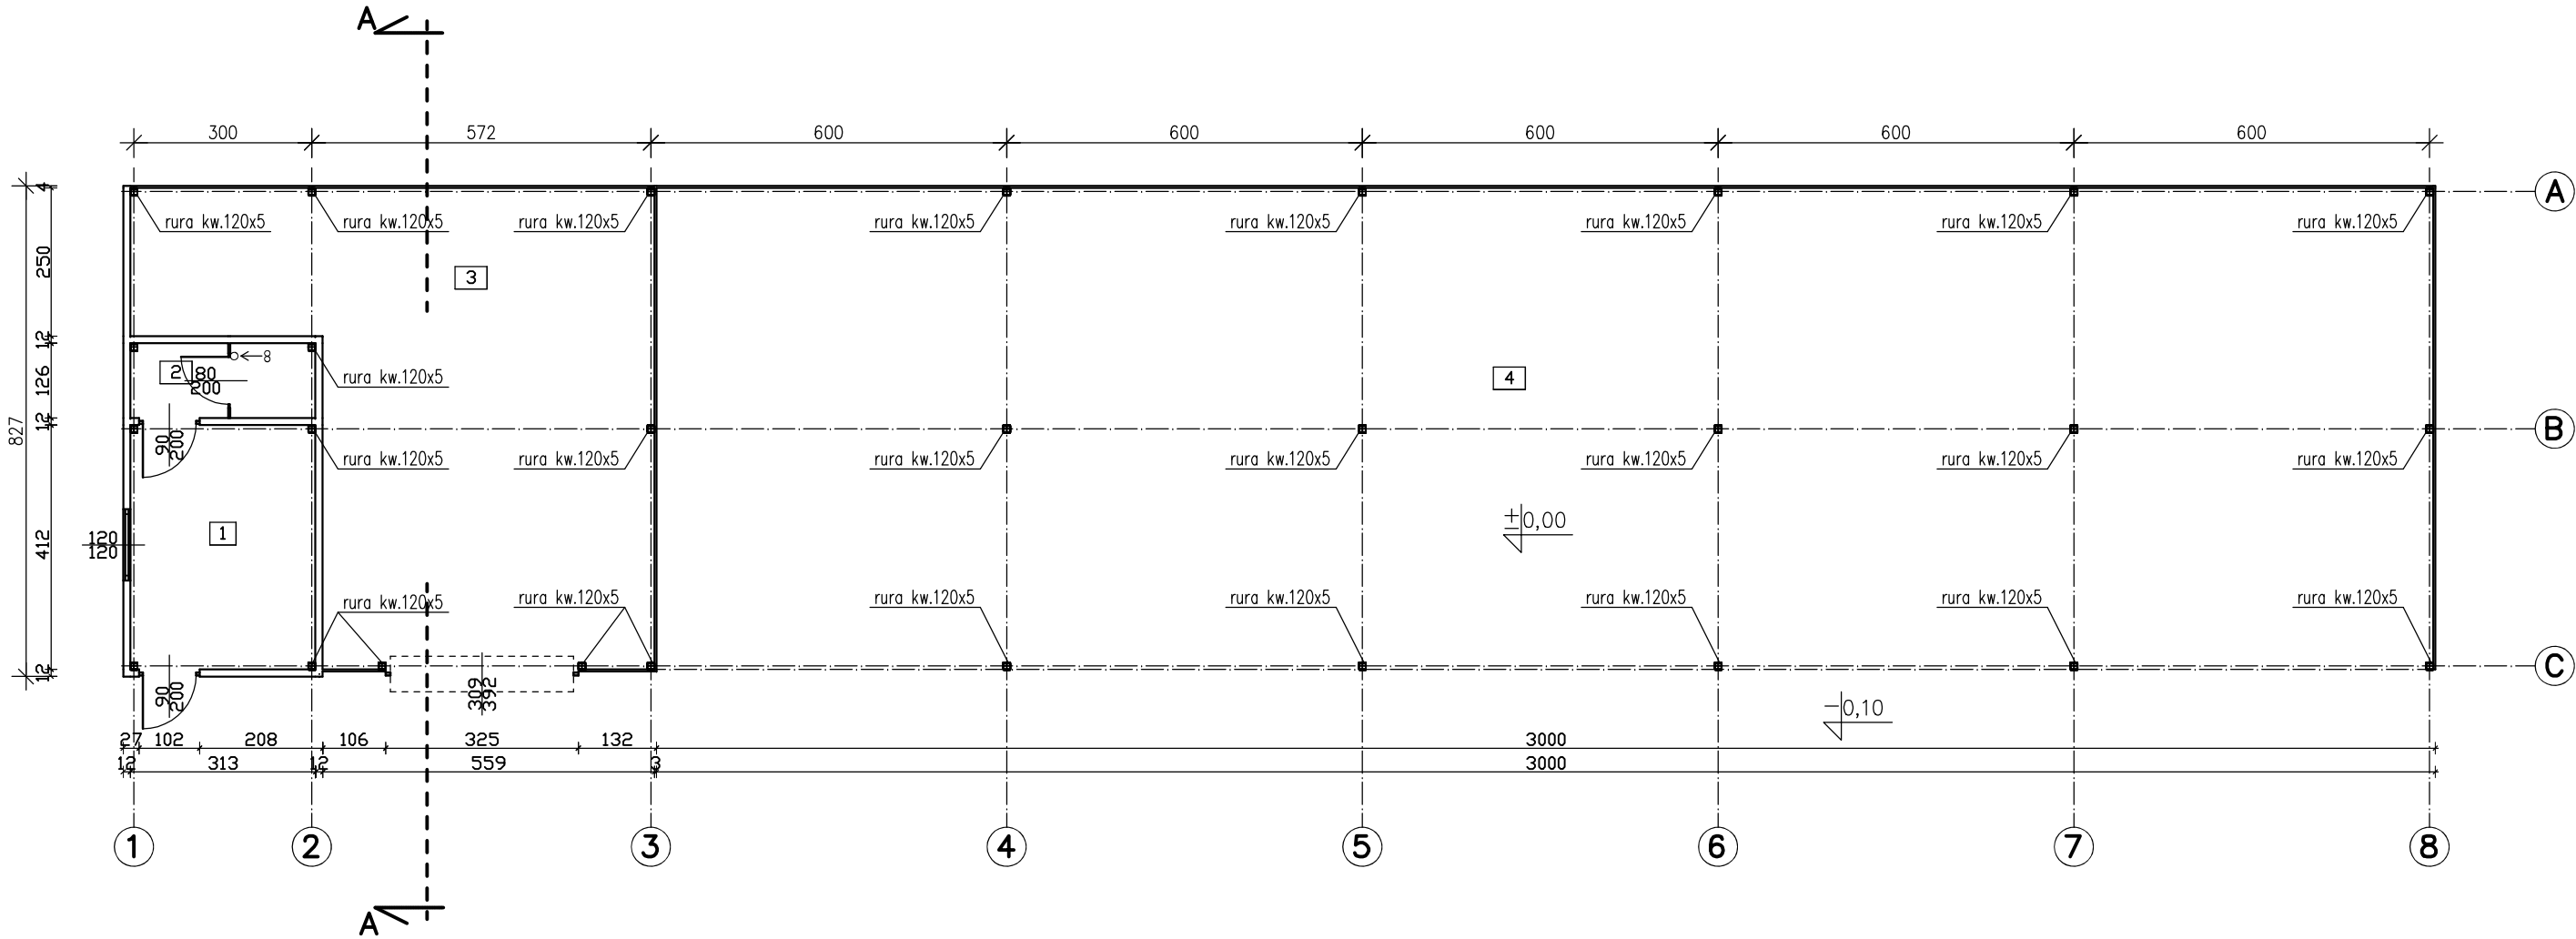

Uwaga:
- Wymiary podano w cm.
- Wymiary drzwi podano w świetle ościeżnic
- Wymiary okien podano w świetle otworów w ścianach

NAZWA RYSUNKU RZUT PRZYZIEMIA		SKALA 1:100	AUTOR PROJEKTU mgr inż. Tadeusz Tylka upr. bud. NN-8345/47d/81 w specjalności architektonicznej bez ograniczeń	DATA I PODPIS 22 07 2020r
OBIEKT	BUDYNEK GARAŻOWO-GOSPODARCZY	BRANŻA ARCHITEKTURA		
INWESTOR	NADLEŚNICTWO SZUBIN SZUBIN WIEŚ 52, 89-200 SZUBIN			
ADRES INWESTYCJI	DZIAŁKA NR 3078 obr. ew. NIEDZWIADY, gmina SZUBIN			
Biuro Projektowe "PRZEKRÓJ" Urszula Jaszczuk ul. Potockiego 2, 88-400 Żnin tel. 607 378 732			OPRACOWAŁ mgr inż. Urszula Jaszczuk	NR RYSUNKU A1