


STOPA FUNDAMENTOWA
SZT. 28 beton kl. B20
skala 1:25

SZCZEGÓŁ "A"
skala 1:10

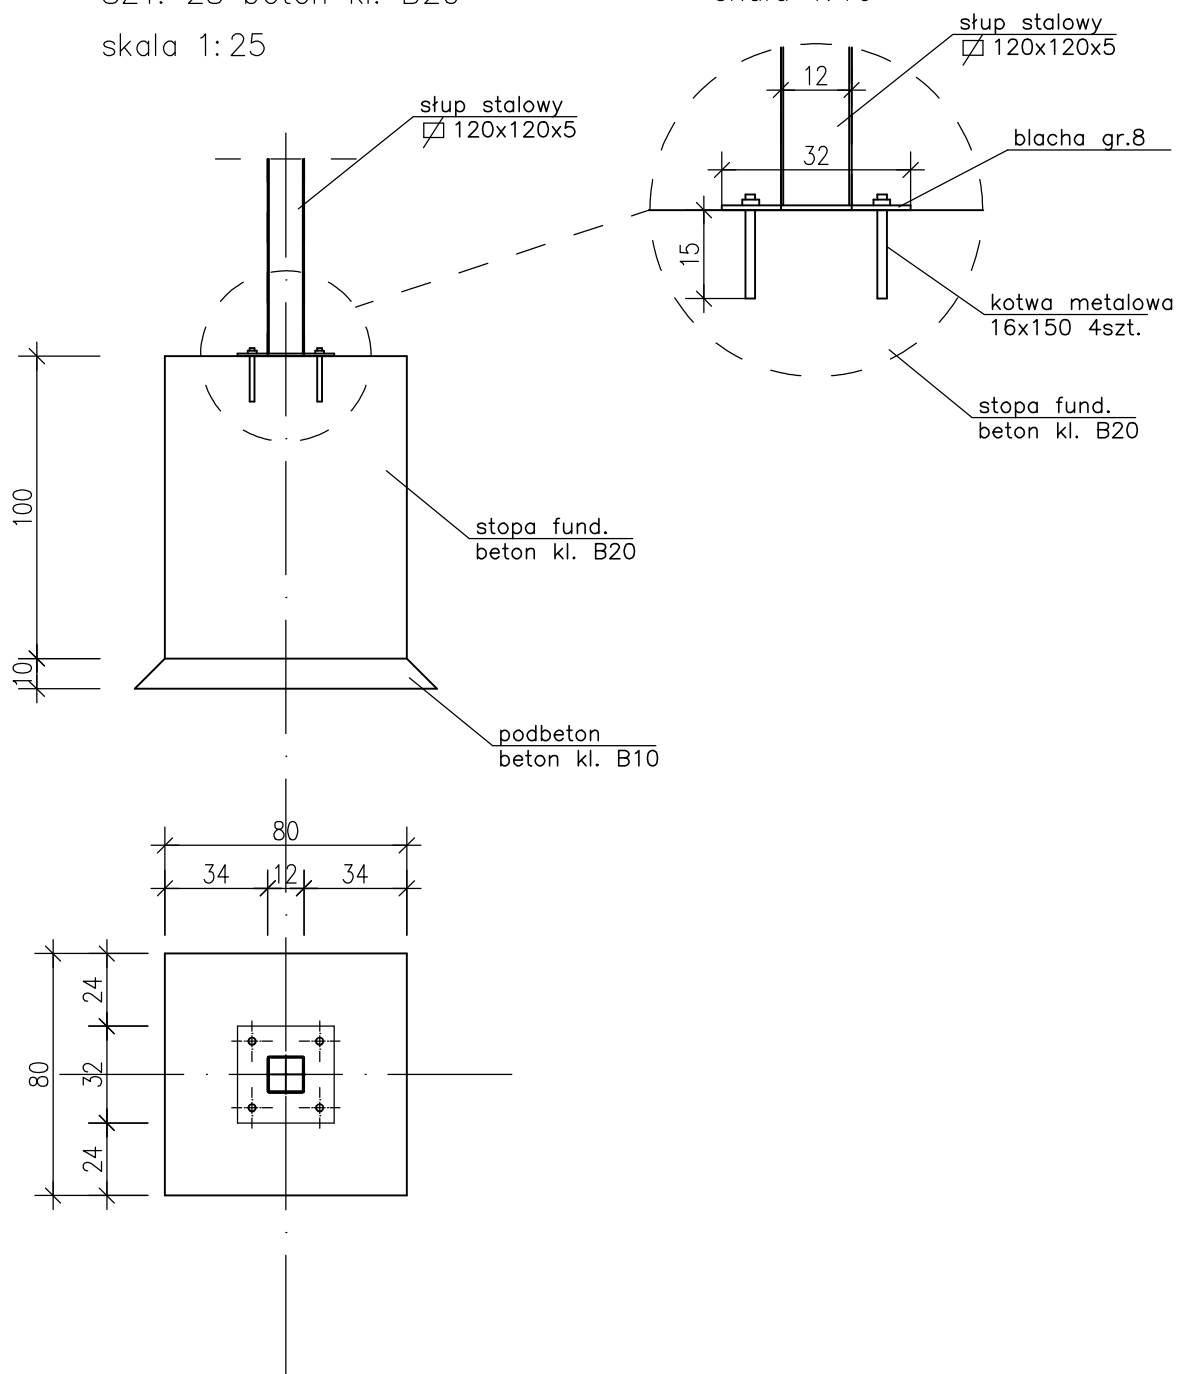

NAZWA RYSUNKU STOPA FUNDAMENTOWA		SKALA 1:25 BRANŻA KONSTRUKCJA	AUTOR PROJEKTU	mgr inż. Małgorzata Janus upr. nr KUP/0154/PWBKb/16 w specjalności konstrukcyjno- budowlanej	DATA I PODPIS 22 07 2020r
OBIEKT	BUDYNEK GARAŻOWO-GOSPODARCZY				
INWESTOR	NADLEŚNICTWO SZUBIN SZUBIN WIEŚ 52, 89-200 SZUBIN				
ADRES INWESTYCJI	DZIAŁKA NR 3078 obr. ew. NIEDZWIADY, gmina SZUBIN				
Biuro Projektowe "PRZEKRÓJ" Urszula Jaszcuk ul. Potockiego 2, 88-400 Żnin tel. 607 378 732			OPRACOWAŁ	mgr inż. Urszula Jaszcuk	NR RYSUNKU K2