


Nr	Nazwa pomieszczenia	Pow. użytkowa	Posadzka
		313.63 m ²	
1	Pom. gospodarcze	12.85 m ²	Posadzka betonowa
2	WC	3.89 m ²	Posadzka betonowa
3	Pom. garażowo-gospodarcze	53.57 m ²	Kostka betonowa
4	Wiatra garażowo-gospodarcza	243.32 m ²	Kostka betonowa
Razem		313.63 m ²	

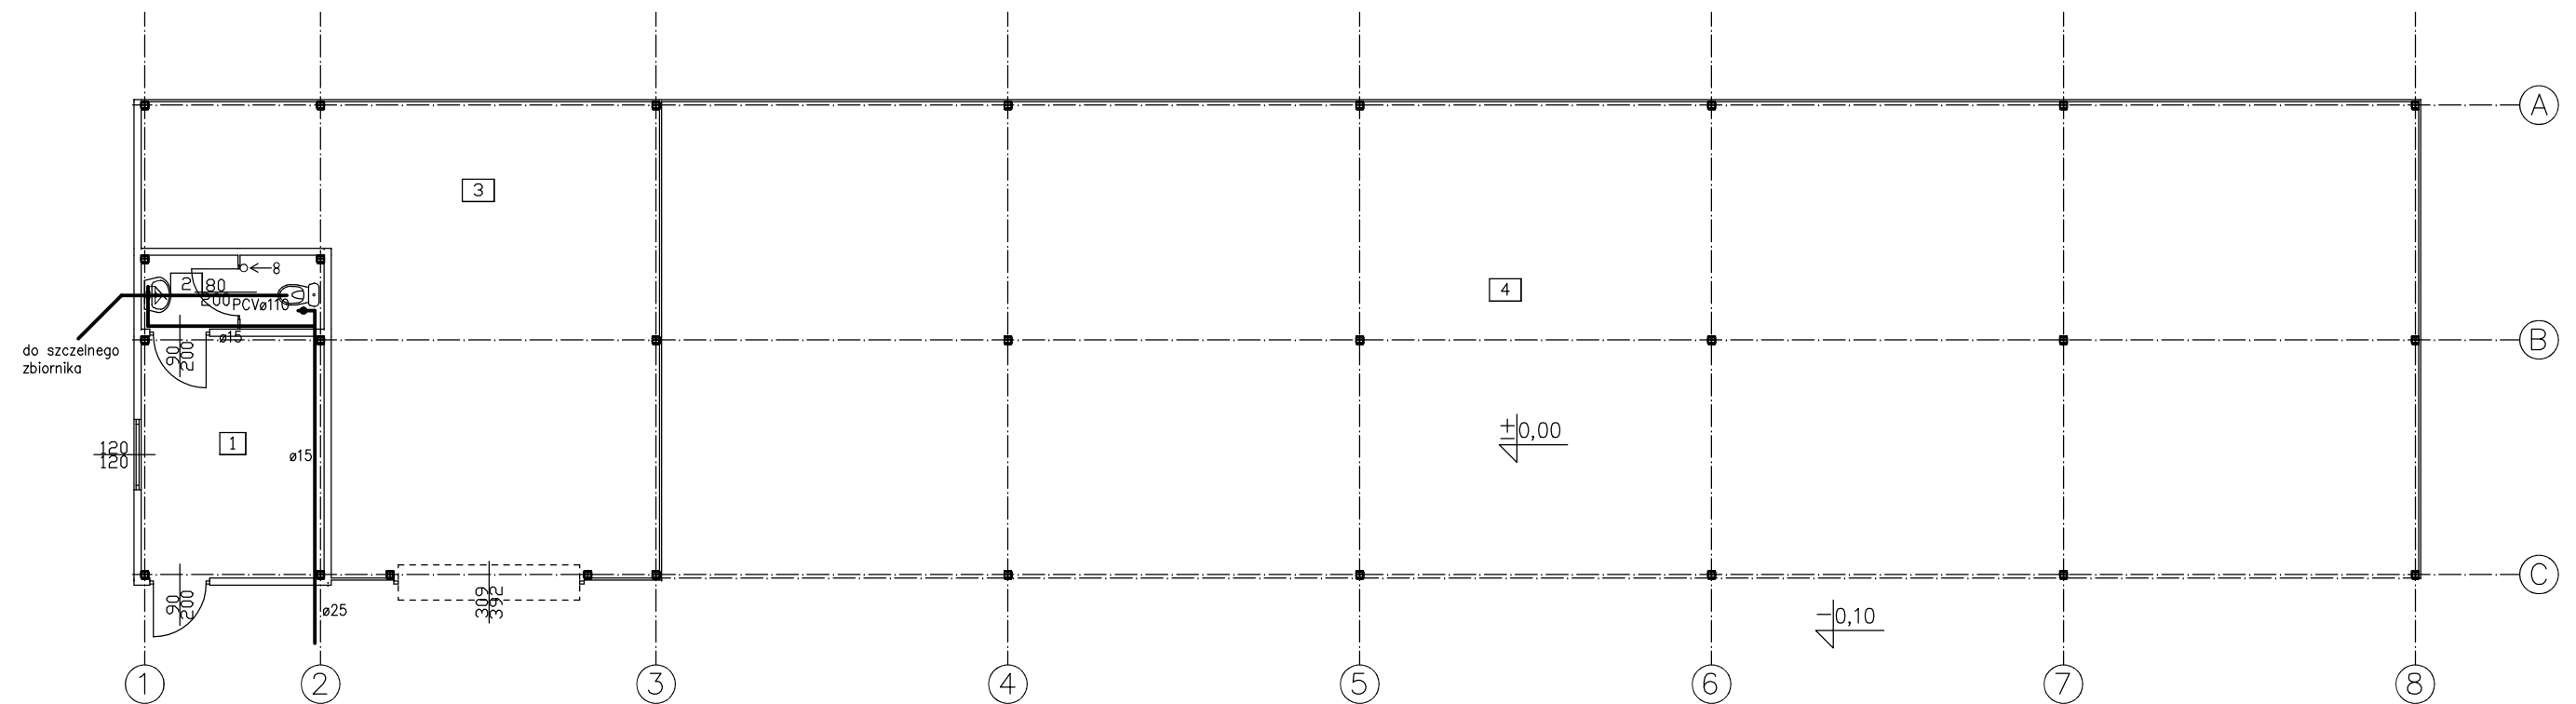

SCHEMAT INSTALACJI WOD.-KAN.

NAZWA RYSUNKU RZUT PRZYZIEMIA		SKALA 1:120 BRANŻA SANITARNA	AUTOR PROJEKTU tech. Bernard Różański upr. GP-KZ-7342/36/96 w specjalności instalacyjno-inżynieryjnej w zakresie inst. sanitarnych	DATA I PODPIS 22 07 2020r
OBIEKT	BUDYNEK GARAŻOWO-GOSPODARCZY			
INWESTOR	NADLEŚNICTWO SZUBIN SZUBIN WIEŚ 52, 89-200 SZUBIN			
ADRES INWESTYCJI	DZIAŁKA NR 3078 obr. ew. NIEDZWIADY, gmina SZUBIN			
Biuro Projektowe "PRZEKRÓJ" Urszula Jaszczuk ul. Potockiego 2, 88-400 Żnin tel. 607 378 732			OPRACOWAŁ mgr inż. Urszula Jaszczuk	NR RYSUNKU S1