

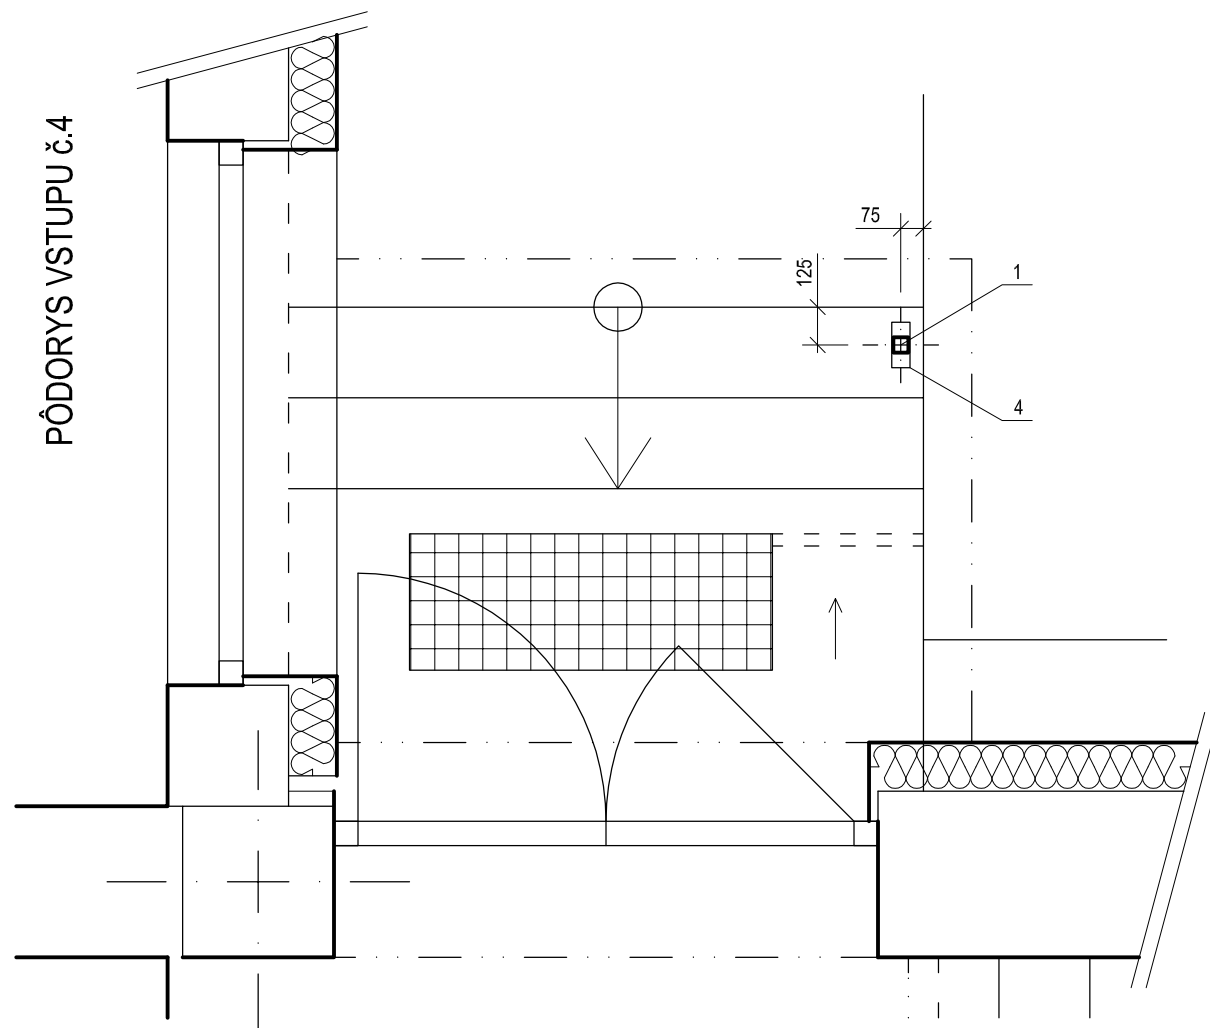
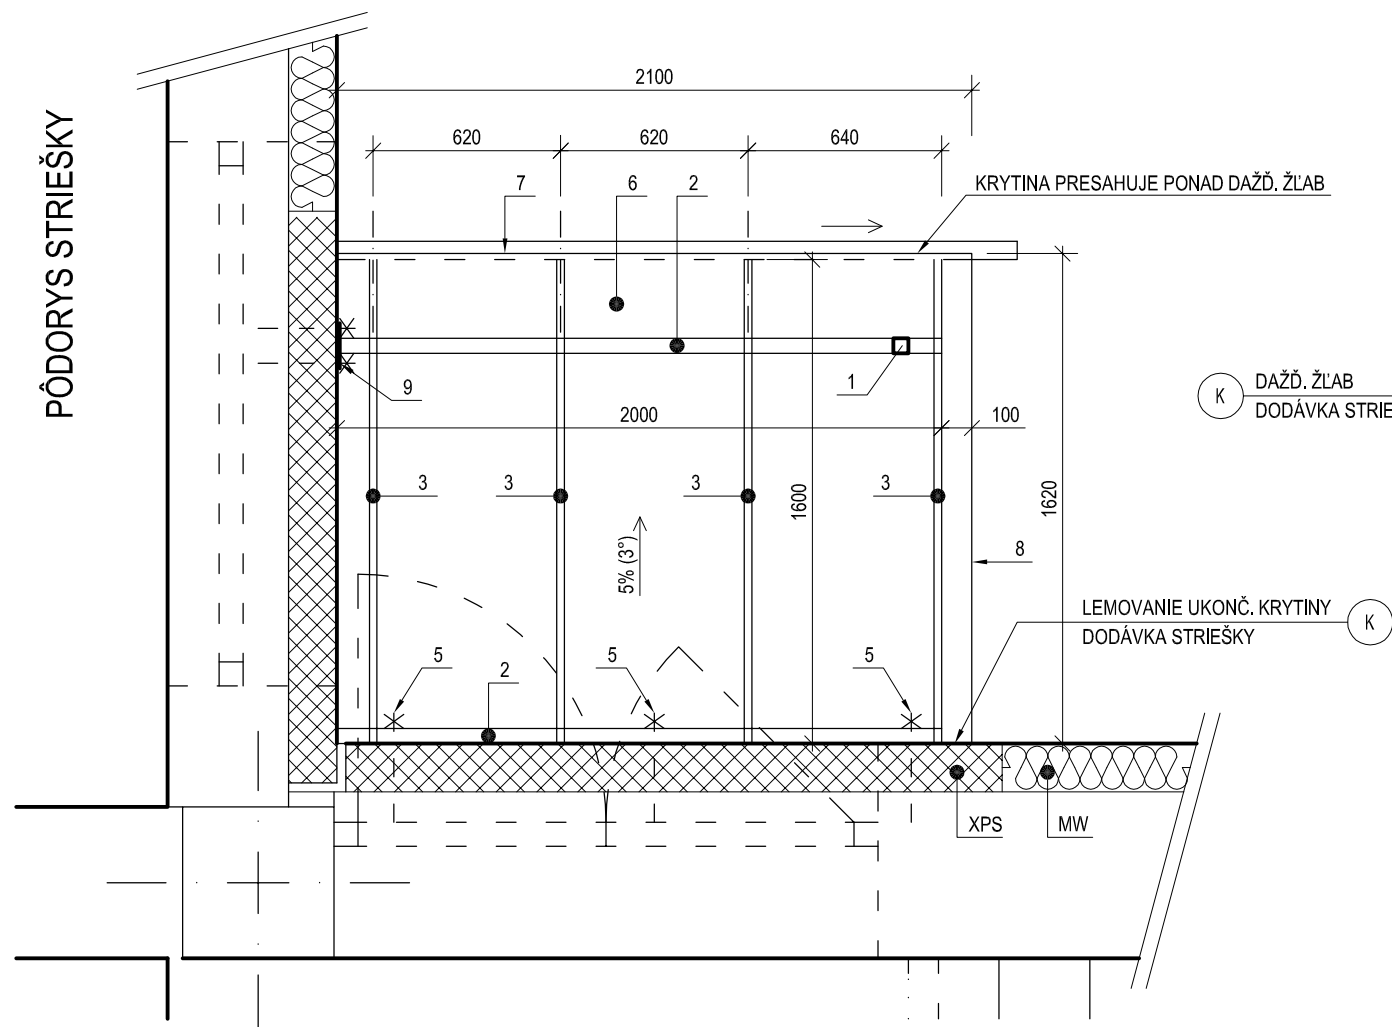


## PÔDORYS VSTUPU č.4

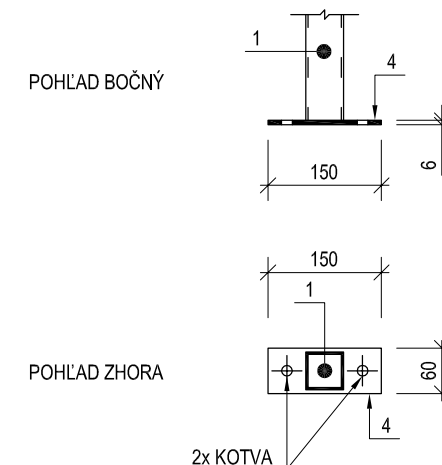

### DETAIL KOTVENIA STĺPA M 1:10

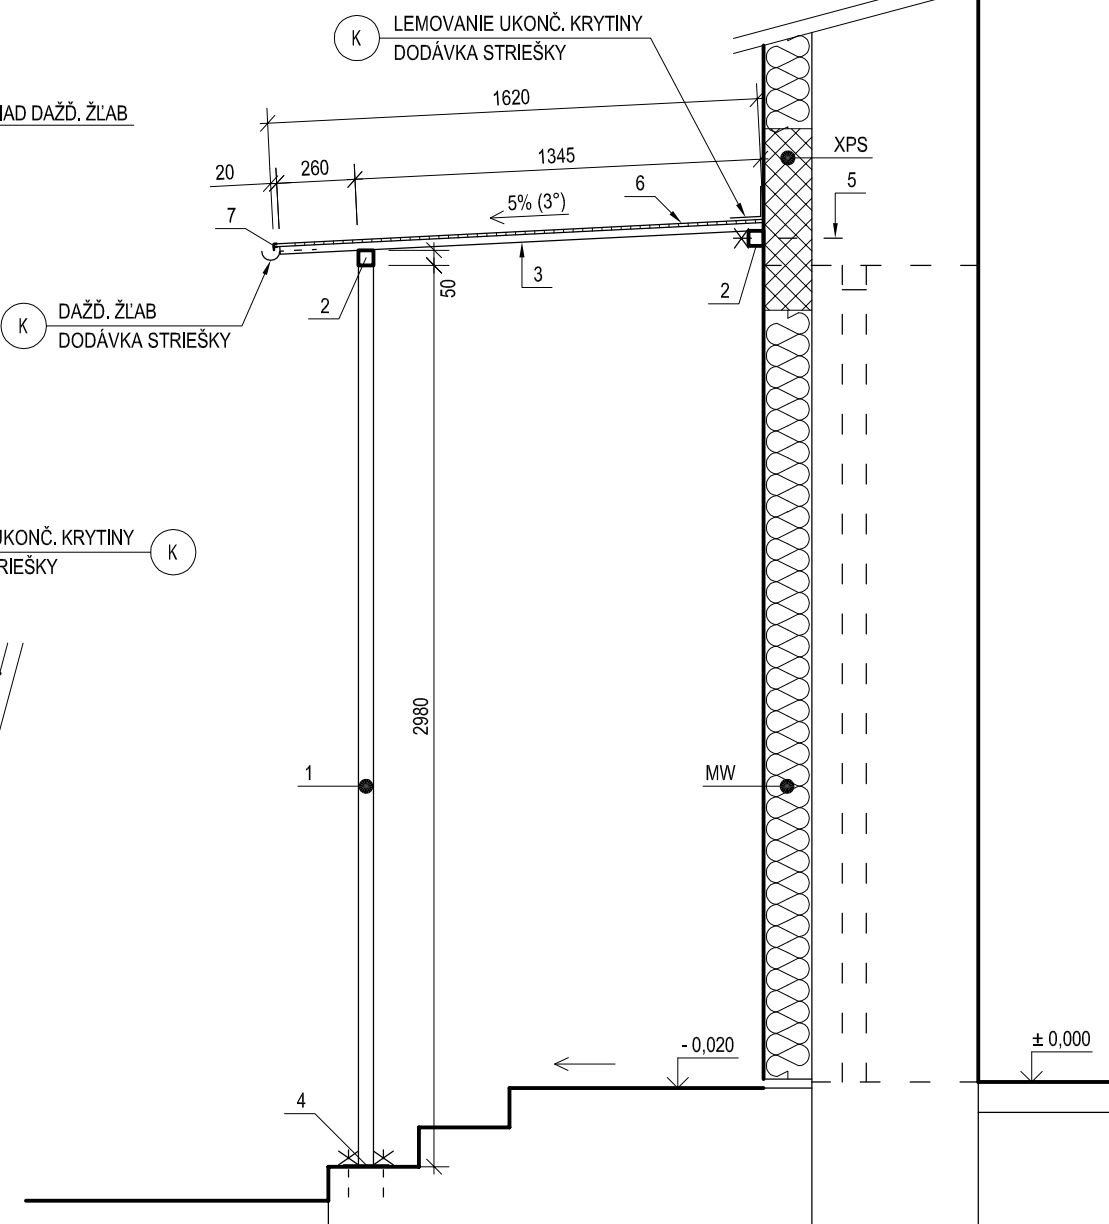

- 1 STĽP - OCEĽOVÝ JAKLOVÝ PROFIL □ 50x50x3 mm
- 2 TRÁM - OCEĽOVÝ JAKLOVÝ PROFIL □ 50x50x3 mm
- 3 KROKVA - OCEĽOVÝ JAKLOVÝ PROFIL □ 25x25x3 mm
- 4 KOTVENIE STĽPA (NA JEDNOM BODE) - OCEĽOVÁ PÁSOVINA  
PL60x150x6 mm + 2x KOTVA DO BETÓNU NAPR. HILTI HST M12/20
- 5 KOTVENIE TRÁMU (NA TROCH BODOCH) - 3x PREDĽŽENÁ  
KOTVA CEZ OCEĽOVÝ JAKLOVÝ PROFIL
- 6 KRYTINA Z POLYKARBONÁTOVÝCH PLNÝCH PLATNÍ  
PRIEHLADNÝCH hr. 10 mm NAPR. LEXAN
- 7 OKRAJOVÁ HLINÍKOVÁ UZATVÁRACIA LIŠTA Z ČELA KRYTINY  
S OKAPOM
- 8 OKRAJOVÁ HLINÍKOVÁ UZATVÁRACIA LIŠTA PO BOČNÝCH  
STRANÁCH KRYTINY S OKAPOM SMEROM HORE
- 9 KOTVENIE TRÁMU (NA JEDNOM BODE) - OCEĽOVÁ PÁSOVINA  
PL60x150x6 mm + 2x PREDĽŽENÁ KOTVA

**K**

KLAMPIARSKÉ VÝROBKÝ NA STRIEŠKE (LEMOVANIE, ŽLAB) NIE SÚ SÚČASŤOU VÝPISU KLAMPIARSKÝCH VÝROBKOV ALE BUDŤ SÚČASŤOU DODÁVKY LAHKEJ STRIEŠKY - FARBA VIŠŤ. POHLADY FAREBNÉ RIEŠENIE

► STRIEŠKA NAD VSTUPOM č.3 JE ZRKADLOVÝ OBRÁZ VYZOBRAZENÉJ STRIEŠKY NA TOMTO VÝKRESE

- ▶ PRESNÉ ROZMERY STRIEŠKY A MIESTO ULOŽENIA JE POTREBNÉ VÝROBCOM ZAMERAŤ NA STAVBE PO ZATEPLENÍ FASÁDY A OSTENIA PRED ZAČATÍM VÝROBY
- ▶ MONTÁŽ PO ZATEPLENÍ BUDOVY NA XPS POLYSTYRÉN
- ▶ TENTO VÝKRES NENAHRAĐUJE DIELENSKÚ DOKUMENTÁCIU, DIELENSKÚ DOKUMENTÁCIU ZHOTOVÍ DODÁVATEĽ
- ▶ POVRCHOVÁ ÚPRAVA OCEĽOVÝCH PRVKOV : SYNTETICKÝ NÁTER ZÁKLADNÝ 1x + VRCHNÝ 2x - FARBA VIĎ. POHLADY FAREBNÉ RIEŠENIE

DOKUMENTÁCIA PODLIEHA AUTORSKÉMU ZÁKONU Č. 383/1997 Z.z. PROJEKT JE DUŠEVNÝM MAJETKOM AUTORA A PRETO ROZMNOŽOVAŤ HO MOŽNO LEN S JEHO SÚHLASOM

VYPRACOVAL: ING. P. MALIŇÁK <i>Maliňák</i>		STAVBA: REKONŠTRUKCIA BUDOVY MATERSKEJ ŠKOLY SABINOV, ul. ŠVERMOVA		<b>STAVOPROJEKT</b> s.r.o. Jarková 31, 080 01 PREŠOV <a href="http://www.stavoprojekt.sk">www.stavoprojekt.sk</a>	
PROJEKTANT: ING. P. MALIŇÁK <i>Maliňák</i>		OBJEKT: SO 01 ZATEPLENIE		DÁTUM: 02/2018 FORMÁT: 2xA	
ZODP. PROJEKTANT: ING. M. ĎURČÁKOVÁ <i>Ď</i>		ČASŤ: D – STAVEBNÁ		STUPEŇ: RP ZAK. Č.: 1711	
VED. PROJEKTANT: ING. M. ĎURČÁKOVÁ <i>Ď</i>		OBSAH: L'AHKÁ STRIEŠKA NAD VSTUP č.3 A č.4		KÓTY V: mm MIERKA: 1:25 PRIL.Č.: 19	