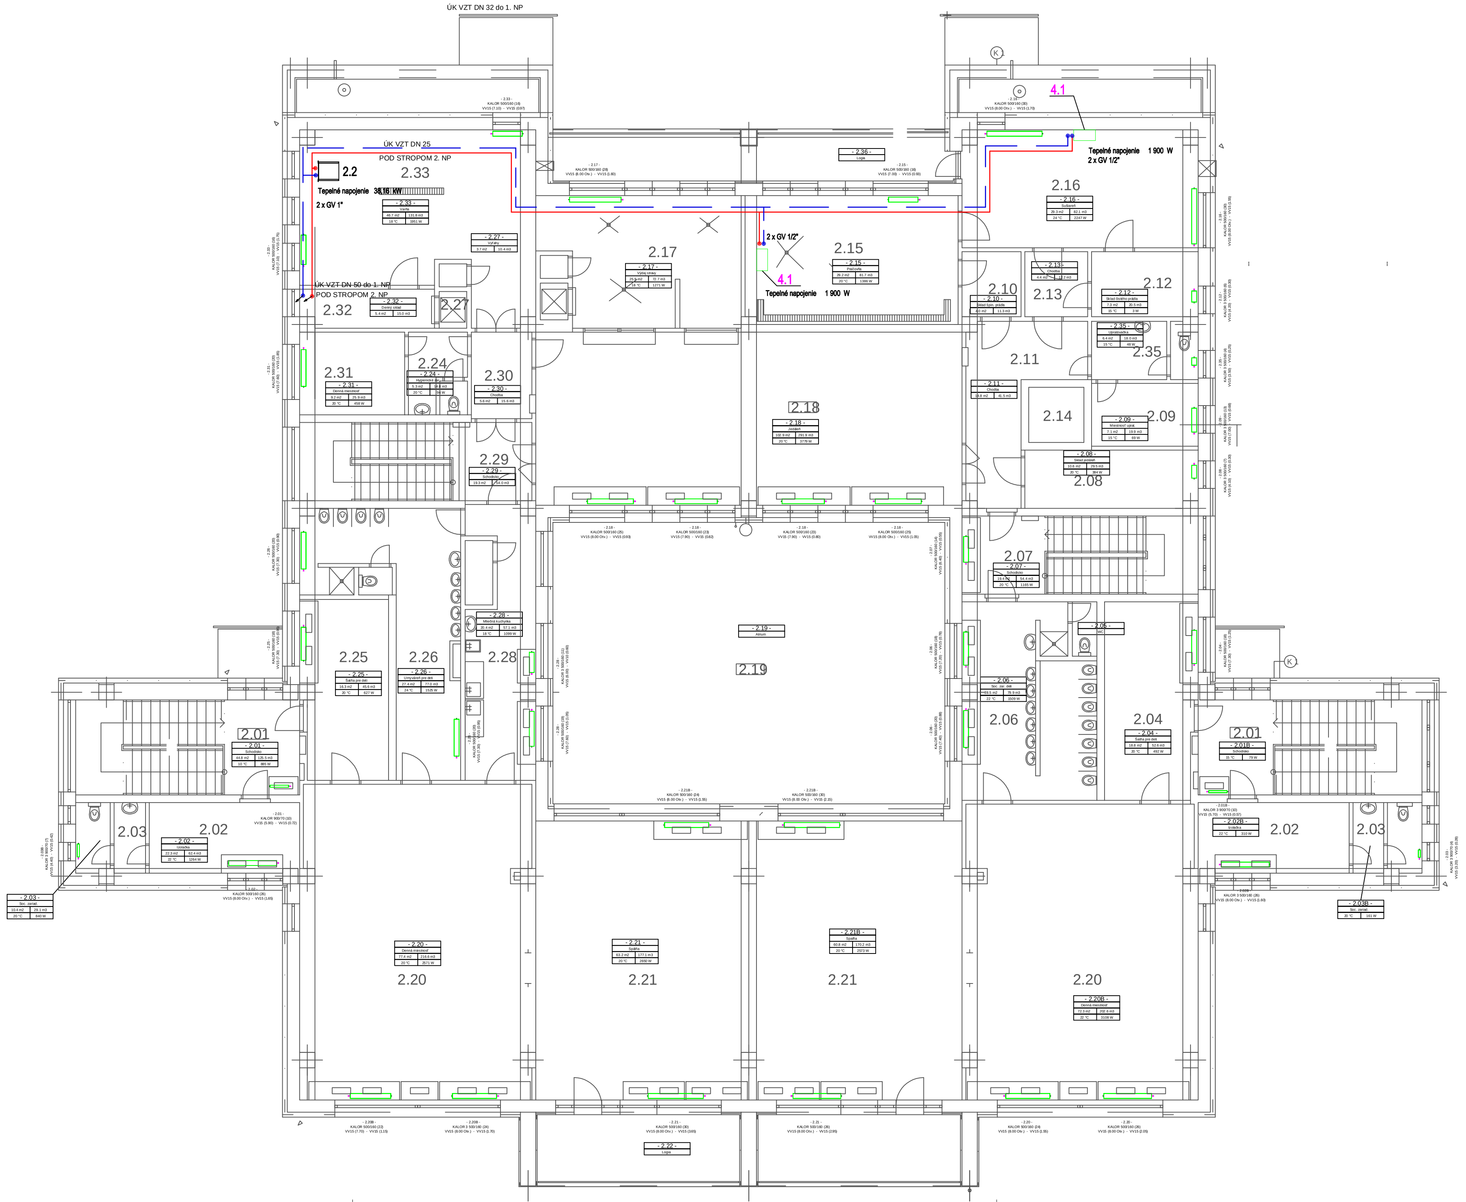


## LEGENDA MIESTNOSTÍ

| Č.M. | NÁZOV MIESTNOSTÍ |
|---|---|
| 2.01 | SCHODISKO |
| 2.02 | IZOLAČKA |
| 2.03 | SOC. ZARIADENIE |
| 2.04 | ŠATŇA DETÍ |
| 2.05 | WC RODIČOV |
| 2.06 | SOC. ZARIADENIE DETÍ + UPRATOVAČKA |
| 2.07 | SCHODISKO |
| 2.08 | SKLAD VS (JEDÁLEŇ + VIACÚČELOVÁ SÁLA) |
| 2.09 | MIESTNOSŤ UPRATOVAČKY |
| 2.10 | SKLAD ŠPINAVÉHO PRÁDLA |
| 2.11 | CHODBA |
| 2.12 | SKLAD ČISTÉHO PRÁDLA |
| 2.13 | CHODBA |
| 2.14 | VÝŤAH |
| 2.15 | PRAČOVŇA |
| 2.16 | SUŠIAREŇ |
| 2.17 | VÝDAJ STRAVY + UMÝVANIE RIADU |

| Č.M. | NÁZOV MIESTNOSTÍ |
|---|---|
| 2.18 | JEDÁLEŇ |
| 2.19 | ÁTRIUM |
| 2.20 | I. DENNÁ MIESTNOSŤ |
| 2.21 | II. DENNÁ MIESTNOSŤ |
| 2.22 | LOGGIA |
| 2.23 | SKLAD LEHÁTOK |
| 2.24 | HYG. ZARIADENIE |
| 2.25 | ŠATŇA DETÍ |
| 2.26 | HYGIEN. ZARIADENIE DETÍ |
| 2.27 | VÝŤAHY |
| 2.28 | MLIEČNÁ KUCHYNKA |
| 2.29 | SCHODISKO |
| 2.30 | CHODBA |
| 2.31 | DENNÁ MIESTNOSŤ |
| 2.32 | DENNÝ SKLAD |
| 2.33 | VARŇA |
| 2.34 | TERASA |

| Č.M. | NÁZOV MIESTNOSTÍ |
|---|---|
| 2.35 | MIESTNOSŤ UPRATOVAČKY A WC |
| 2.36 | LOGGIA |

## LEGENDA:

### POTRUBIE:

- 20 / DN 40 - PRÍVODNÉ A VRATNÉ OCEĽOVÉ POTRUBIE VYKUROVACIEHO MÉDIA - VODA 70/50°C, ti=20°C
- POTRUBIE OCEĽOVÉ
- SMER PRÚDENIA VYKUROVACIEHO MÉDIA
- REDUKCIA POTRUBIA
- SPÁD POTRUBIA 1,5‰
- Z - ZÁVES POTRUBIA OCEĽOVÉHO POD STROPOM, UHOLNÍK L40x40x4
- ST1 - ZVISLÉ OCEĽOVÉ POTRUBIE

### ARMATÚRY:

- GK25 - GUĽOVÝ KOHÚT-PÁČKA
- ASV20-PN3,04 - REGULAČNÝ VENTIL ZÁVITOVÝ-GM-S MERACÍMI VENTILČEKMI, 110°C, PN 0,4 MPa, POLOHA PREDNASTAVENIA 3,04 ot.
- VK15 - KOHÚT PLNIACI A VYPÚŠŤACÍ STN 13 7061 PN 1,0 MPa
- AUTOMATICKÝ ODVZDUŠŇOVACÍ VENTIL DN15
- VV15/15/0,64ot. - ŠRÚBENIE RADIÁTOROVÉ, PRIAME, REGULAČNÉ S VYPÚŠŤANÍM, DN15, POLOHA PREDNASTAVENIA 0,64 ot.
- VV/15/1,6 - TERMOSTATICKÝ VENTIL, DN15, POLOHA PREDNASTAVENIA 1,6 ot. TERMOSTATICKÁ HLAVICA

### VYKUROVACIE TELESÁ:

- VYHRIEVACIE LIATINOVÉ TELESÁ / KORAL / P90, PN 0,6 MPa, MAX. 110°C VÝŠKY 500 a 900 mm, SO ŠTYRMI PRIPOJOVACÍMI OTVORMI, V PREVEDENÍ 11, 21, 22, 33
- PÄTKOVÝ VYKUROVACIE TELESA PRÍSLUŠENSTVO VYKUROVACÍCH TELIES: ODVZDUŠŇOVACIA ZÁTKA, ZÁSLEPKA, KONZOLA, DRŽIAK

### TEPELNÁ IZOLÁCIA:

- POTRUBIE OZNAČENÉ VO VÝKRESOCH "-IZ" / IZOLOVAŤ / SA ZAIZOLUJE, HRÚBKA IZOLÁCIE VIĎ ROZPOČET
- OCEĽOVÉ POTRUBIE V STENE A V PODLAHE, SA OPATRÍ TEPELNOU IZOLÁCIOU HRÚBKY 5mm

### ZMENA:

| | | |
|---|---|---|
| VYPRACOVAL: ING. STANISLAV SEMAN | STAVBA: SABINOV– MATERSKÁ ŠKOLA, ŠVERMOVA 1 | STAVOPROJEKT s.r.o. Jarková 31, 080 01 PREŠOV www.stavoprojekt.sk |
| PROJEKTANT: ING. STANISLAV SEMAN | OBJEKT: SO 01 ZATEPLENIE | |
| ZODP. PROJEKTANT: ING. STANISLAV SEMAN | ČASŤ: D – STAVEBNÁ | DÁTUM: 02/2018 FORMÁT: 8xA4 |
| VED. PROJEKTANT: ING. M. ĎURČÁKOVÁ | DIEL: ÚSTREDNÉ VYKUROVANIE | STUPEŇ: RP ZAK. Č.: 18001 |
| | OBSAH: PODORYS 2.NP-ÚK - HYDRAULICKKÉ VYREGULOVANIE | KÓTY V: mm PRÍL.Č.: 04 |
| | | MIERKA: 1:100 |

PDF dokument vytvorený skúšobnou verziou pdfFactory Pro www.pdffactory.com