


řez schodištěm s podestou

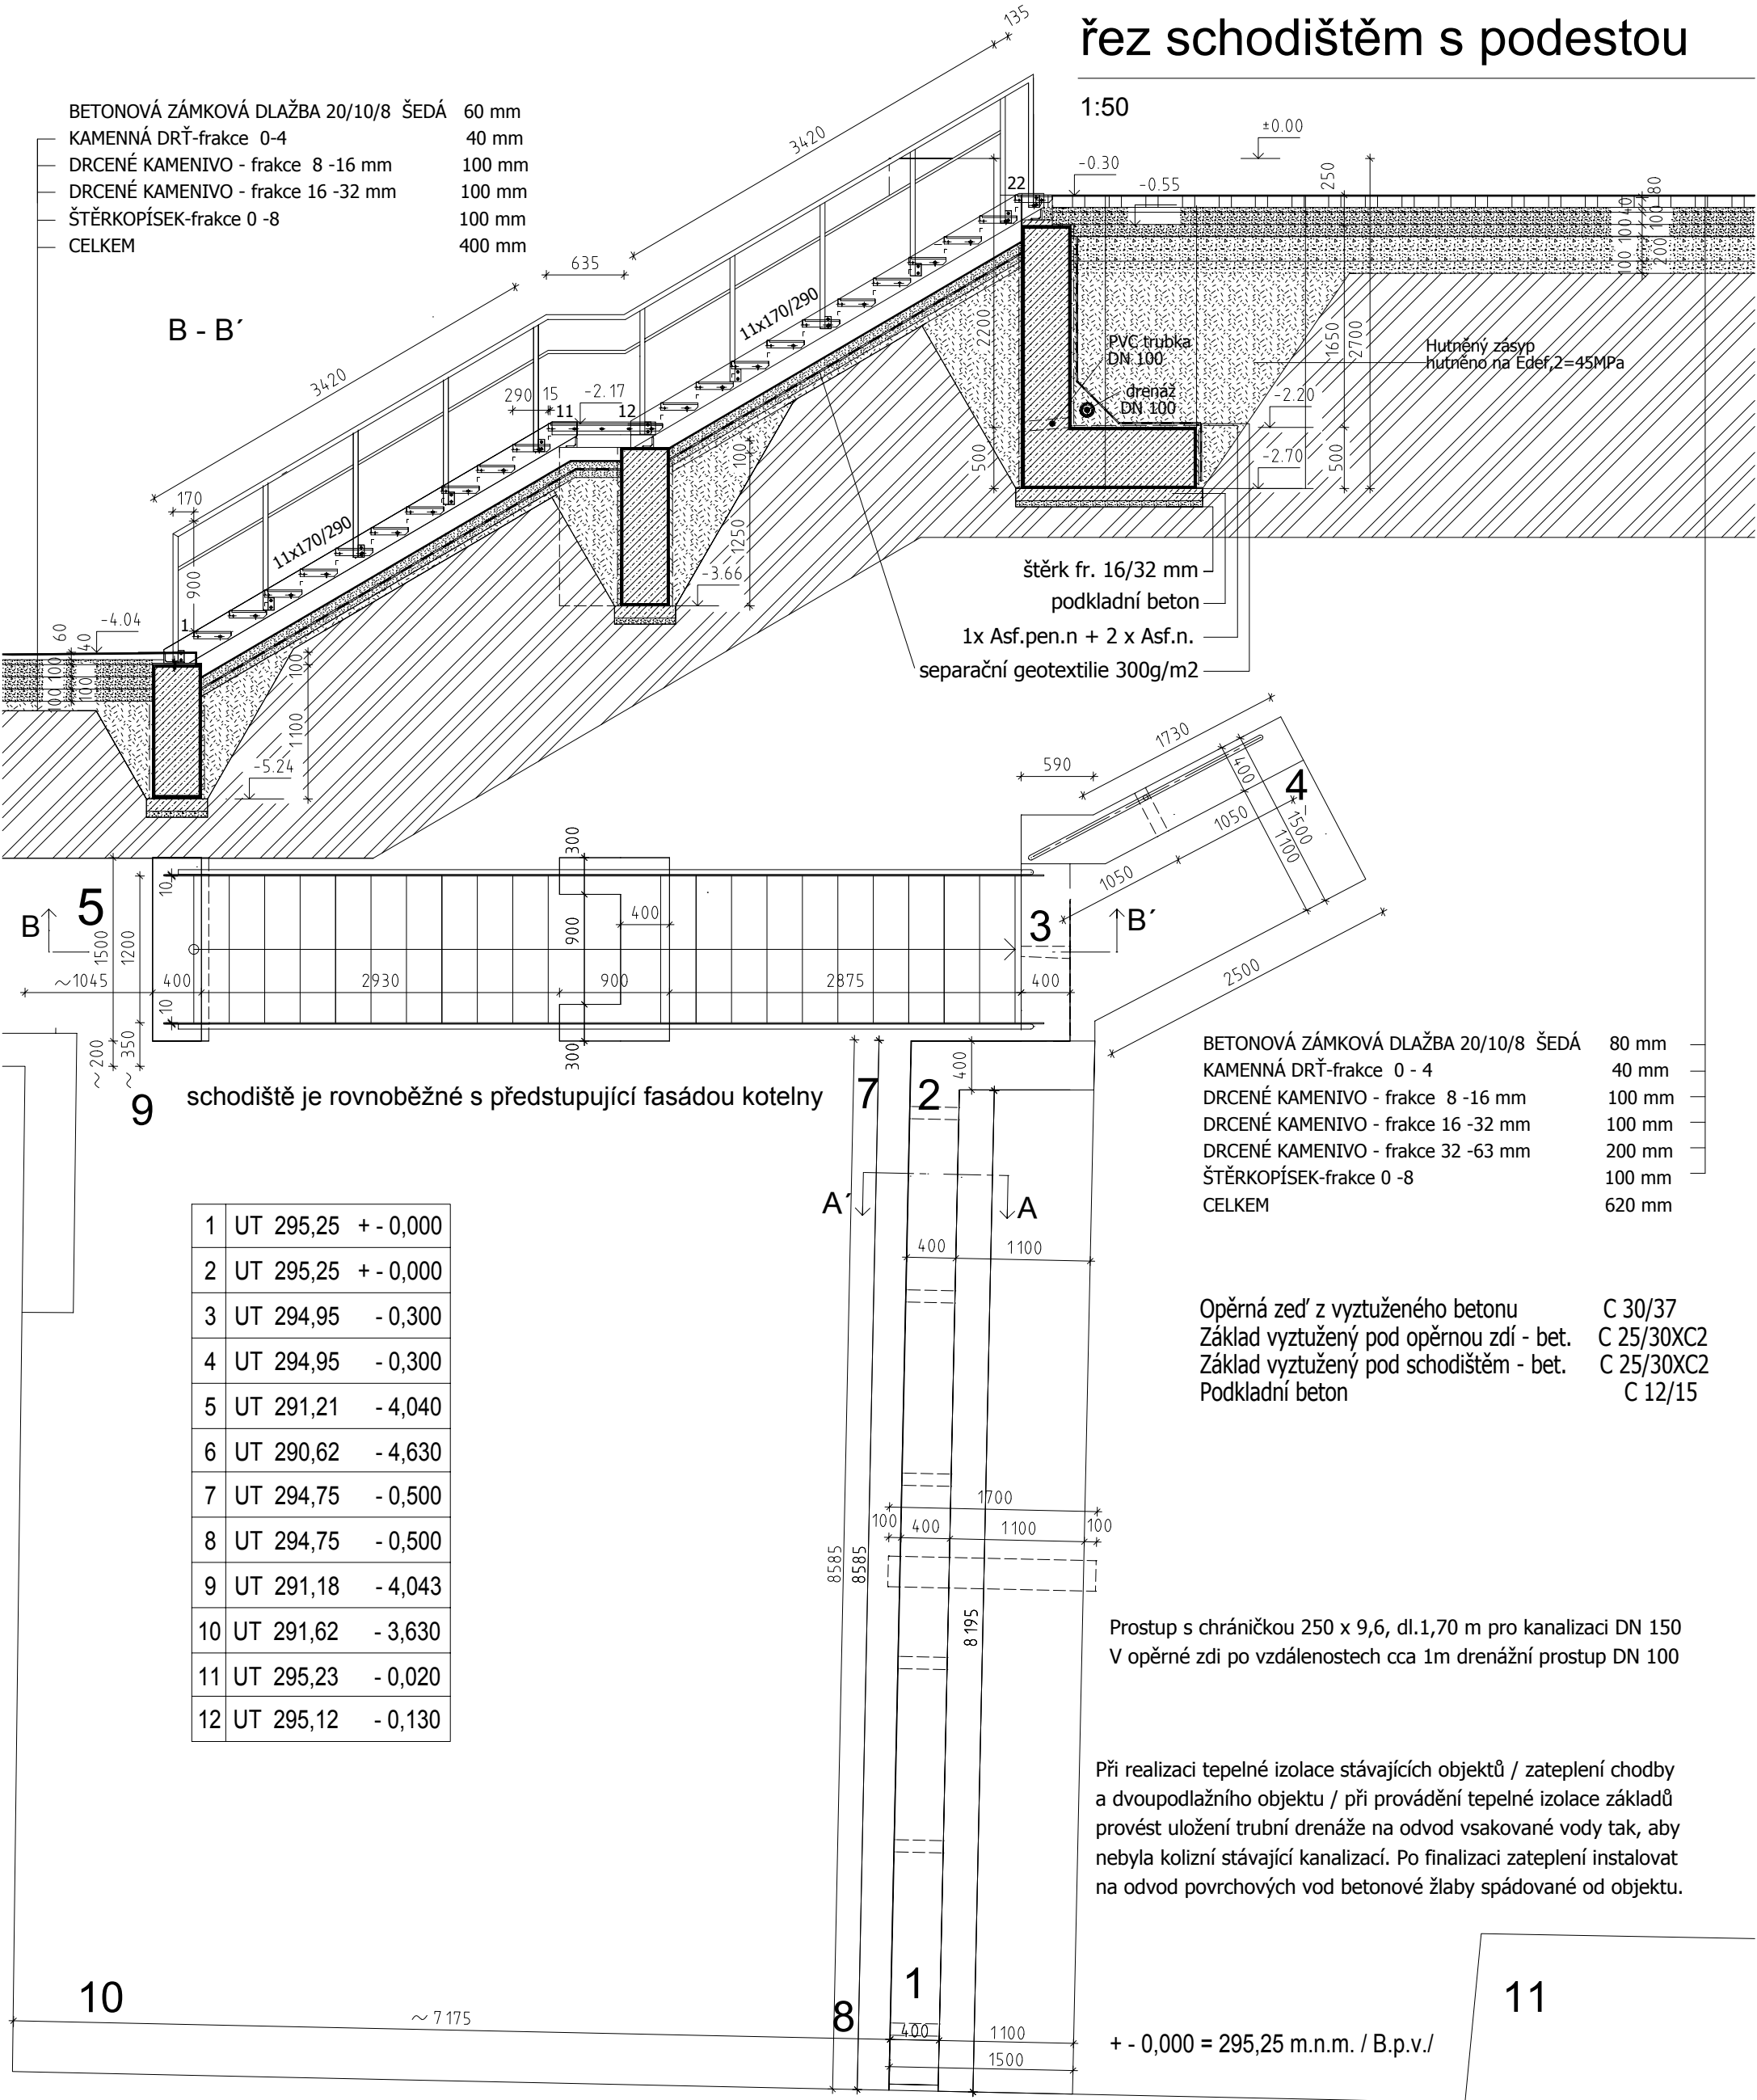

hlavní inženýr projektu :	zodpovědný projektant :	technická kontrola :	Studio JKL projektový atelier Hvězdné Údolí 1, Šternberk tel., fax: 585 012 191 mobil: 606 842 191, 722 932 652 e-mail: studiojkl@seznam.cz IČO: 13001116	
ing.arch. Kovářiček Jiří		ing.arch. Kovářiček Jiří		
zodp. projektant spec. :	vypracoval :	kreslil :		
	ing.Lenka Kováříčková			
investor :	Město Šternberk, Horní náměstí 16, 785 01 Šternberk		formát :	A3
místo :	Opavská 14, 785 01 Šternberk		datum :	06/2020
parc.č. :	1066, č.pop. 1386	kraj :	Olomoucký	
název :	Dům dětí a mládeže Šternberk, Opavská 14 OPRAVA OPĚRNÉ ZÍDKY V AREÁLU DDM		stupeň :	DSP + DPS
ozn. :	OBNOVA ZÍDKY A SCHODIŠTĚ Půdorys zidky a schodiště s podestou , řez		číslo zakázky :	3750120
			část :	
			měřítko :	1:50
			číslo výkresu :	D1.1.b3