




Nadleśnictwo Jelesnia

Stan na 03-03-2021




Skala 1:5000

0 50 100 m

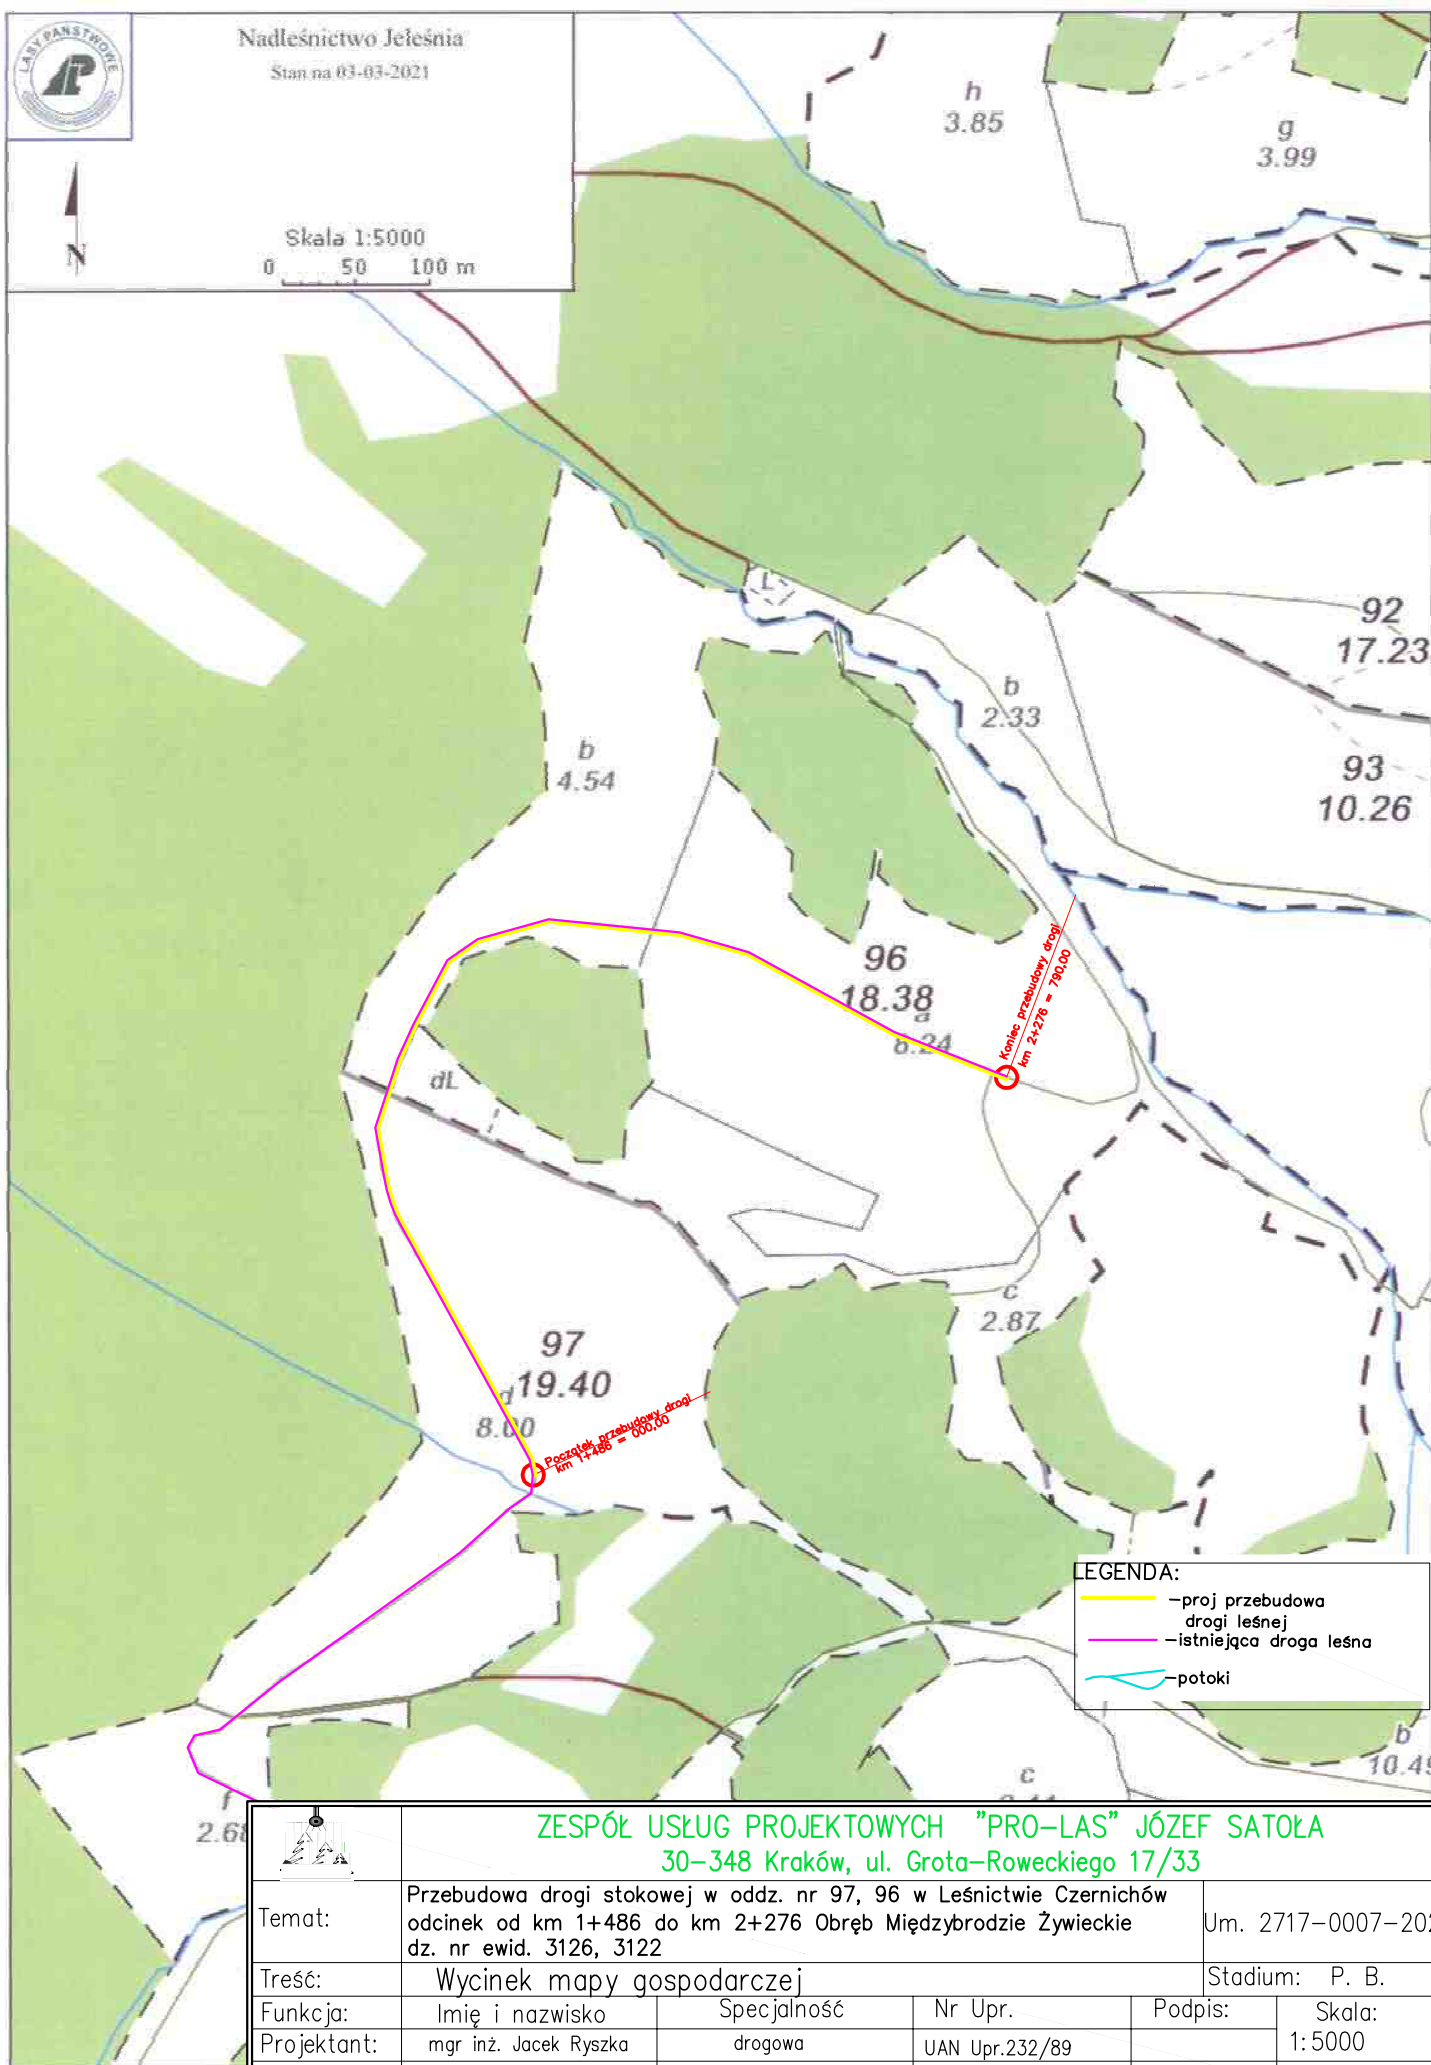

LEGENDA:

- proj przebudowa drogi leśnej
- istniejąca droga leśna
- potoki

 ZESPÓŁ USŁUG PROJEKTOWYCH "PRO-LAS" JÓZEF SATOŁA 30-348 Kraków, ul. Grota-Roweckiego 17/33					
Temat:	Przebudowa drogi stokowej w oddz. nr 97, 96 w Leśnictwie Czernichów odcinek od km 1+486 do km 2+276 Obręb Międzybrodzie Żywieckie dz. nr ewid. 3126, 3122				Um. 2717-0007-2021
Treść:	Wycinek mapy gospodarczej				Stadium: P. B.
Funkcja:	Imię i nazwisko	Specjalność	Nr Upr.	Podpis:	Skala:
Projektant:	mgr inż. Jacek Ryszka	drogowa	UAN Upr.232/89		1:5000
Opracował:	mgr inż. Jacek Ryszka	drogowa	UAN Upr.232/89		Nr rys.2
Sprawdził:	mgr inż. Józef Satoła	drogowa	UAN Upr. 518/89		Data: 03.2021