



# DRENAŻ FRANCUSKI

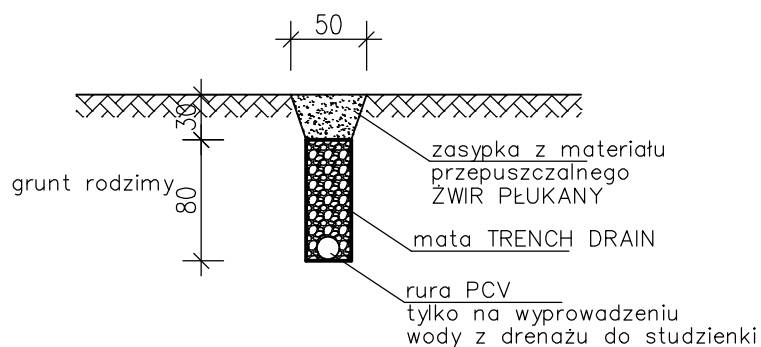

# UTWARDZENIE POWIERZCHNI DZIAŁKI

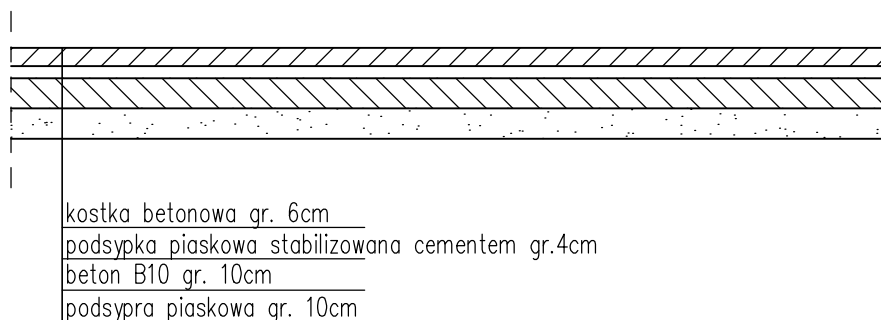

NAZWA RYSUNKU DRENAŻ, UTWARDZENIE TERENU		SKALA 1:50	AUTOR PROJEKTU	tech. Jan Kubacki upr. nr GT.III7210/233/77 w specjalności konstrukcyjno- budowlanej	DATA I PODPIS 25 06 2020r
OBIEKT	BUDYNEK GOSPODARczo-GARAŻOWY	BRANŻA			
INWESTOR	NADLEŚNICTWO SZUBIN SZUBIN WIEŚ 52, 89-200 SZUBIN				
ADRES INWESTYCJI	DZIAŁKA NR 3338/2 obr. ew. ŻARCZYN, gmina KCYNIA				
Biuro Projektowe "PRZEKRÓJ" Urszula Jaszcuk ul. Potockiego 2, 88-400 Żnin			OPRACOWAŁ	mgr inż. Urszula Jaszcuk	NR RYSUNKU 2