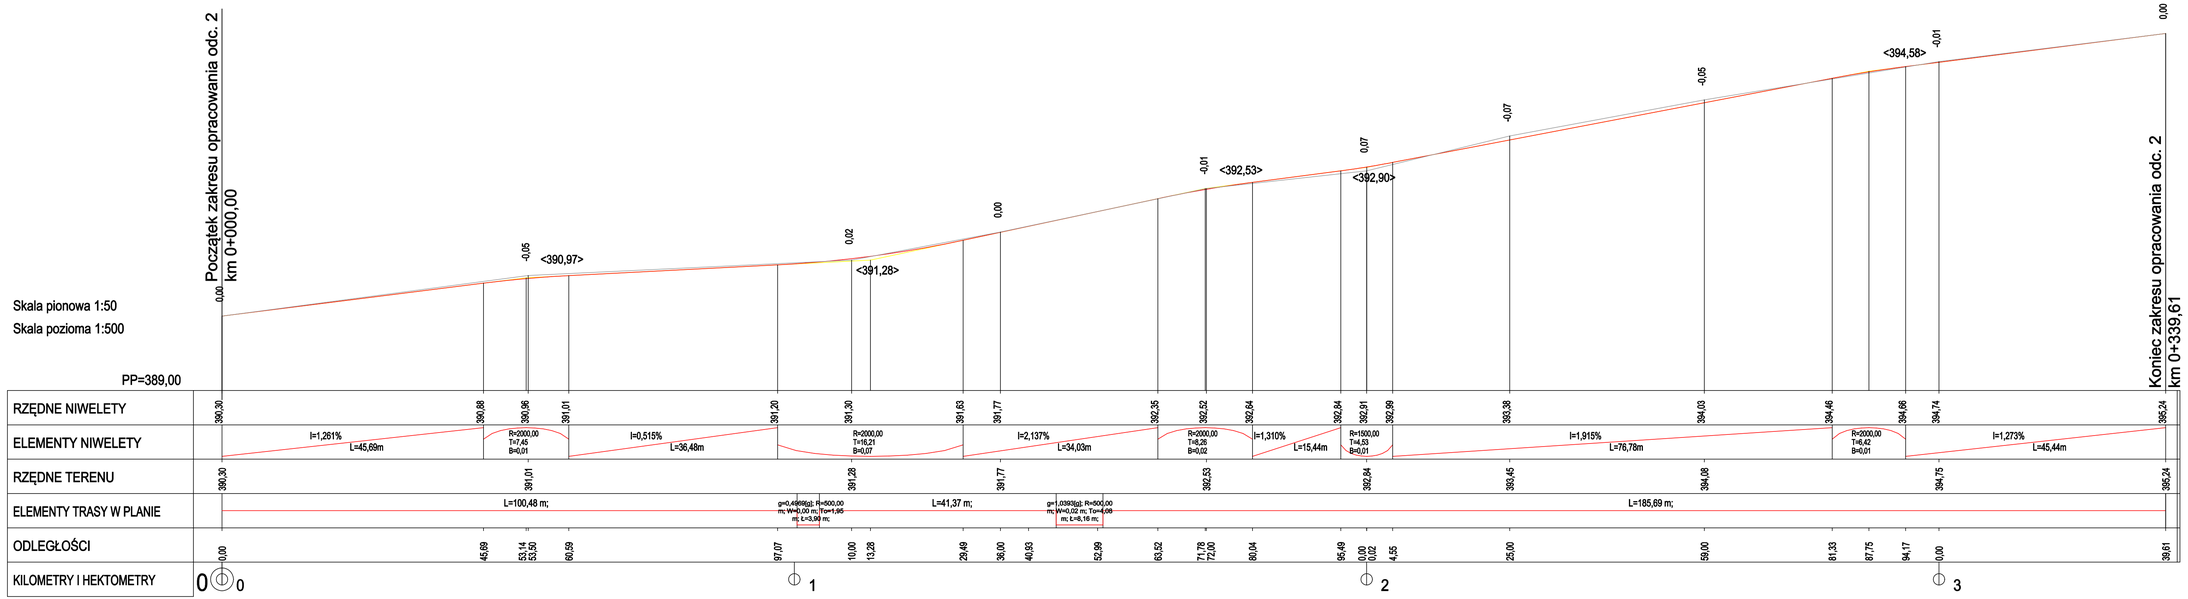

BIURO INŻYNIERSKIE MK Spółka Jawna
tel.(033) 876 28 72 M. Krawczyk, K. Strzeżyk
500 107 084
504 078 174 ul.Unii Europejskiej 10/88.1
e - mail: biuromk@onet.pl 32-602 OŚWIĘCIM

inwestor:	Gmina Andrychów Rynek 15 34-120 Andrychów
adres inwestycji:	Sułkowice, ul. Sadowa
faza projektu:	PROJEKT WYKONAWCZY
temat projektu:	"Przebudowa drogi dojazdowej do gruntów rolnych - ul. Sadowej w Sułkowicach Łęgu"
tytuł rysunku:	Profil podłużny odc. 2
projektował: inż. Krzysztof Strzeżyk nr upr. SLK/1553/PWOD/07	podpis:
opracował: Robert Urbańczyk	podpis:
data: V 2016r.	skala: 1:50, 1:500
	nr rysunku: 2.2