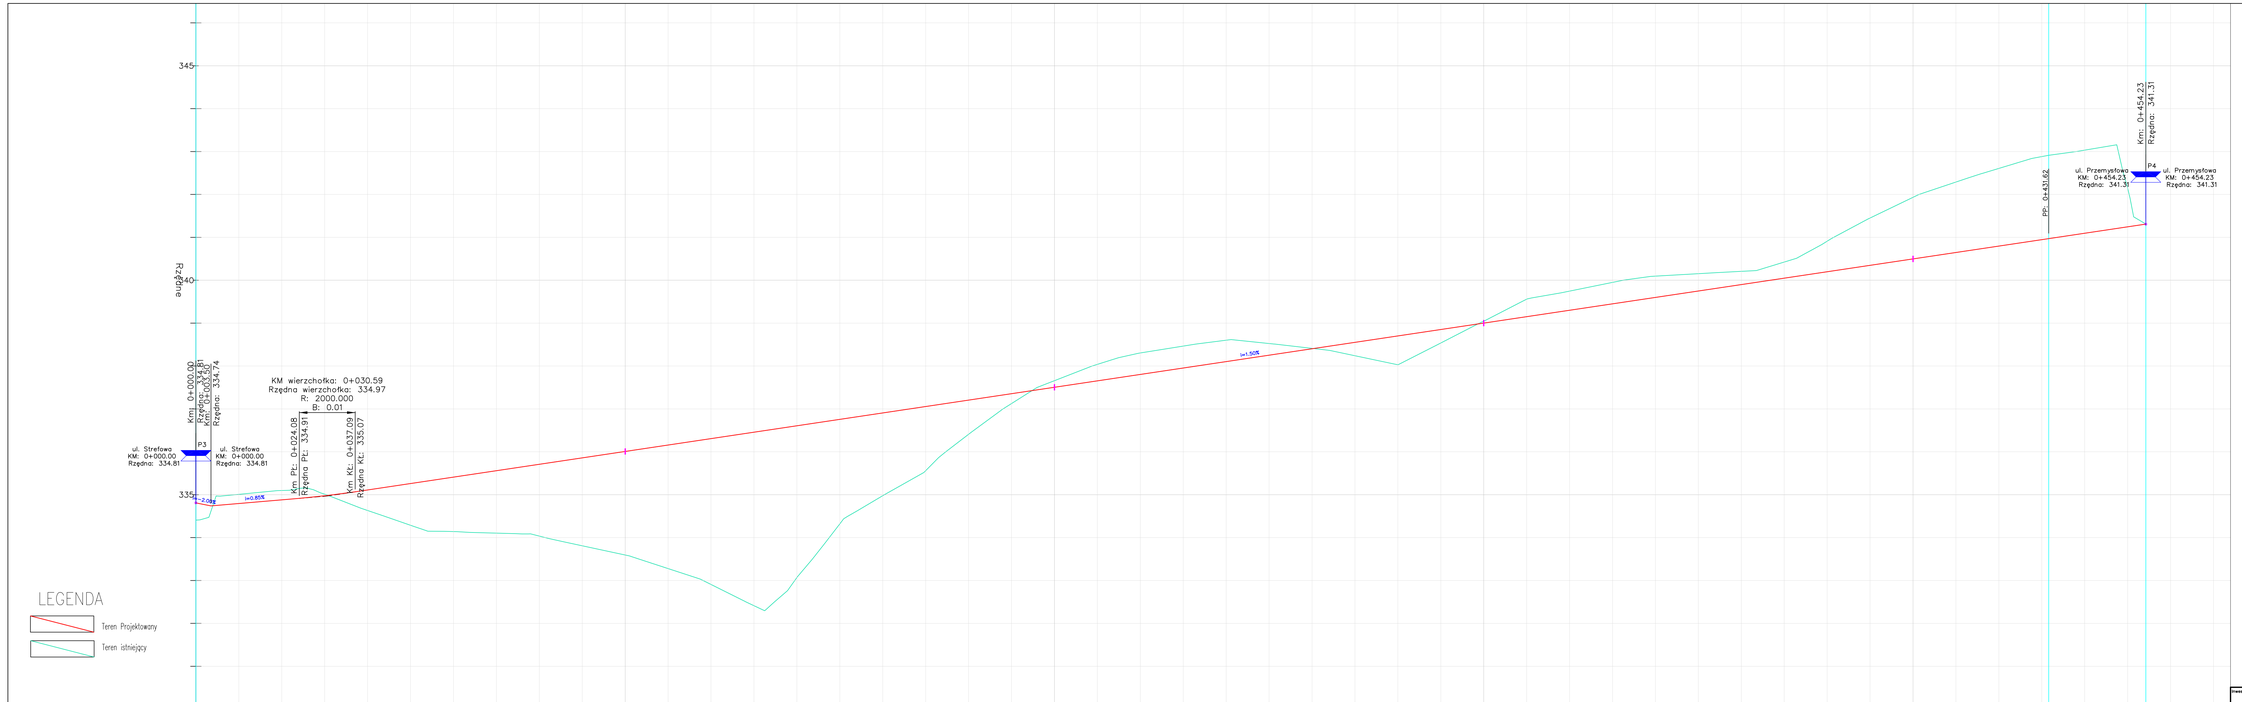

Inwestor: GMINA ANDRYCHÓW
ul. Rynek 15
34-120 Andrychów

Wykonawca: TOMBET
Korytnica 10A
28-305 Solców

Jednostka projektowa: TECHNAP KIELCE SP. Z O.O.
ul. Zagnańska 84A
25-528 Kielce

Inwestycja: "Rozbudowa strefy aktywności gospodarczej w Andrychowie poprzez uzbrojenie nowych terenów inwestycyjnych oraz rozbudowę i przebudowę infrastruktury drogowej w strefie."

Przed. rysunku: PROFIL PODŁUŻNY-ŁĄCZNIK

Stadium: Proj. arch.-bud.
Branża: DROG
Data: LUTY 2018
Skala: 1:500/50
Nr arch.: 0-03-02

Imię i nazwisko	w upr.	Branża	Podpis
Projektant: mgr inż. Emilia Fels	SMK/0364/POOD/07 drogi		
Sprawdził: mgr inż. Mariusz Pobocha	SMK/0142/POOD/09 drogi		
Sprawował: mgr inż. Jakub Matlański			