PRZEKRÓJ TYPOWY PRZEZ ŚCIEŻKĘ ROWEROWĄ, JEZDNIĘ, CHODNIK ULICA STREFOWA (KR5)

Skala 1:50

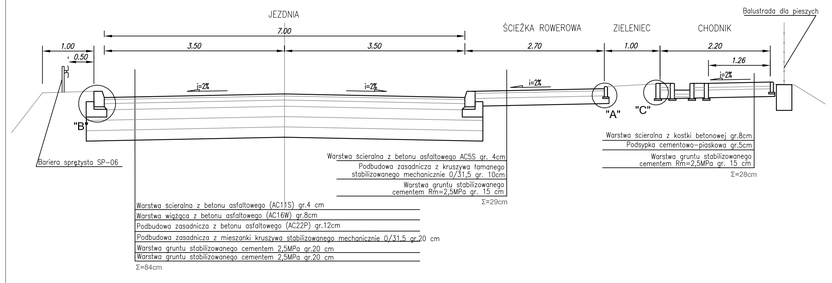

PRZEKRÓJ TYPOWY PRZEZ CHODNIK, JEZDNIĘ DROGA WEWNĘTRZNA (SIĘGACZ) Z PLACEM MANEWROWYM(KR4)

Skala 1:50

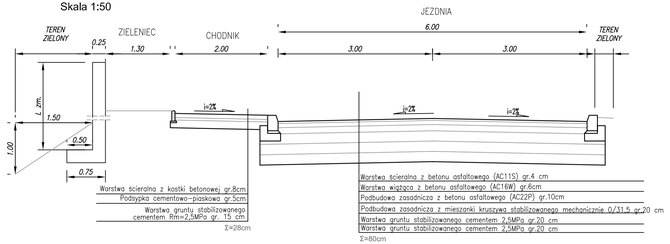

PRZEKRÓJ TYPOWY PRZEZ ZJAZD

Skala 1:50

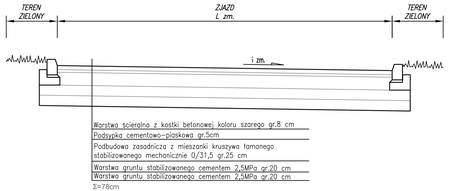

PRZEKRÓJ PRZEZ PRZEJAZD ROWEROWY

Skala 1:50

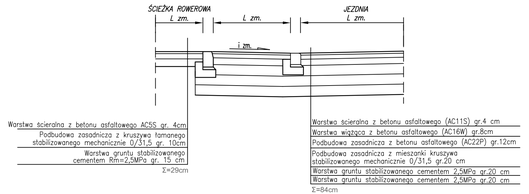

PRZEKRÓJ TYPOWY PRZEZ CIĄG PIESZO-ROWEROWY, JEZDNIĘ DROGA WEWNĘTRZNA ŁĄCZNIK POMIĘDZY UL. STREFOWĄ A UL. PRZEMYSŁOWĄ (KR5)

Skala 1:50

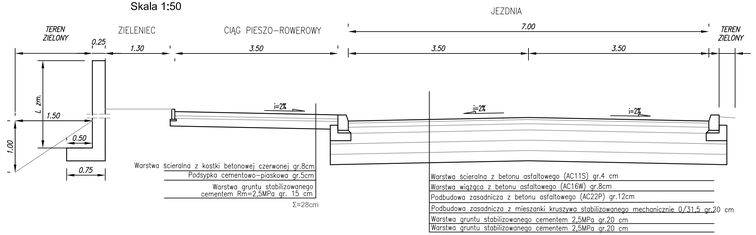

PRZEKRÓJ PRZEZ POSZERZENIE ŁUKU

Skala 1:50

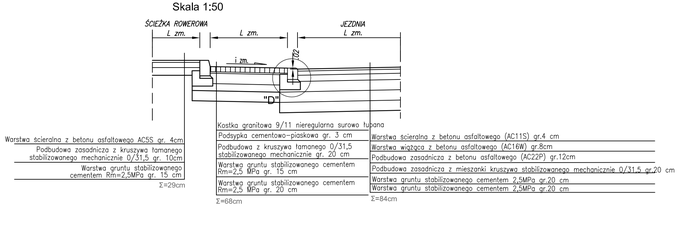

SZCZEGÓŁY KONSTRUKCYJNE

Skala 1:20

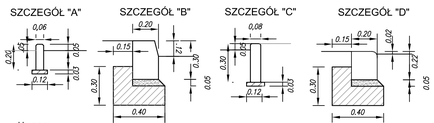

Uwaga:

Krawężniki z betonu klasy C 25/30
Obrzeża z betonu klasy C 20/25
Ławy betonowe – beton klasy C12/15

Inwestor:	GMINA ANDRYCHÓW ul. Rynek 15 34-120 Andrychów
Wykonawca:	TOMBET Korytnica 10A 28-305 Sobków
Jednostka projektowa	TECHMAP KIELCE SP. Z O.O. ul. Zagnańska 84A 25-528 Kielce
Inwestycja:	**"Rozbudowa strefy aktywności gospodarczej w Andrychowie poprzez uzbrojenie nowych terenów inwestycyjnych oraz rozbudowę i przebudowę infrastruktury drogowej w strefie."**

Treść rysunku: PRZEKROJE NORMALNO-KONSTRUKCYJNE				Studium: Proj. arch.-bud.
Imię i nazwisko/	Nr upr.:	Branża	Podpis:	Branża: DROGI
Projektant: mgr inż. Emilia Foks	SWK/0064/POOD/07	drogi		Data: LUTY 2018
Sprawdził: mgr inż. Mariusz Pabacha	SWK/0140/POOD/09	drogi		Skala: 1:50; 1:20
Sprawował: mgr inż. Jakub Matliński				Nr RYS.: D–04