


DISPOZÍCIA, Pohrebne služby, Cintorín Vračuňa

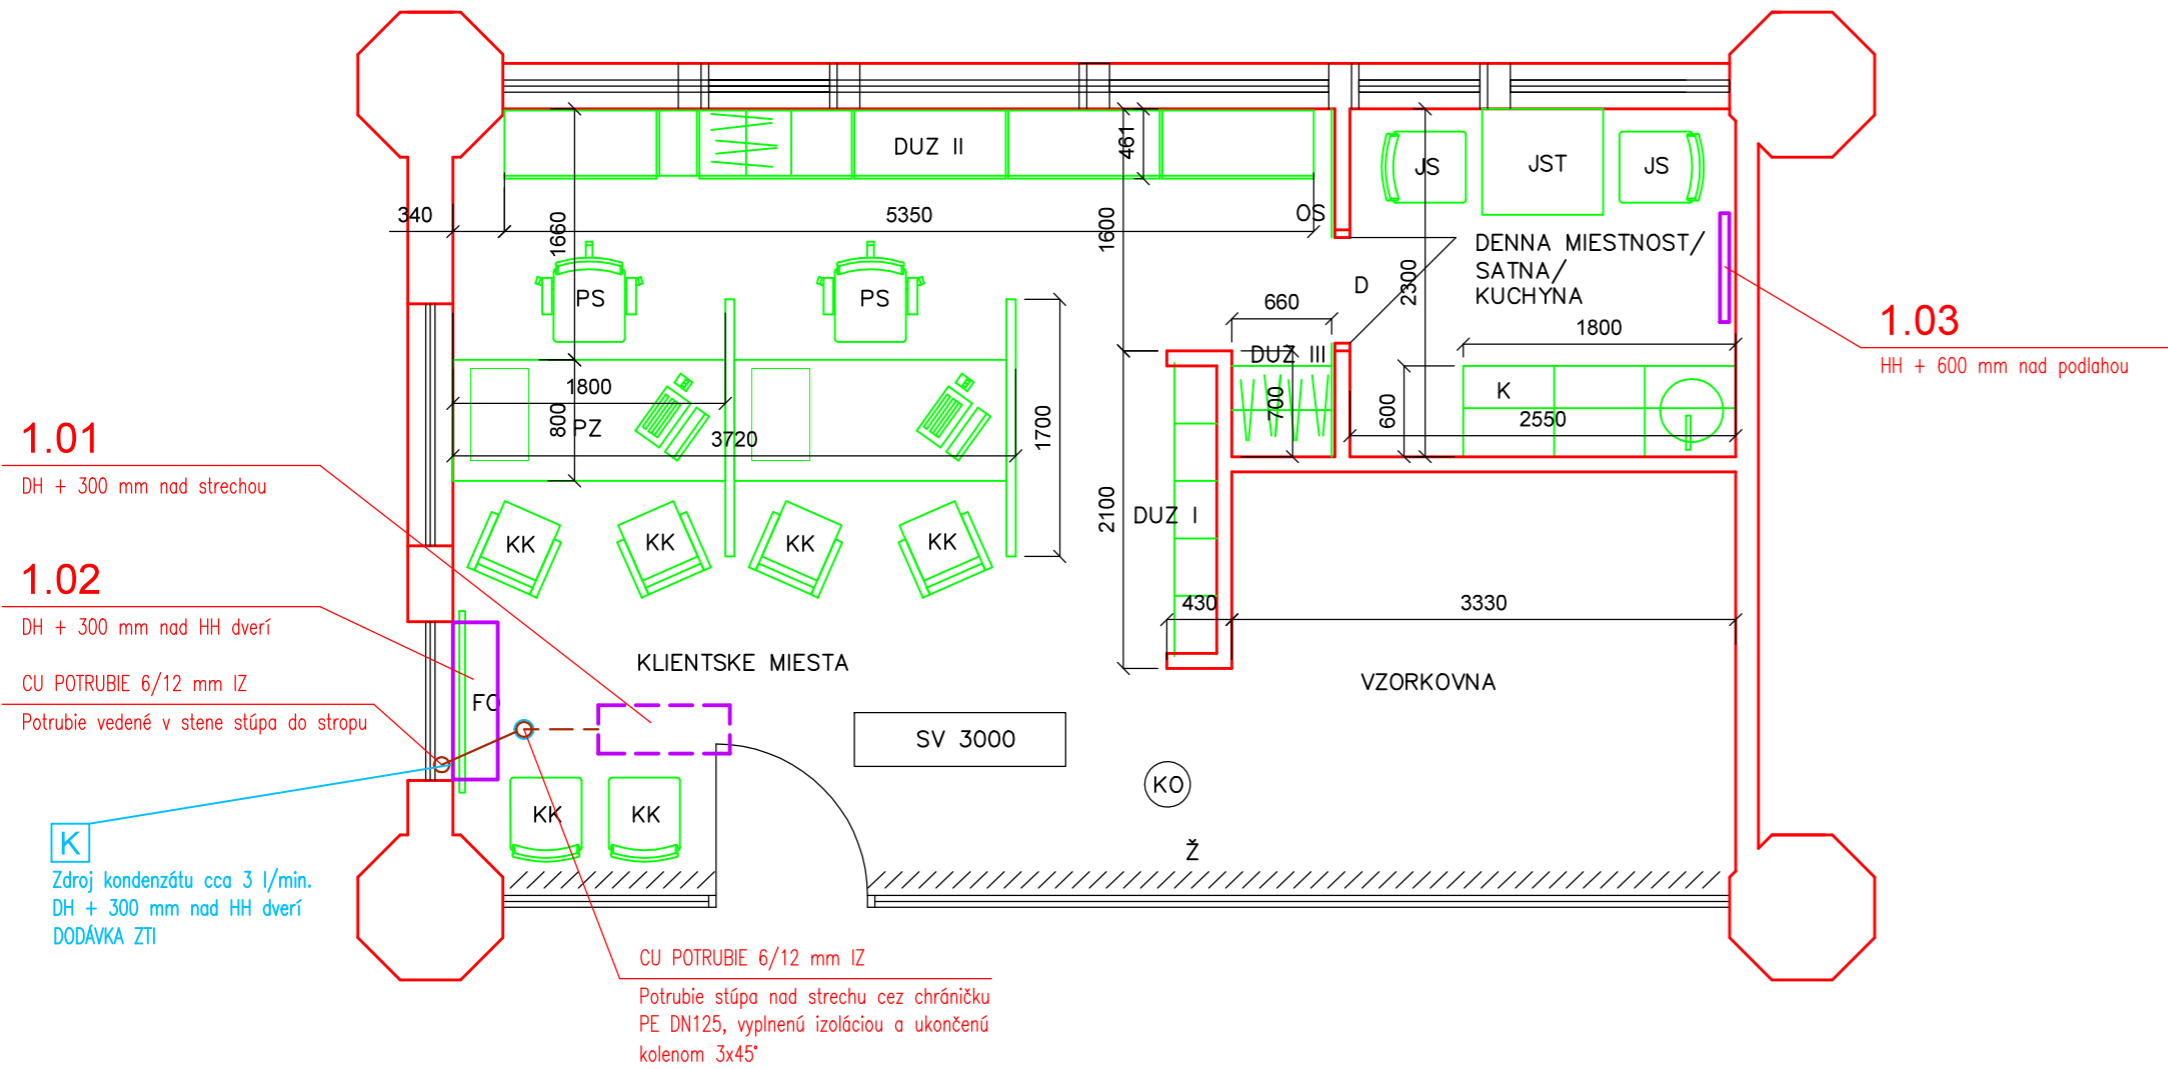

POZNÁMKY:

- VÝKRESOVÁ DOKUMENTÁCIA JE NEODDELITELNOU SÚČASŤOU TECHNICKEJ SPRÁVY A VÝKAZU VÝMER
- PRÍPADNÉ NEZROVNAOSTI A NEJASNOSTI JE BEZODKLADNE NUTNÉ OZNÁMIŤ PROJEKTANTOVI VZT A GENERÁLNEMU PROJEKTANTOVI
- REALIZAČNÁ DOKUMENTÁCIA NENAHRÁDZA VÝROBNÚ DOKUMENTÁCIU
- KOORDINÁCIU JEDNOTLIVÝCH PROFESIÍ RIEŠIŤ NA STAVBE V SÚČINNOSTI S PROJEKTANTAMI DOTKNUTÝCH PROFESIÍ
- DODRŽIAVAŤ VŠETKY PLATNÉ NORMY- STN, EN

AKCIA:		Cintorín-Vračuňa, Bratislava Rekonštrukcia existujúceho priestoru kvetinárstva na prevádzku Pohrebničníva		
INVESTOR:		MARIANUM - pohrebničnívo mesta Bratislavy, Šafárikovo námestie 3, 811 02 Bratislava		
H.I.P.:	Ing. Lukáš Beňo			 PAVAND, s.r.o., Gogoľova 18, 851 01 Bratislava
ZODPOVEDNÝ PROJEKTANT:	Ing. Martin Oros			
VYPRACOVAL:	Ing. Martin Oros			
Sekcia:		Formát:	Mierka:	Výkres číslo:
		2 A4	1:50	V01
Objekt / súbor:				ZMENA:
Profesia:	VZDUCHOTECHNIKA			DÁTUM: 03.2020
Názov:	PÓDORYS 1.NP			STUPEŇ PD: DSP