


DISPOZÍCIA, POHREBNE SLUŽBY, CINTORÍN VRAKUŇA

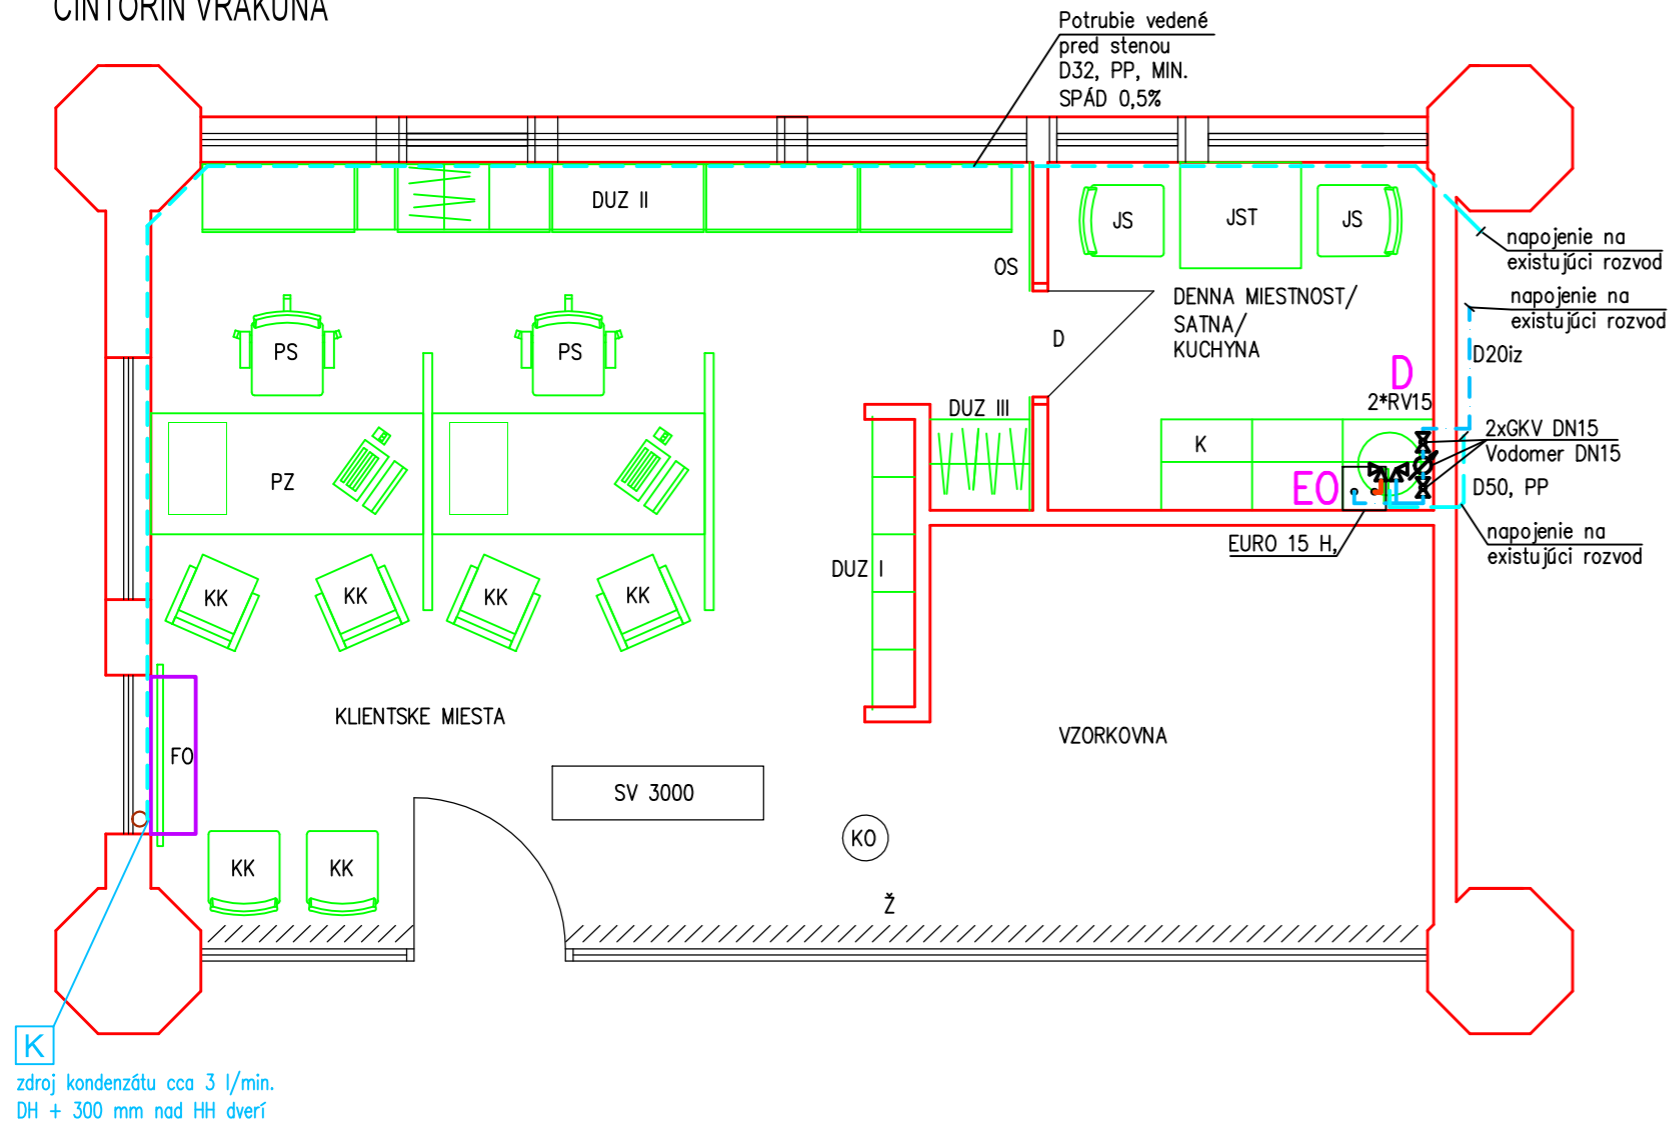

LEGENDA POTRUBÍ

- POTRUBIE ROZVODU STUDENEJ VODY, MATERIÁL PE-X/AL/PE (KVALITATIVNE AKO RADOPRESS PEX-AL-PEX), POTRUBIE JE IZOLOVANÉ IZOLÁCIOU ZO SYNTETICKÉHO KAUČUKU hr. 13 mm
- POTRUBIE SPLAŠKOVEJ KANALIZÁCIE, MATERIÁL PP - TICHÝ SYSTÉM V OBJEKTE (KVALITATIVNE AKO REHAU RAUPIANO PLUS), MATERIÁL PVC - PRE ČASTI ULOŽENÉ V ZEMINE A MIMO OBJEKT
- GKV GULOVÝ KOHÚT S VYPÚŠŤANÍM
- EO ZÁSOBNÍKOVÝ OHRIEVAČ VODY ELIZ EURO 15 H O OBJEME 15l
- D DREZ KUCHYNSKÝ
- RV ROHOVÝ VENTIL

POZNÁMKA

VŠETKY ROZMERY PREMERAŤ Priamo NA STAVBE A V PRÍPADE NEZROVANOLSTI KONTAKTOVAŤ PROJEKTANTA.
ZÁMENA MATERIÁLOV JE MOŽNÁ AŽ PO ODSÚHLASENÍ S PROJEKTANTOM

AKCIA:	Cintorín-Vrakuňa, Bratislava Rekonštrukcia existujúceho priestoru kvetinárstva na prevádzku Pohrebničníva			
INVESTOR:	MARIANUM - pohrebničnívo mesta Bratislavy, Šafárikovo námestie 3, 811 02 Bratislava			
H.I.P.:	Ing. Lukáš Beňo		 PAVAND, s.r.o., Gogoľova 18, 851 01 Bratislava	
ZODPOVEDNÝ PROJEKTANT:	Ing. Ján Matúš			
VYPRACOVAL:	Ing. Lukáš Beňo			
Sekcia:		Formát: 2 A4	Mierka: 1:50	Výkres číslo:
Objekt / súbor:				ZMENA:
Profesia:	ZDRAVOTECHNIKA			DÁTUM: 03.2020
Názov:	PÓDORYS 1.NP			STUPEŇ PD: DSP