


SÚSTAVA NAPÁTIŤA : 3 PEN str. 50 Hz, 230/400V/TN-C-S
 OCHRANA PRED ÚRAZOM EL. PRÚDOM PRI PORUČHE PODLA ČSN 33 2000-4-41
 – SAMOČINNÝM ODPOJENÍM NAPÁJANIA OD ZDROJA
 – POSPÁJANÍM
 OCHRANA PRED ÚRAZOM EL. PRÚDOM PRI NORMÁLNEJ PREVÁDZKE PODLA ČSN 33 2000-4-41
 – IZOLOVANÍM ŽIVÝCH ČASTÍ
 – KRYTÍMÍ

LEGENDA

	1-PÓL. VYPÍŇAC
	STRIEDAVÝ PREPÍŇAC
	SÉRIOVÝ PREPÍŇAC
	1-FÁZ. ZÁSUVKA
	2-ZÁSUVKA
	DAT. ZÁSUVKA 2xRJ45
	Stropné svetlo - zabudované
	LED osvetľovací pás
	Novoprojektovaný rozvádzač
	Jestvujúci rozvádzač
	Klim. - vonk. jednotka, 230V, 2,57kW
	Vnútrná jednotka, Daiken prepojit' s VJ káblom CYKY-J 5x1,5 mm ²
	El. teplovzdušný konvektor, 230V, 1000W
	Kábel silový CYKY-J 3x1,5-svetelné obvody
	Kábel silový CYKY-J 3x2,5-zásuvkové obvody
	Kábel DAT - FTP cat 5e

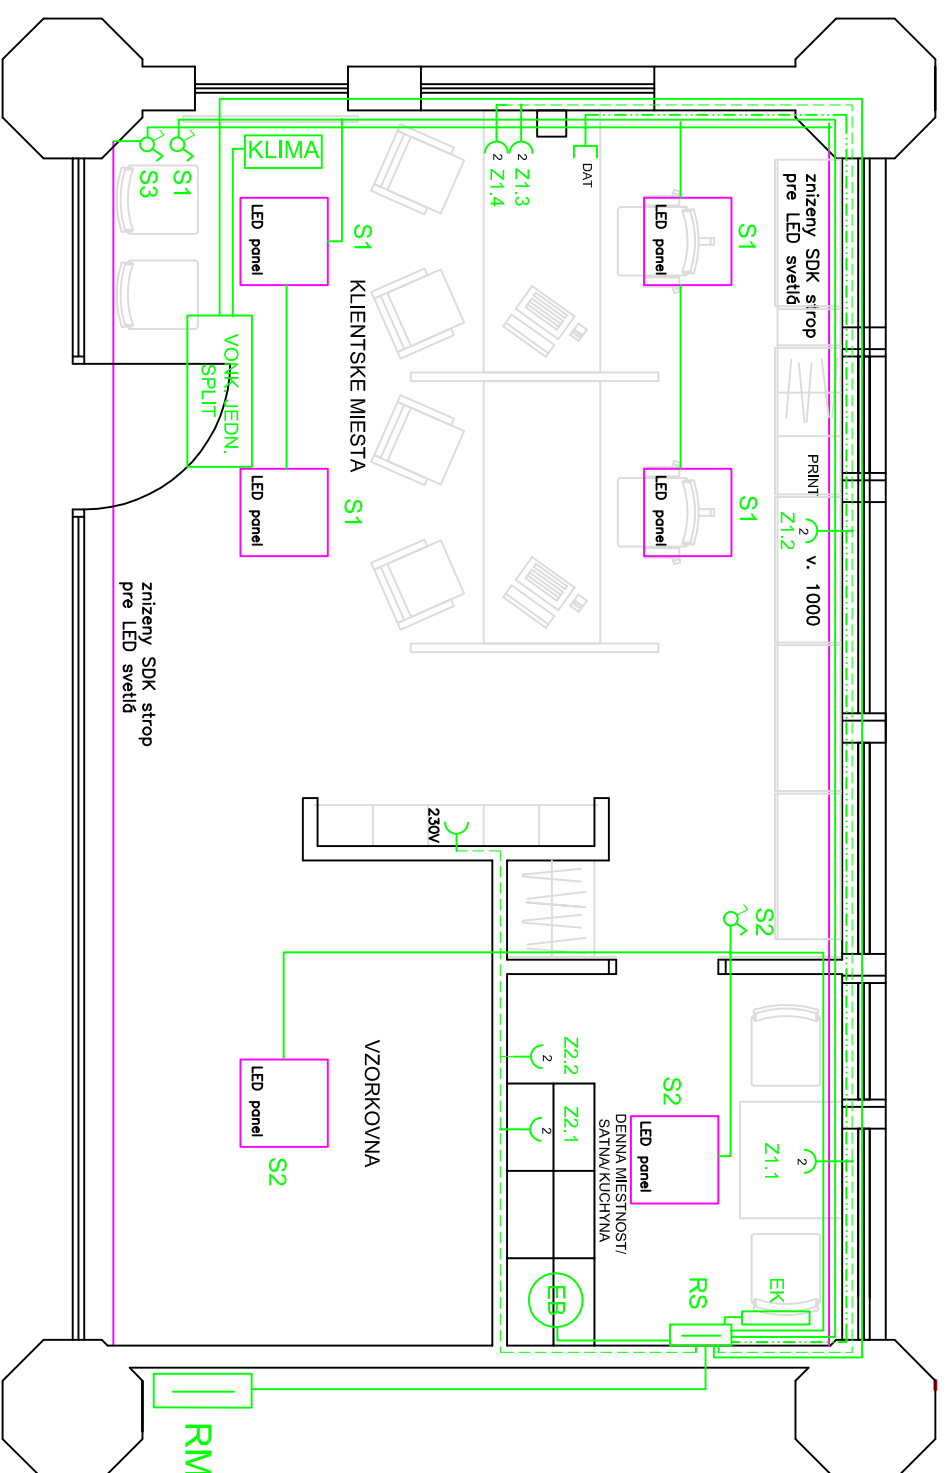

AKCIA: Cintorín-Vrakuňa, Bratislava
 Rekonštrukcia existujúceho priestoru kvetinárstva na prevádzku Pohrebničníva

INVESTOR: MARIANUM - pohrebnično mesta Bratislavy, Šafárikovo námestie 3, 811 02 Bratislava

H.I.P.: Ing. Lukáš Beňo

ZODPOVEDNÝ PROJEKTANT: Ing. Stanislav Korman

VYPRACOVAL: Ing. Stanislav Korman

pavand
 s.r.o.
 PAVAND, s.r.o., Gogolova 18,
 851 01 Bratislava

Sekcia:	Formát:	Mierka:	Výkres číslo:
Objekt / súbor:	2 A4	1:50	2
Profesia:	ELEKTROINŠTALÁCIA		
Názov:	PÓDORYS 1.NP	DÁTUM:	03.2020
		STUPEŇ PD:	DSP