



ZODPOVĚDNÝ PROJ.		Ing. Urbášek				
VEDOUČÍ TK		Ing. Valkoun				
VYPRACOVAL		Ing. Urbášek				
HIP						
INVESTOR	Dopravní podnik města Brna a.s.					
<div><div>RPE, s.r.o.</div><div>Projektová a inženýrská kancelář</div></div>						
				NÁZEV AKCE		
				Zimní nabíjení lodí - Přehrada		
				NÁZEV VÝKRESU		
				DISPOZICE ROZVODNA VARIANTA A		
01		A1/1A				

**RPE, s.r.o.**

Projektová a inženýrská kancelář

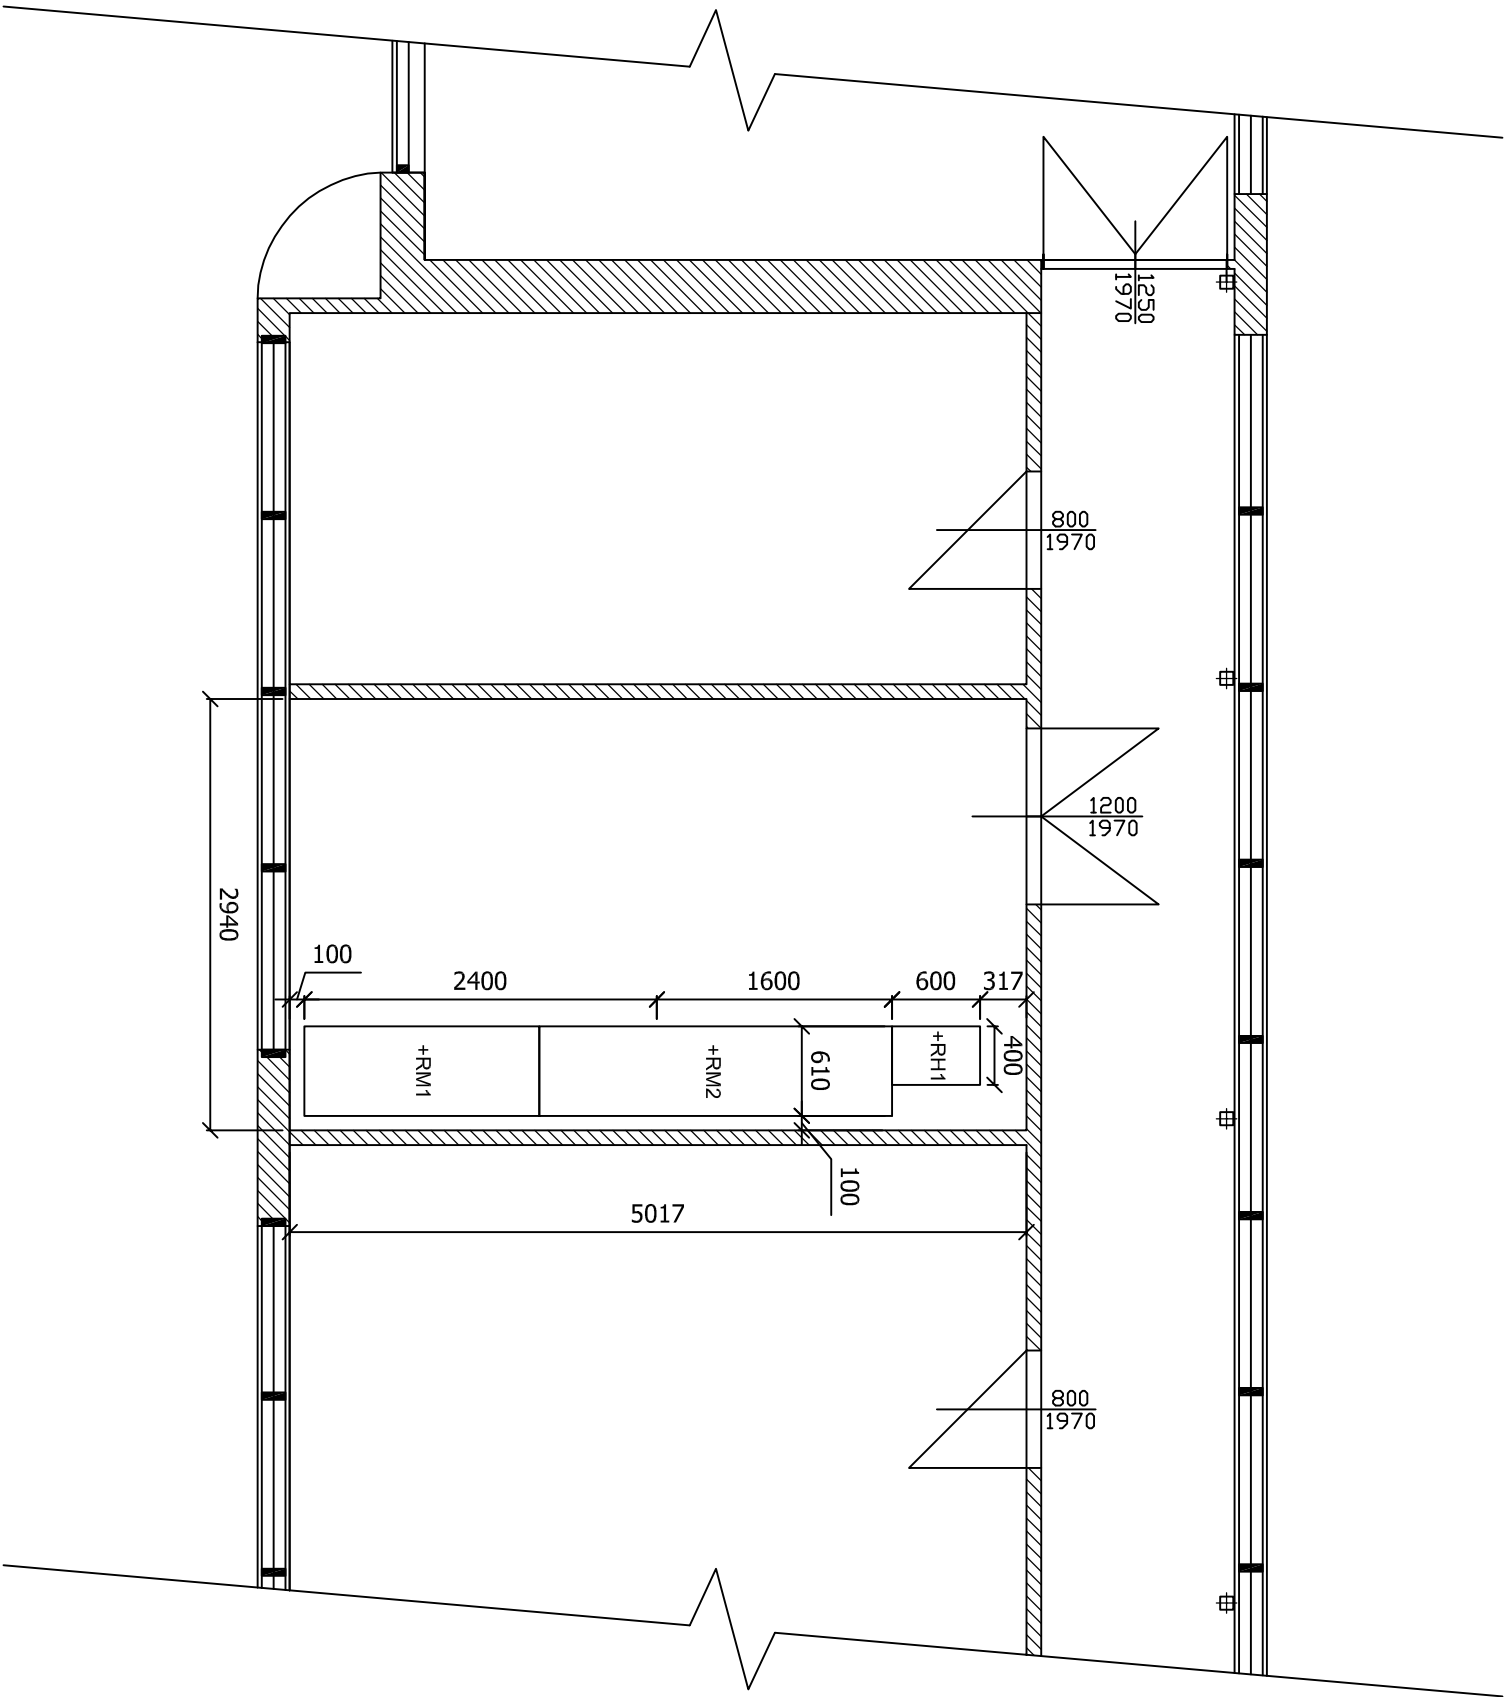


ZODPOVĚDNÝ PROJ.		Ing. Urbášek	
VEDOUČÍ TK		Ing. Valkoun	
VYPRACOVAL		Ing. Urbášek	
HIP			
INVESTOR		Dopravní podnik města Brna a.s.	
NÁZEV AKCE			
Zimní nabíjení lodí - Přehrada			
NÁZEV VÝKRESU			
DISPOZICE ROZVODNA VARIANTA B			
		DATUM	9 / 2019
		FORMÁT	A4
		MĚŘÍTKO	1:50
		STUPEŇ	DVZ
		ČÍSLO SOUPRAVY	ČÍSLO VÝKRESU
01			A1/1B

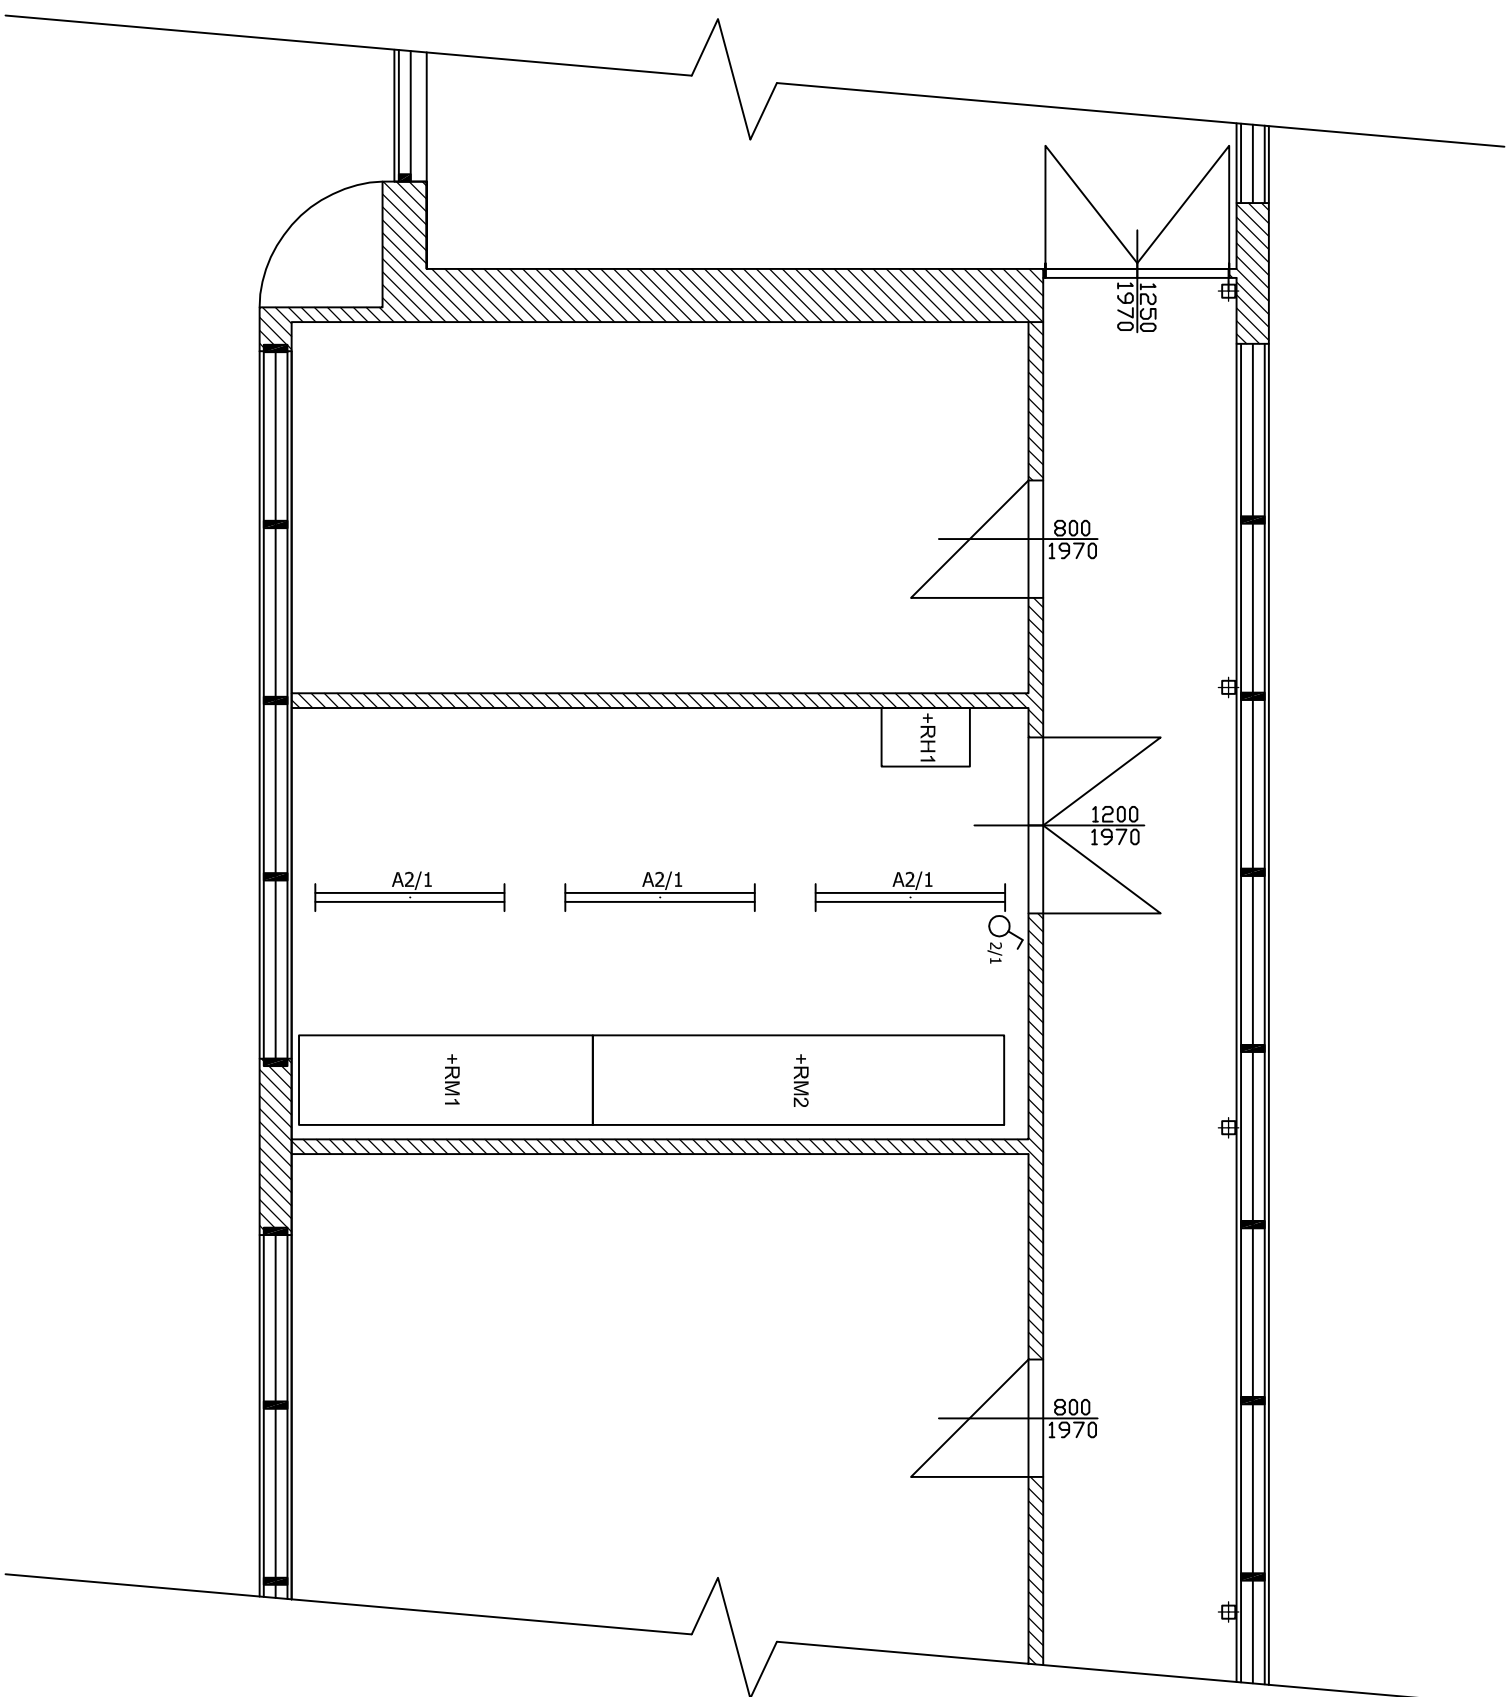

ZODPOVĚDNÝ PROJ.	Ing. Urhášek	
VEDOUcí TK	Ing. Valkoun	
VYPRACOVAL	Ing. Urhášek	
HIP		
INVESTOR	Dopravní podnik města Brna a.s.	

**RPE, s.r.o.**  
*Projektová a inženýrská kancelář*

NÁZEV AKCE	DATUM	9 / 2019
Zimní nabíjení lodí - Přehrada	FORMÁT	A4
	MĚŘÍTKO	1:50
	STUPĚŇ	DVZ
NÁZEV VÝKRESU	ČÍSLO SOUPRAVY	ČÍSLO VÝKRESU
ELEKTROINSTALACE ROZVODNA	01	A1/2

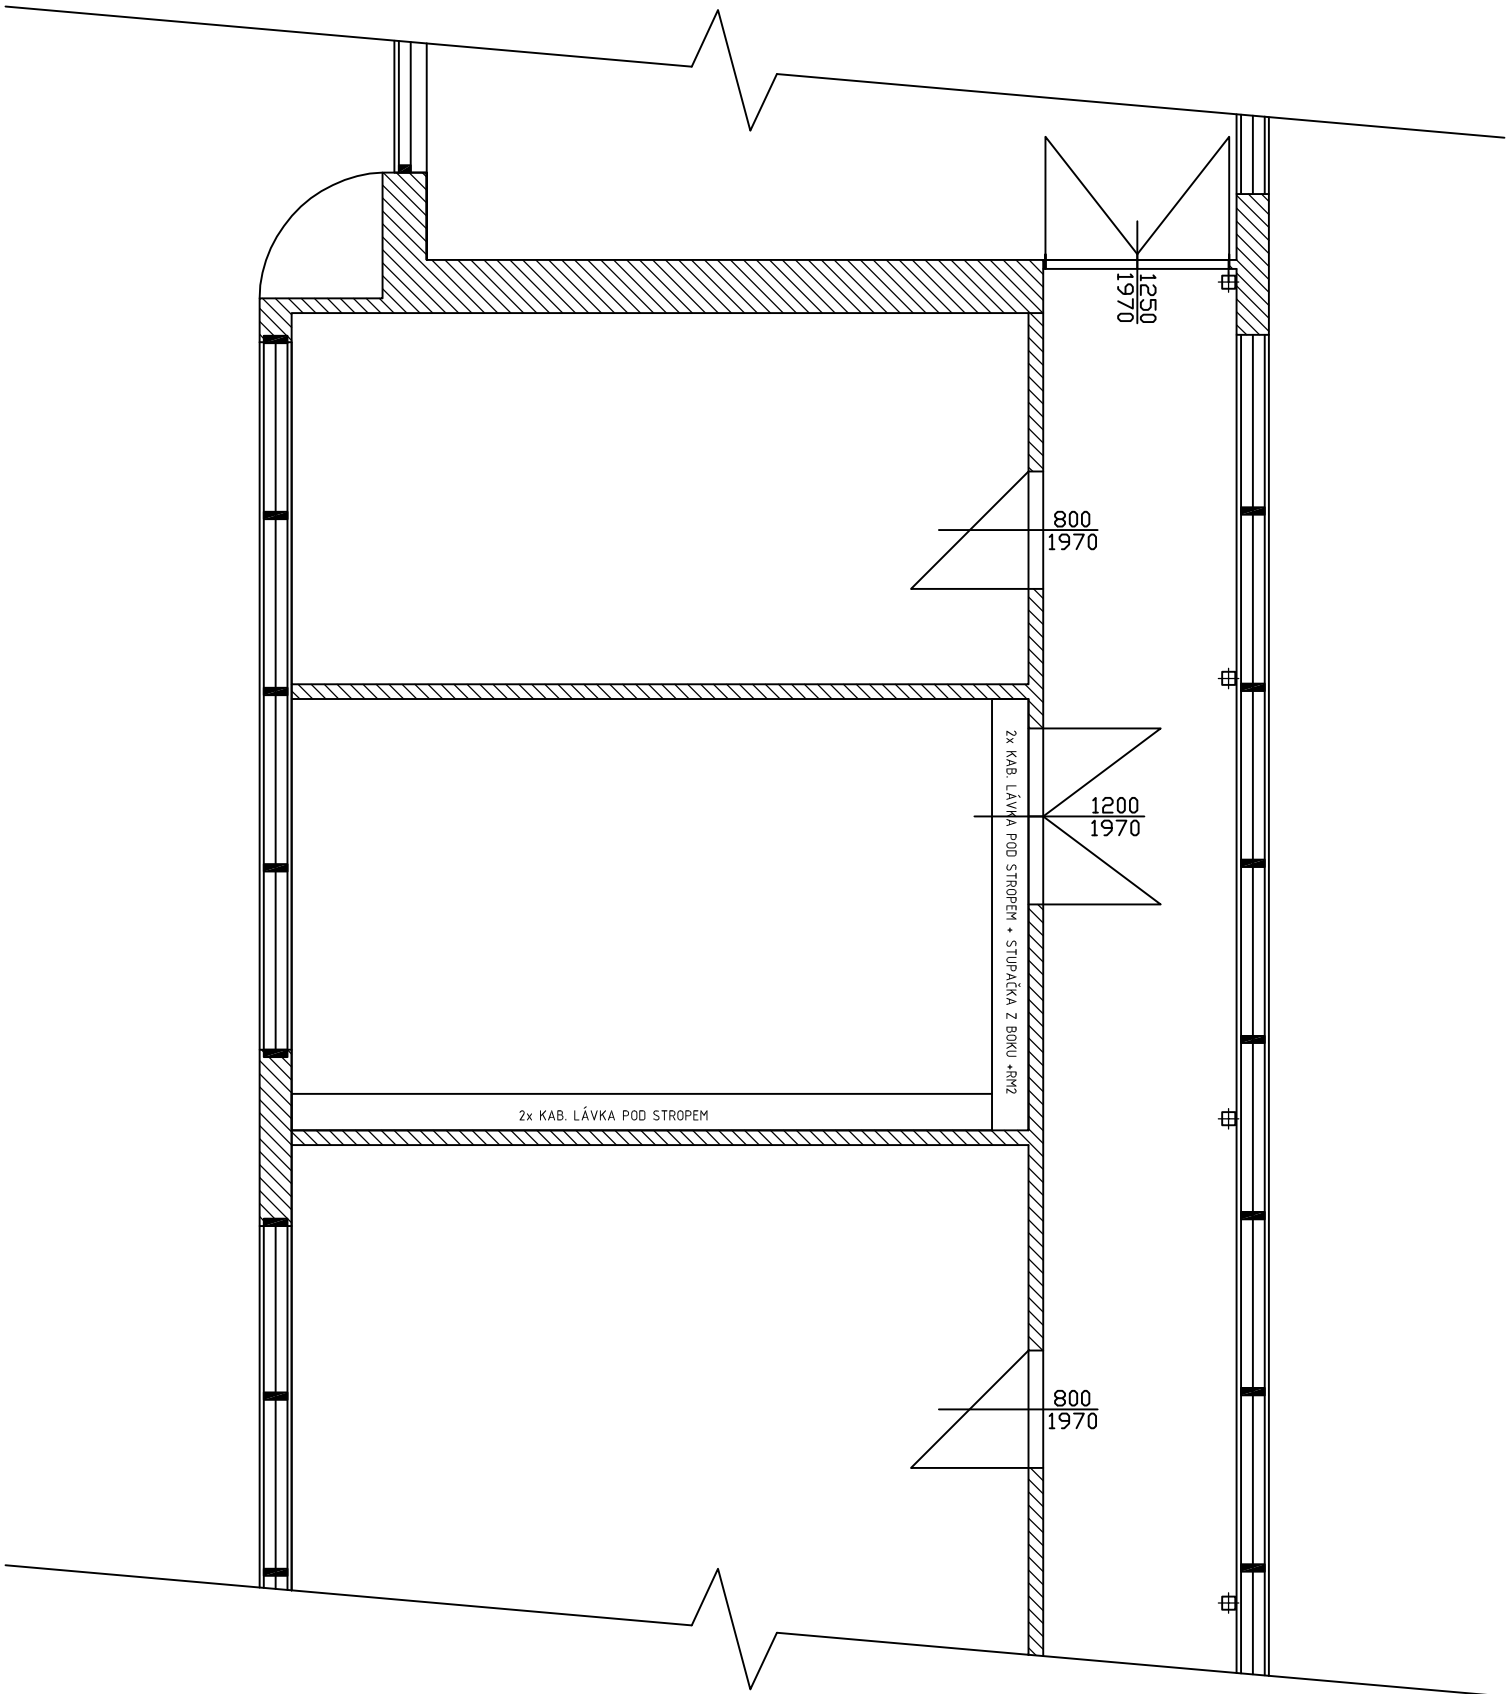


ZODPOVĚDNÝ PROJ.	Ing. Urbášek	
VEDOUČÍ TK	Ing. Valkoun	
VYPRACOVAL	Ing. Urbášek	
HIP		
INVESTOR	Dopravní podnik města Brna a.s.	


<div><div>RPE, s.r.o.</div><div>Projektova a inženýrská kancelář</div></div>		
NÁZEV AKCE	DATUM	9 / 2019
Zimní nabíjení lodí - Přehrada	FORMÁT	2A4
	MĚŘÍTKO	1:50
	STUPEŇ	DVZ
	ČÍSLO SOUPRAVY	ČÍSLO VÝKRESU
NÁZEV VÝKRESU	01	A1/3
KABELOVÉ TRASY		

**RPE, s.r.o.**

Projektová a inženýrská kancelář

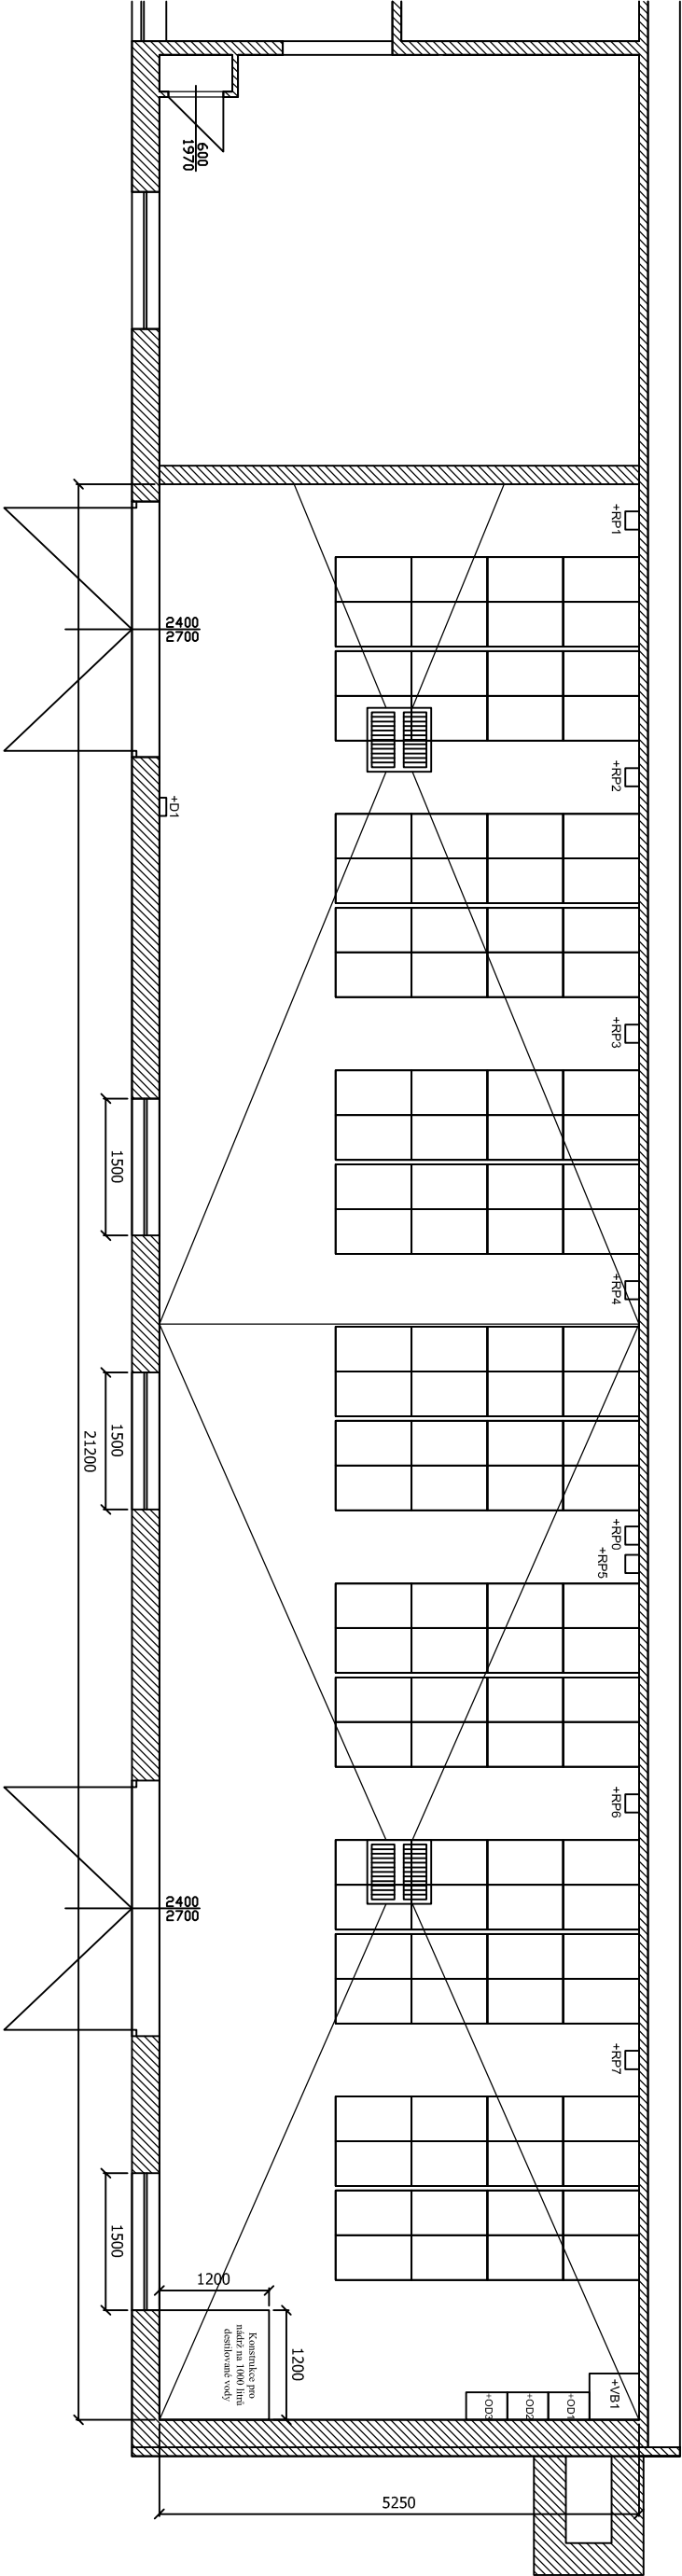

ZODPOVĚDNÝ PROJ.		Ing. Urbášek				
VEDOUČÍ TK		Ing. Valkoun				
VYPRACOVAL		Ing. Urbášek				
HIP						
INVESTOR	Dopravní podnik města Brna a.s.					
<div><div>RPE, s.r.o.</div><div>Projektová a inženýrská kancelář</div></div>						
				NÁZEV AKCE		
				Zimní nabíjení lodí - Přehrada		
				NÁZEV VÝKRESU		
				DISPOZICE ROZVODNA		
DATUM		9 / 2019				
FORMÁT		A4				
MĚŘÍTKO		1:75				
STUPEŇ		DVZ				
ČÍSLO SOUPRAVY		ČÍSLO VÝKRESU				
01		A2/1				

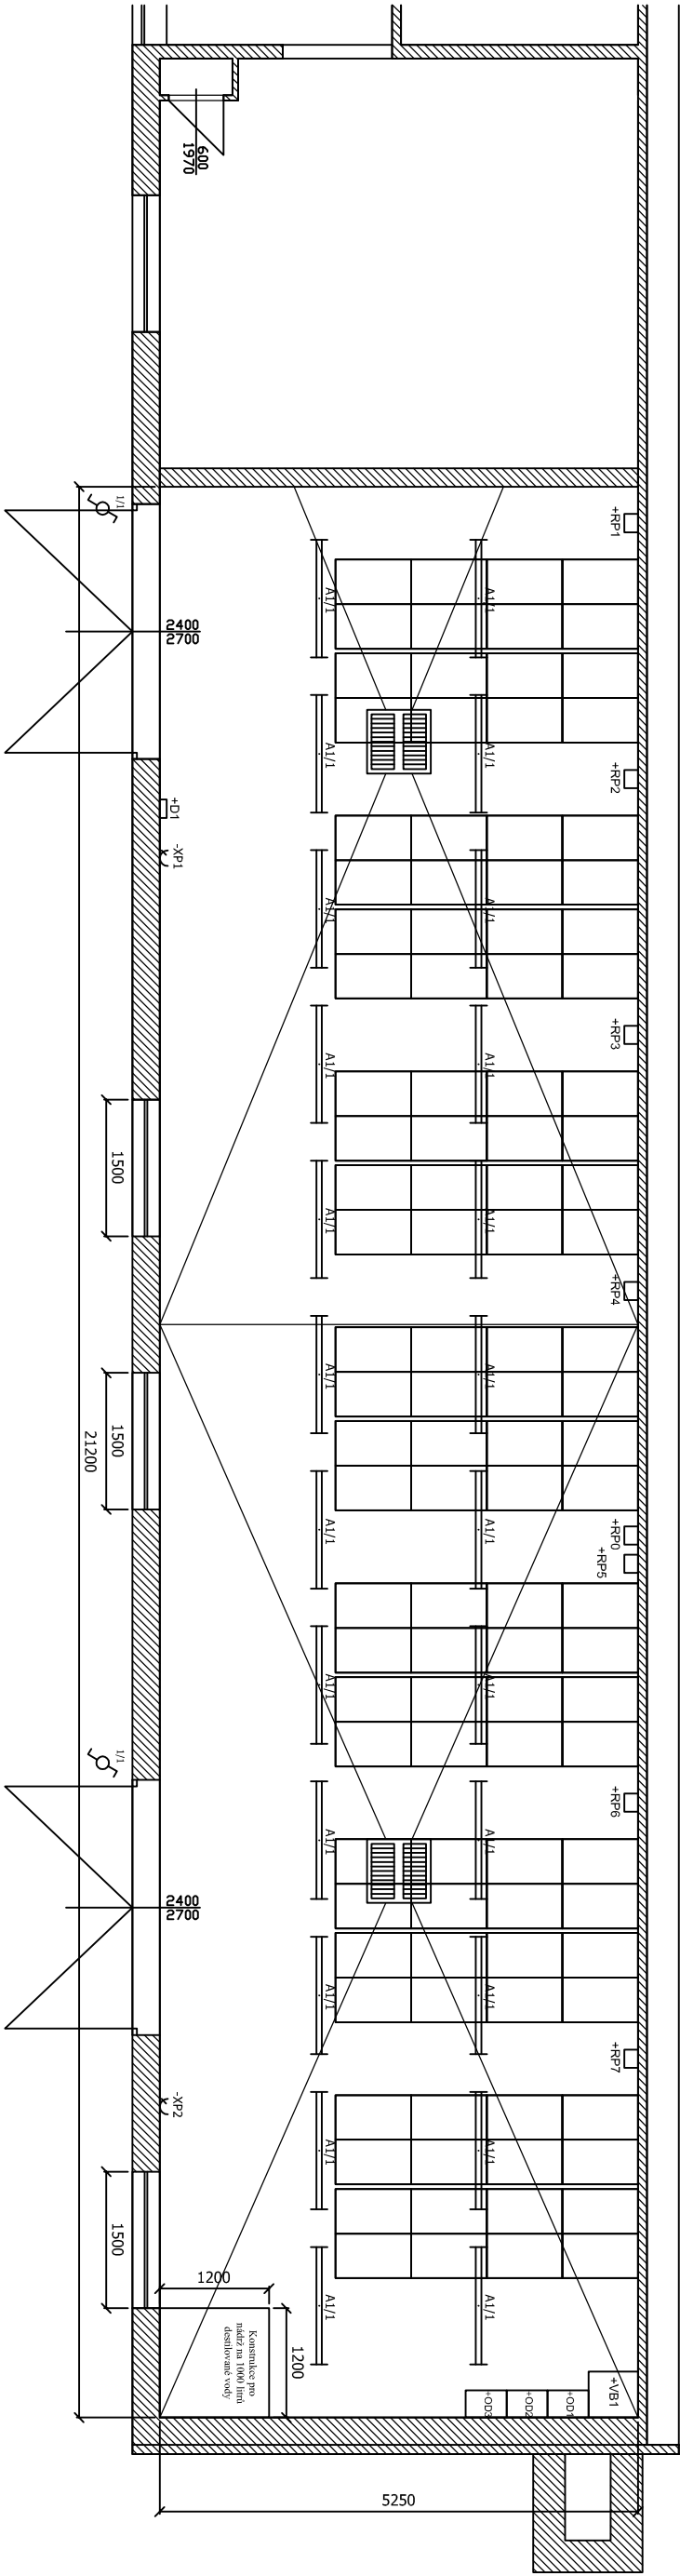


ZODPOVĚDNÝ PROJ.	Ing. Urbášek	
VEDOUČÍ TK	Ing. Valkoun	
VYPRACOVAL	Ing. Urbášek	
HIP		
INVESTOR	Dopravní podnik města Brna a.s.	

**RPE, s.r.o.**  
Projektová a inženýrská kancelář

DATUM	9 / 2019
FORMÁT	A4
MĚŘÍTKO	1:75
STUPEŇ	DVZ

NÁZEV AKCE	
Zimní nabíjení lodí - Přehrada	
NÁZEV VÝKRESU	
ELEKTROINSTALACE NABÍJÁRNA	
01	A2/2

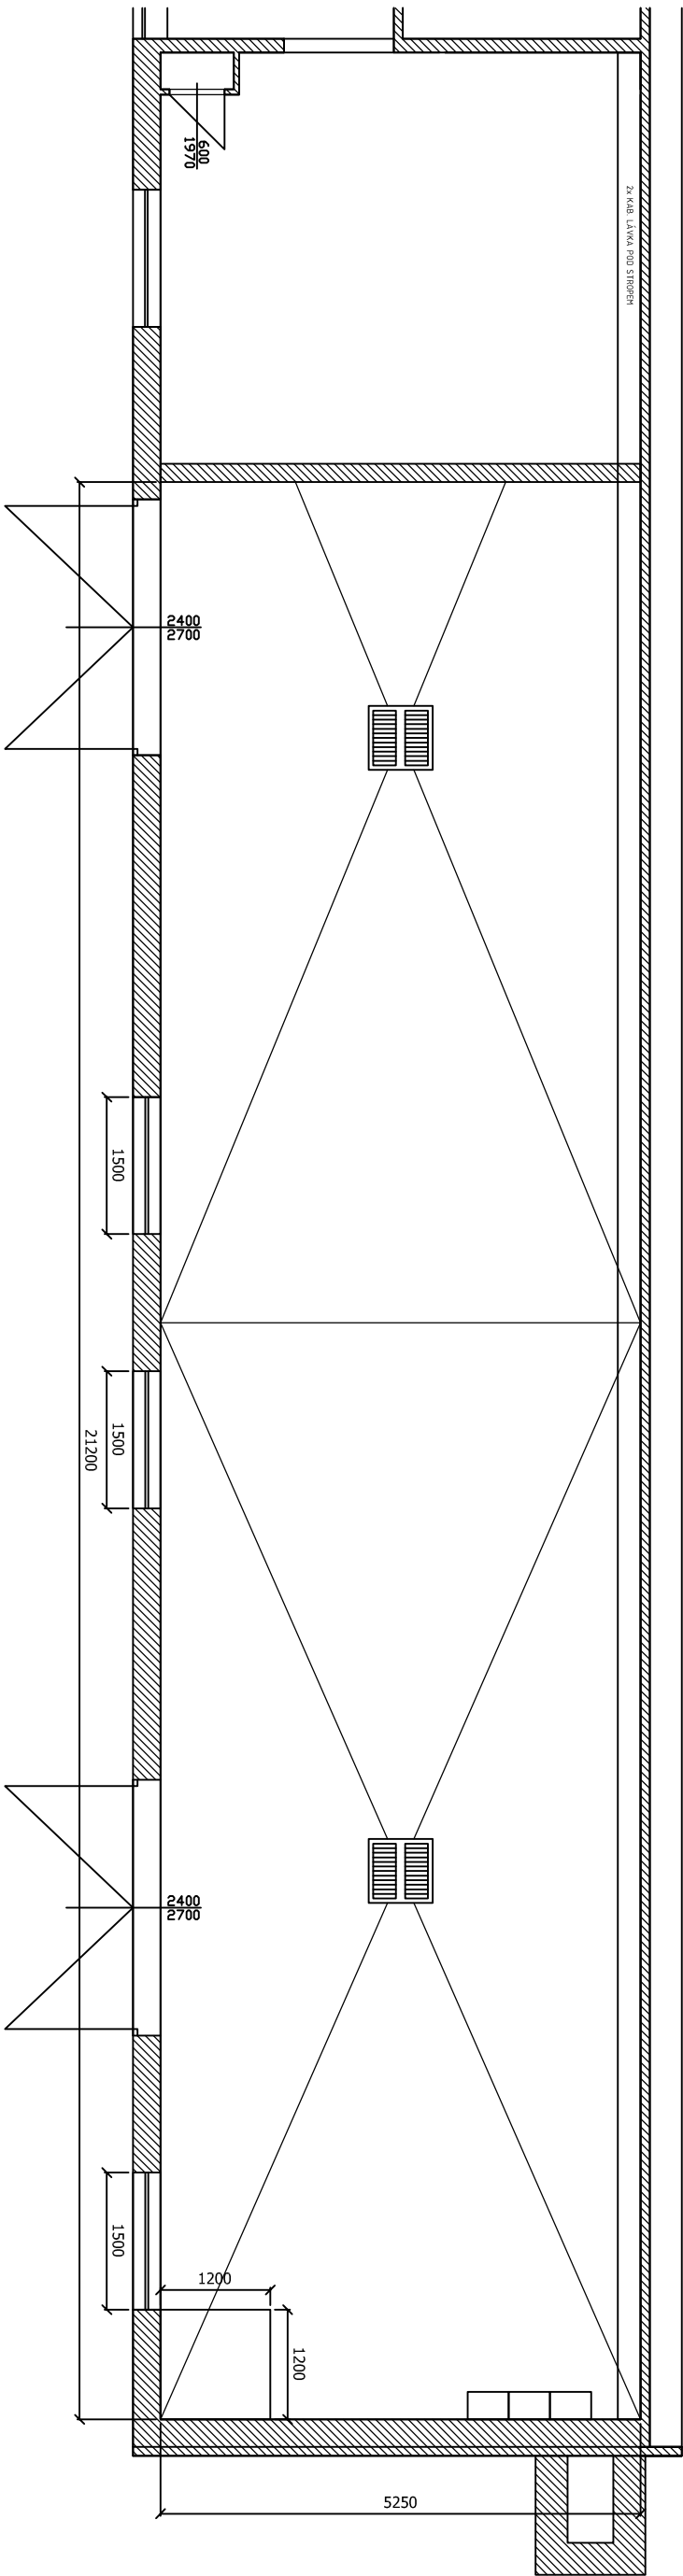

ZODPOVĚDNÝ PROJ.	Ing. Urbášek	
VEDOUČÍ TK	Ing. Valkoun	
VYPRACOVAL	Ing. Urbášek	
HIP		
INVESTOR	Dopravní podnik města Brna a.s.	

**RPE, s.r.o.**  
Projektová a inženýrská kancelář

DATUM	9 / 2019
FORMÁT	A4
MĚŘÍTKO	1:75
STUPEŇ	DVZ

NÁZEV AKCE	Zimní nabíjení lodí - Přehrada
NÁZEV VÝKRESU	ČÍSLO VÝKRESU
KABELOVÉ TRASY NABÍJÁRNA	01
	A2/3