REZ C-C 1:50

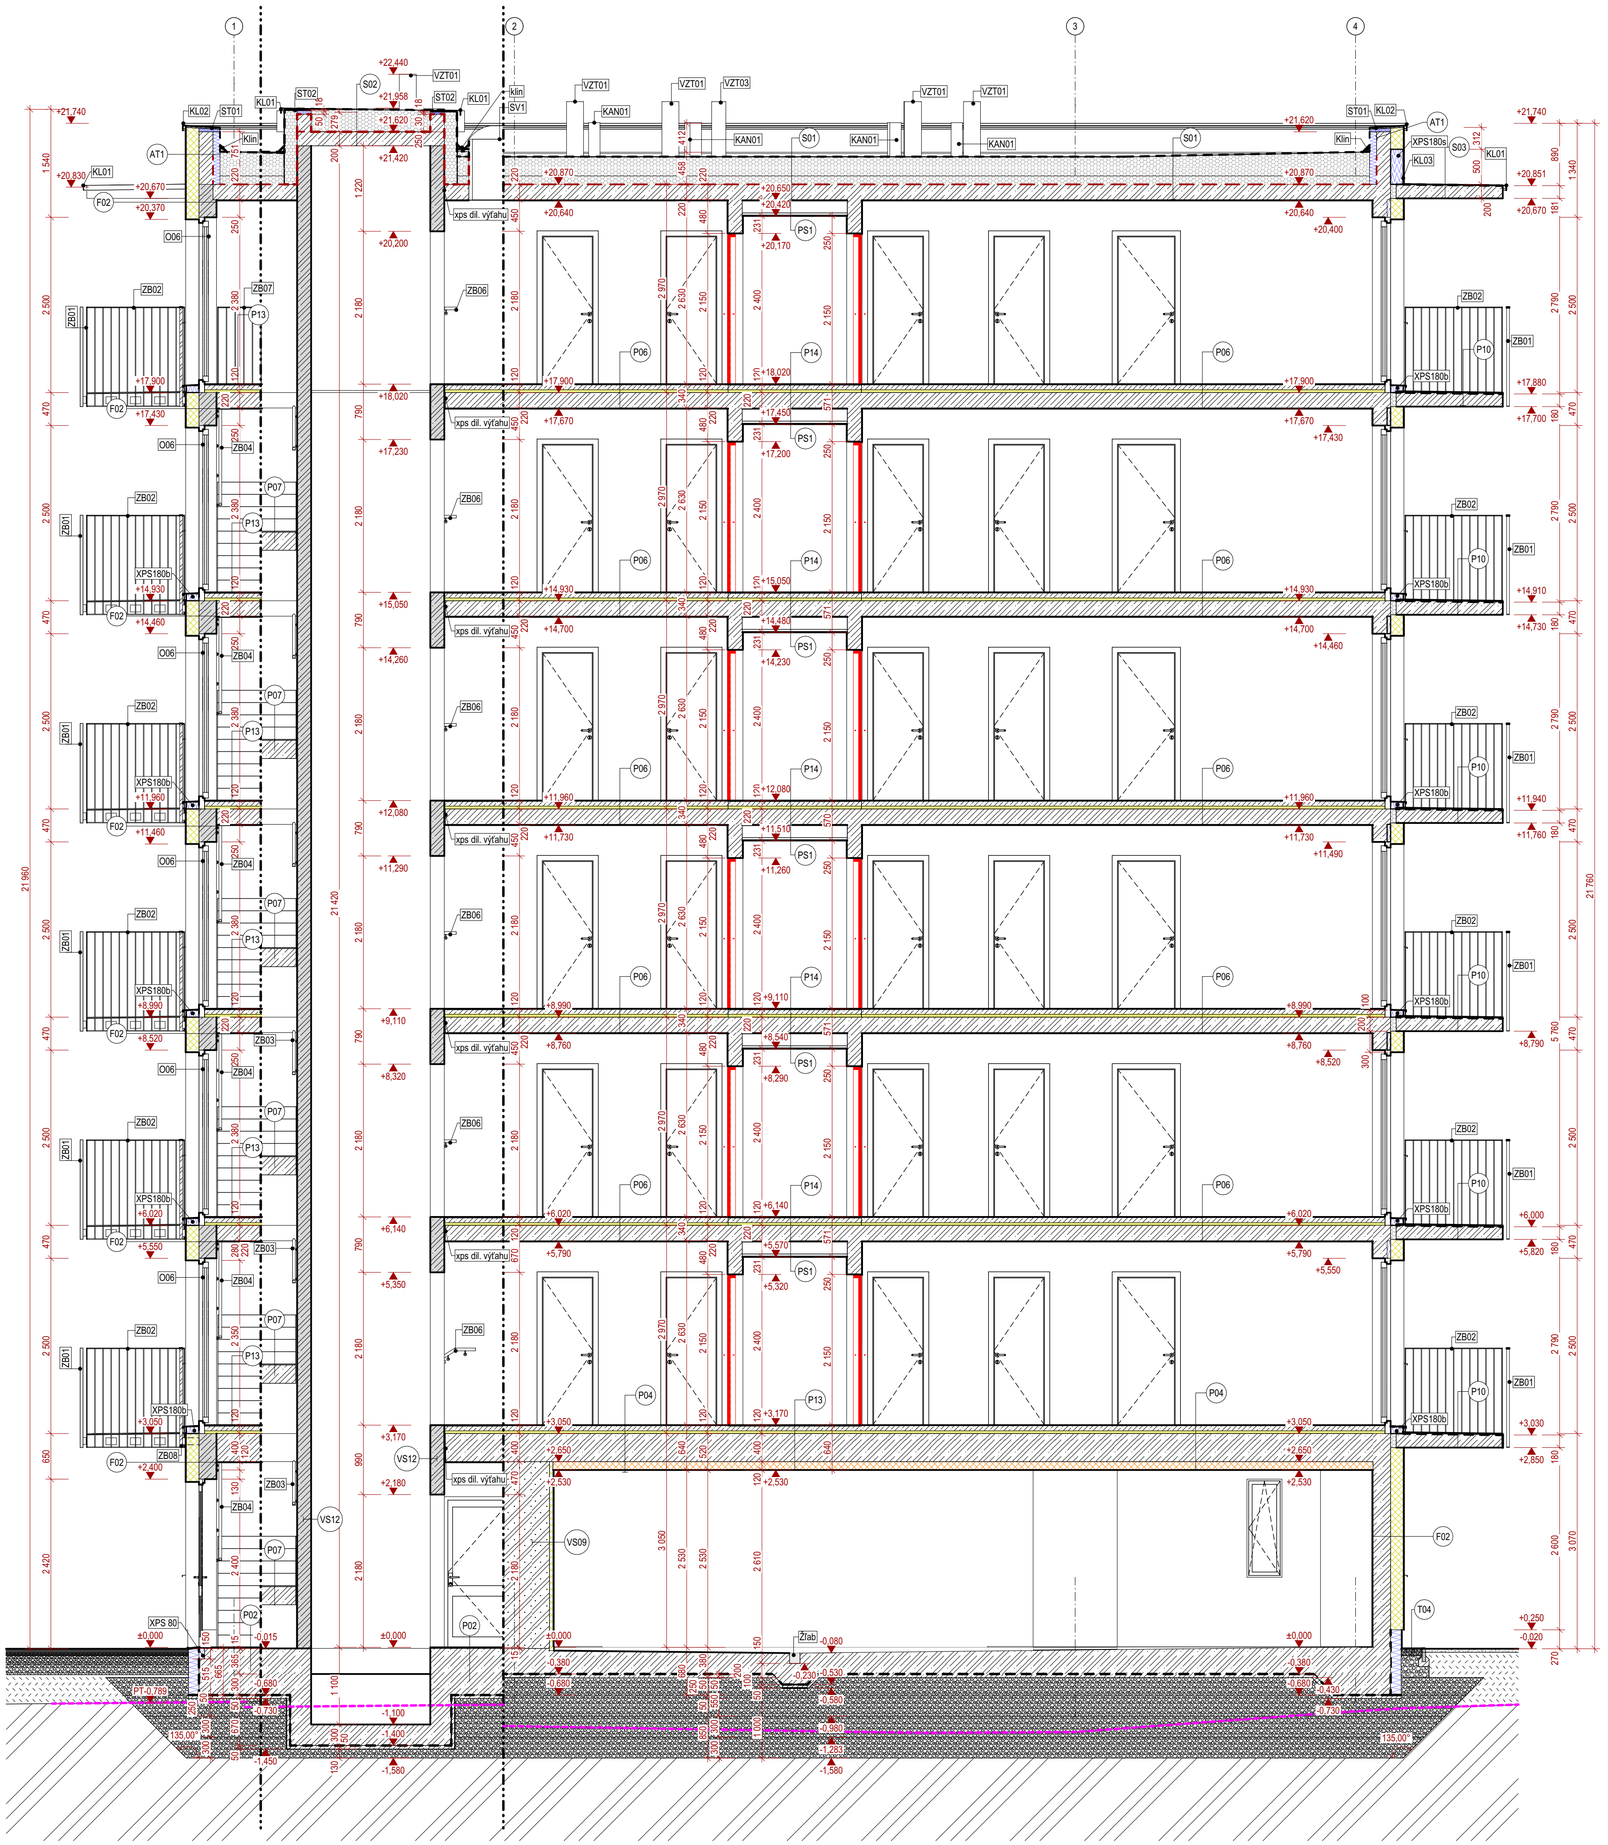

LEGENDA MATERIÁLOV

- Prostý betón hr. 50 mm, bližšie špecifikácie viď časť statika
- Monolitický železobetón, bližšie špecifikácie viď časť statika
- Železobetónové konštrukcie z pohľadového betónu, bližšie špecifikácie viď časť statika
- Obvodové murivo z pórobetónových tvárnic hr. 250mm, pevnosť v tlaku f_b = 3,5 N/mm^2 , murované na lepiacu maltu M5
- Priečkové murivo z pórobetónových tvárnic hr. 150mm, pevnosť v tlaku f_b = 2,8 N/mm^2 , murované na lepiacu maltu M5
- Priečkové murivo z pórobetónových tvárnic hr. 125mm, pevnosť v tlaku f_b = 2,8 N/mm^2 , murované na lepiacu maltu M5
- Priečkové murivo z pórobetónových tvárnic hr. 100mm, pevnosť v tlaku f_b = 2,8 N/mm^2 , murované na lepiacu maltu M5
- Kročajová izolácia Isover T-N v kombinácii s podlahovými pásikmi ISOVER N/PP, alebo ekvivalent
- Tepelná izolácia na báze minerálnej vlny ISOVER TF PROFI hr. 180 mm, súčiniteľ tepelnej vodivosti max. λ = 0,036 W/(m.K), alebo ekvivalent
- Tepelná izolácia na báze extrudovaného polystyrénu hr. 50 mm, 150mm, súčiniteľ tepelnej vodivosti max. λ = 0,038 W/(m.K), alebo ekvivalent
- Sadrokartónová inštalačná predstena wc hr. 150, 180 mm, nosná konštrukcia z kovových profilov obložená s doskami SDK RBI doska 2x12,5 mm, zobrazenie v reze
- Tepelná izolácia na báze expandovaného polystyrénu EPS 200S hr. 120 mm, súčiniteľ tepelnej vodivosti max. λ = 0,035 W/(m.K), pevnosť v tlaku pri 10% stlačení min. 150kPa, alebo ekvivalent
- Hydroizolačný modifikovaný asfaltový pás, hr. 4,0/5,2 mm, presnú špecifikáciu viď skladby konštrukčných vrstiev
- Parozábrana - modifikovaný asfaltový pás s hliníkom plošne natavený
- Štrkové lôžko, fr. 0-63mm
- Štrkový okapový chodník
- Zemina nasypaná
- Zemina pôvodná

LEGENDA OZNAČENÍ

Dix	Označenie interiérových dverí, viď výpis dverí
Oxx	Označenie okien, viď výpis okien
P / L	Pravé / ľavé otváranie dverí
PSx	Skladby podlahu, viď skladby konštrukčných vrstiev
Fxx	Skladba obvodových stien, viď skladby konštrukčných vrstiev
Sxx	Skaldva strechy,viď skladby konštrukčných vrstiev
Pxx	Skladva podlahy,viď skladby konštrukčných vrstiev
VSx	Skladba vnútornej steny, viď skladby konštrukčných vrstiev
SV	Svetlá výška miestnosti
SDK	Sadrokartón
H	Hydrantová skriňa s tvarovo stálou hadicou, viď PD Požiarnej ochrany
(2150)	Výška obkladu od podlahy
NEPx	Nenosný pórobetónový preklad, *rozmery podľa tabuľky
NOPx	Nosný pórobetónový preklad, *rozmery podľa tabuľky
ŽLxx	Exteriérové žalúzie príprava kastlíkov

POZNÁMKY:

- skladby podláh viď. výkres Skladby konštrukčných vrstiev
- RD1 a RD2 majú výšku 730 mm a sú osadené 1400 mm nad podlahu. Umiestnenie osovo na stred steny pokiaľ v pôdoryse nie sú zakótované inak
- preklady označené s * je nutné skrátiť na požadované dĺžky s dodržaním min. úložnej dĺžky 125mm, ideálne 150mm.
- tvar a špecifikácia nosných konštrukcií vrátane tvaru a rozmerov balkónových dosiek, viď. časť STATIKA
- stavebné úpravy pre inštalácie (prierazy, prestupy, drážky) viď. príslušné časti PD profesií
- všetky prípadné zmeny projektu a kolízie je nutné pred ich realizáciou prekonzultovať s hlavným inžinierom projektu
- všetky rozmery vyplývajúce z PD pred výrobou a započatím prác premerať na stavbe
- otvorové konštrukcie červenou farbou majú požiadavku požiarnej odolnosti, viď výkaz výmer
- vnútorné a klimatizačné jednotky nie sú súčasťou projektu, projekt rieši len napojenie
- žalúzie sú riešené ako príprava pre dobudovanie žalúzií do kastlíkov
- typ a špecifikácia výplňových konštrukcií viď výkaz okien a dverí
- počas výstavby je nutné dodržať všetky technologické predpisy uvádzané výrobcami!
- všetky navrhované materiály je možné nahradiť obdobnými materiálmi s rovnakými stavebnotechnickými a fyzikálnymi vlastnosťami iných certifikovaných výrobcov.
- každú zmenu oproti tomuto projektu je nutné odsúhlasiť so zodpovedným projektantom.
- projektanti nezodpovedajú za chyby vzniknuté nedodržaním náplne a pokynov tejto PD, preto je potrebné každú zmenu vopred konzultovať s projektantmi.
- projekt požičať, zverejniť, rozmnožiť, používať na účely inej stavby, ukázať z neho odpisy, výpisy alebo kopie bez písomného súhlasu autorov je porušenie platných práv!

Ing. Ladislav CHATRNÚCH autorizovaný stavebný inžinier 5045 Kompletné architektonické a stavebné služby

483,50

m n.m. = ± 0,000

stavebník	Mesto Ružomberok		VISIA
generálny projektant	STONEHENGE, s.r.o., Bartoňova 2, 811 03 BA		
zodpovedný projektant	Ing. Ladislav Chatrnúch	číslo revízie	R00
autor	Ing. arch. Maroš Varga, Ing. Ladislav Chatrnúch	dátum revízie	
vypracoval	Ing. Peter Turček	stupeň	DSP
		dátum	03/2021
kontroloval	Ing. Michal Klenovič	číslo zákazky	002RA130121
profesia	architektúra		
názov stavby	**Nájomný bytový dom č. 3 ul. Plavisko**		
miesto stavby	k.ú. Ružomberok p.č.: 5005/3, 5005/4	mierka	1:50
stavebný objekt	SO 102	formát	735x594
názov výkresu	REZ C-C	číslo výkresu	D1-102-12