



VYNESENÍ ŽB PRŮVLAKU - celkem 2 ks
HEB 260; HEB 120

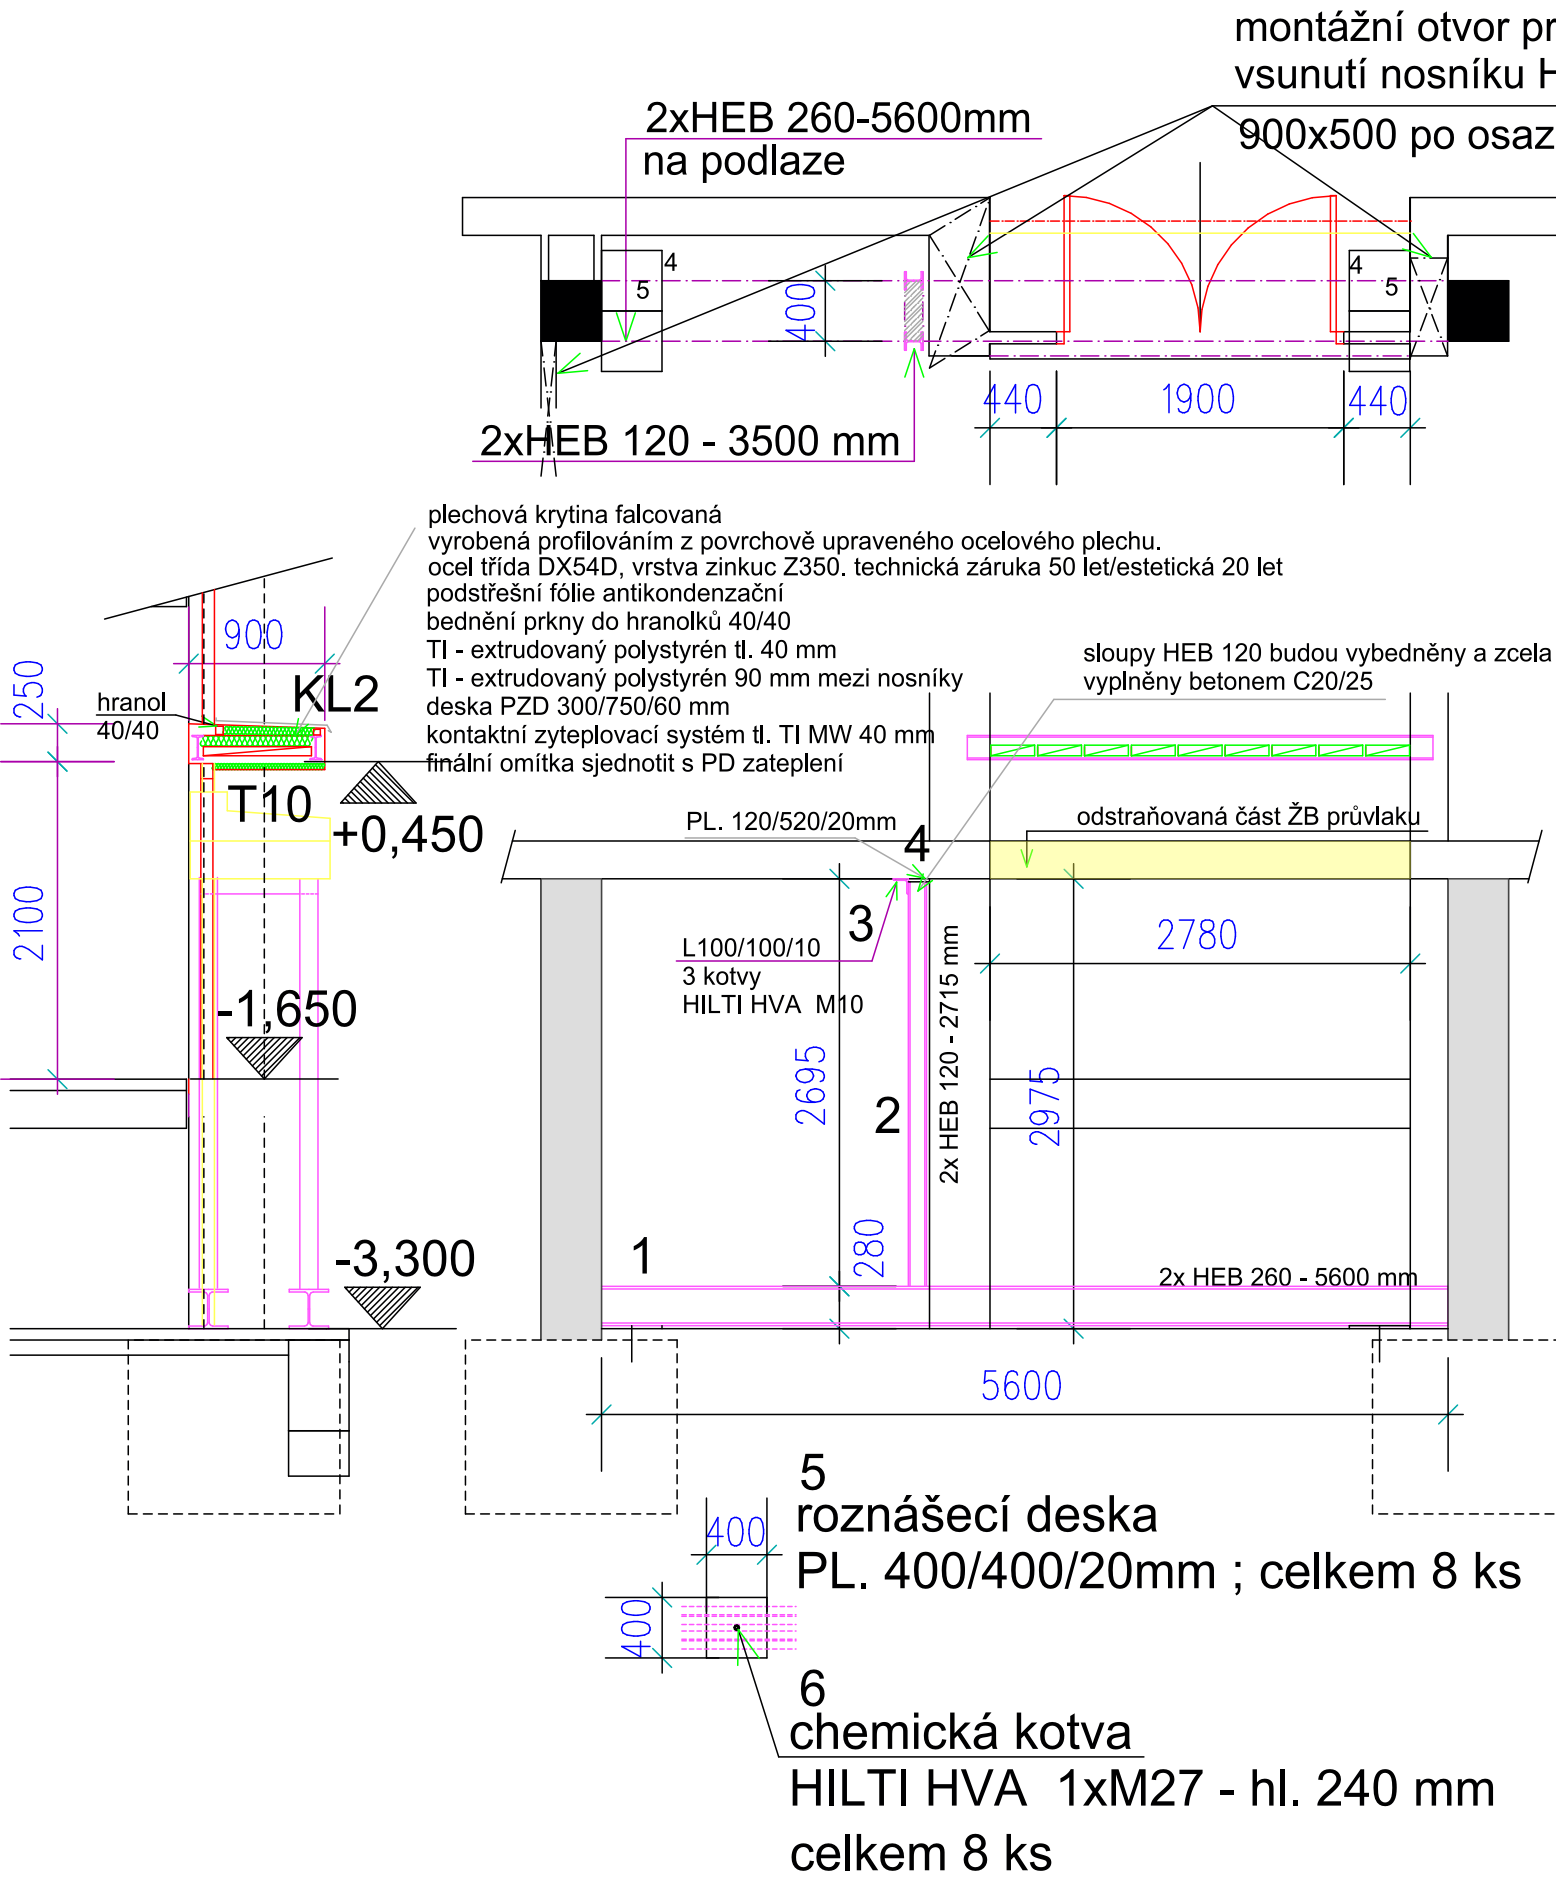

PRVKY STROPU:

ozn.	název	množství
7	I 160 - 3080 mm; 4 ks	265 kg
8	PZD 300/750/60 - 18 ks	18 ks

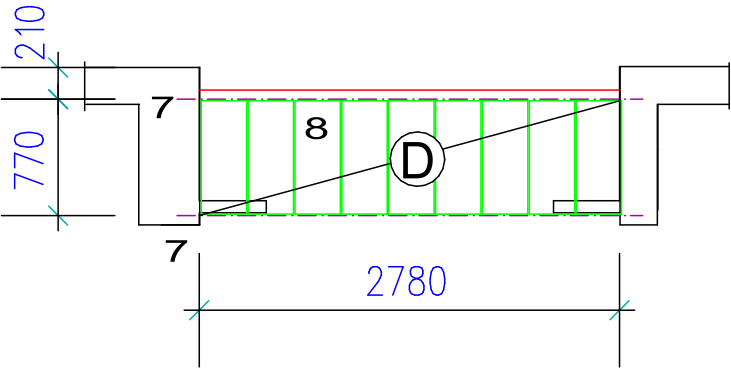

PRVKY VYNESENÍ ŽB PRŮVLAKU:

ozn.	název	hmotnost (kg)
1	HEB 260 - 5600 mm; 4 ks	2280
2	HEB 120 - 2675 mm; 4 ks	329
3	L100/100/10 - 520 mm; 2 ks	19
4	PL. 120/520/20 mm; 2 ks	20
5	PL. 400/400/20 mm; 8 ks	210
	pomocné atypické prvky	20
6	Hilti HVA M27 - 240 mm - 8 ks	
CELKEM		2.878 kg

OBĚ SCHODIŠTĚ MAJÍ IDENTICKÉ ŘEŠENÍ
VEŠKERÉ ROZMĚRY, DÉLKY ULOŽENÍ MUSÍ BÝT OVĚŘENY PŘIMO NA STAVBĚ PŘED VÝROBOU

PŘÍSTAVBA A STAVEBNÍ ÚPRAVY ZŠ OKRUŽNÍ 38, BRUNTÁL
k.ú. BRUNTÁL - MĚSTO na parc.č. 4845, 4851, 4853

INVESTOR: Město Bruntál, Nádražní 994/20, 792 01 Bruntál

AUT. INŽ.PROJEKTU ING.M.BEŠÍK	ZODP.PROJEKTANT ING. M.HRSTKA	UYPRACOVAL ING. M.HRSTKA	D. DOKUMENTACE OBJEKTŮ D.1 DOKUMENTACE STAVEBNÍHO OBJEKTU D.1.2 STAVEBNÉ KONSTRUKČNÍ ŘEŠENÍ D.1.2 b- 1 VYNESENÍ ŽB PRŮVLAKU	listopad 2018 měřítko 1:75 ozn.výkr. D.1.2 b - 1
----------------------------------	----------------------------------	-----------------------------	--	--