



ŽB DESKA tl. 150 mm - celkem 2 ks  
BETON C20/25; OCEL (R)

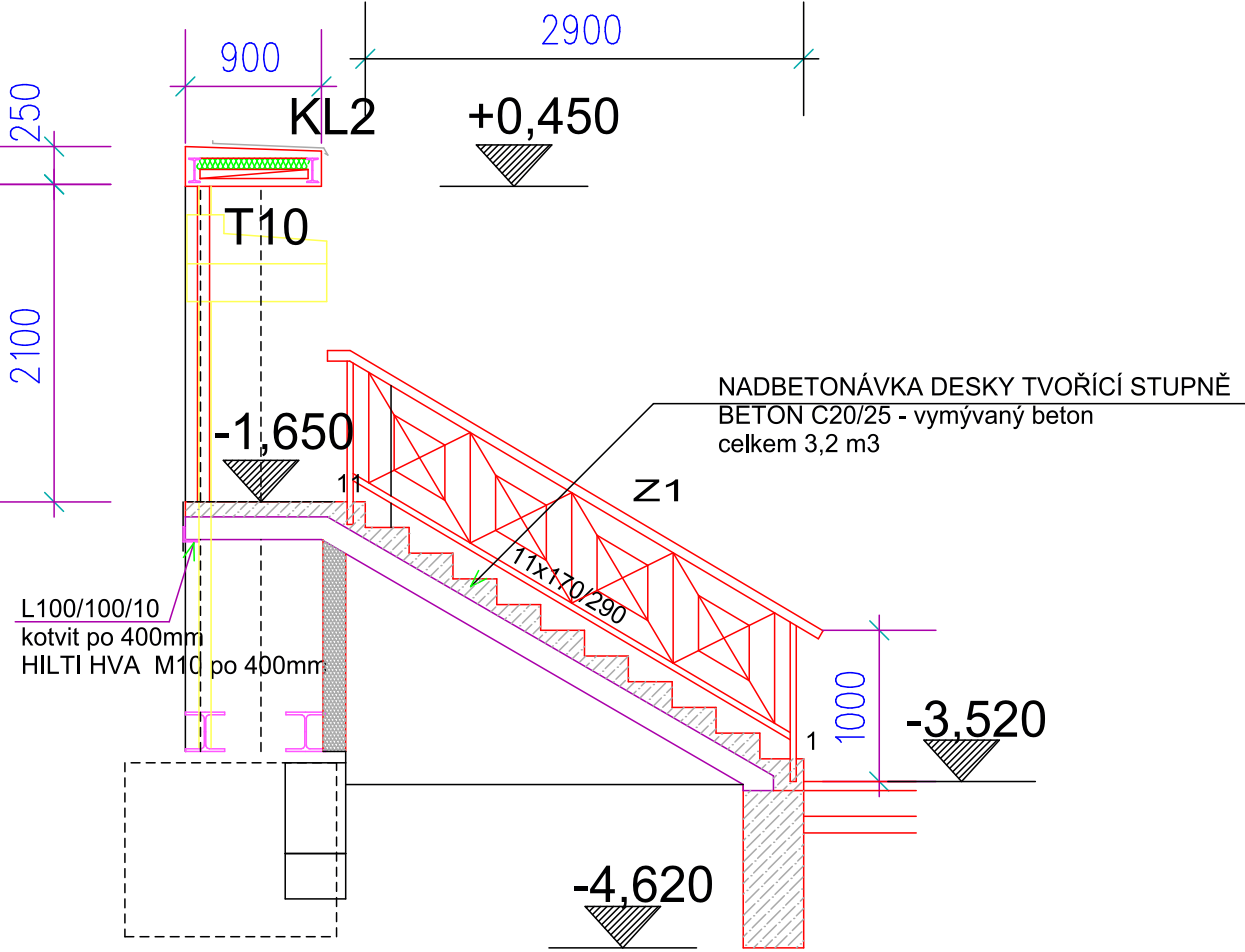

PRVKY DESKY:

ozn.	název	hmotnost (kg)
1	ø R 12 - délka 1777 mm; 30 ks	53,4
2	ø R 12 - délka 4318 mm; 30 ks	160,2
3	L 100/100/10 - dl. 2780 mm; 2 ks	91,6
4	HILTI HVA M10 ; 16 ks	16,0
	pomocné atypické prvky	20,0
CELKEM		341,20 kg

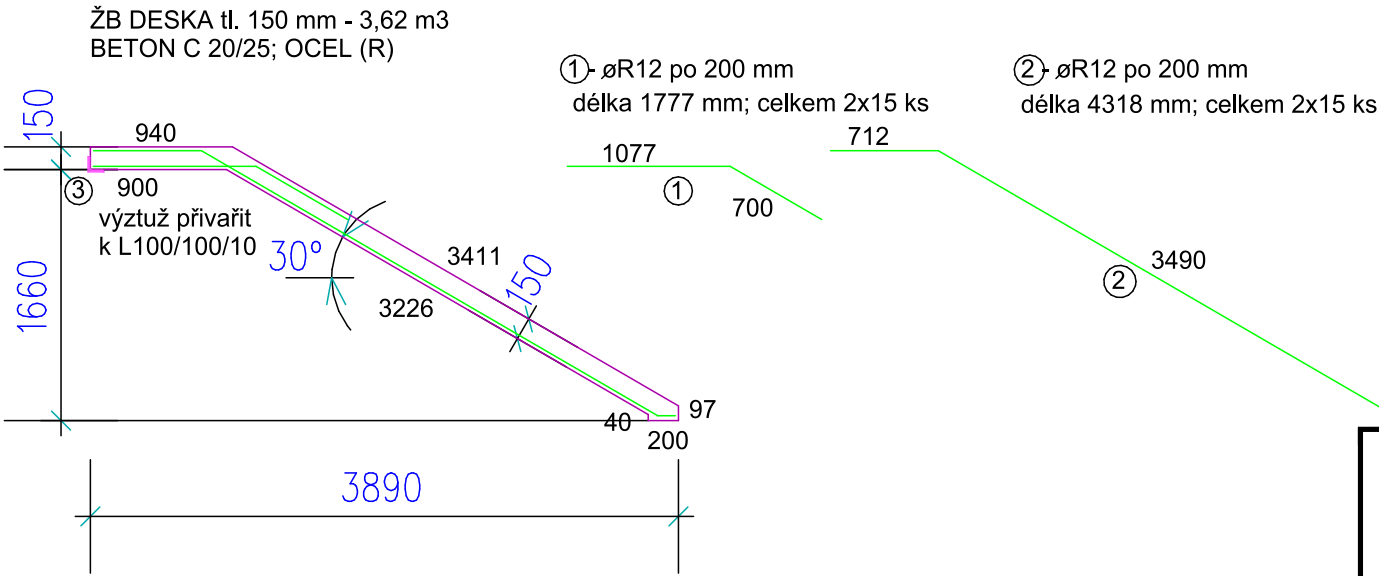

PŘÍSTAVBA A STAVEBNÍ ÚPRAVY ZŠ OKRUŽNÍ 38, BRUNTÁL k.ú. BRUNTÁL - MĚSTO na parc.č. 4845, 4851, 4853 INVESTOR: Město Bruntál, Nádražní 994/20, 792 01 Bruntál				
AUT. INŽ.PROJEKTU ING.M.BEŠÍK	ZODP.PROJEKTANT ING. M.HRSTKA	UYPRACOVAL ING. M.HRSTKA	D. DOKUMENTACE OBJEKTŮ D.1 DOKUMENTACE STAVEBNÍHO OBJEKTU D.1.2 STAVEBNĚ KONSTRUKČNÍ ŘEŠENÍ D.1.2 b- 3 ŽB DESKA SCHODIŠTĚ	listopad 2018 měřítko 1:75 ozn.výkr. D.1.2 b- 3