madlo horní oc.tr 45/3	2 x 7570 mm
madlo střed oc.tr 40/3	2 x 7310 mm
sloupek oc. tr. 45/3	12 x 1060 mm
schodnice 2xU č 160	2x dl 7590 mm
stupnice tl.5mm plech. r.š.360mm	21 kusů x 0,36x0,9m

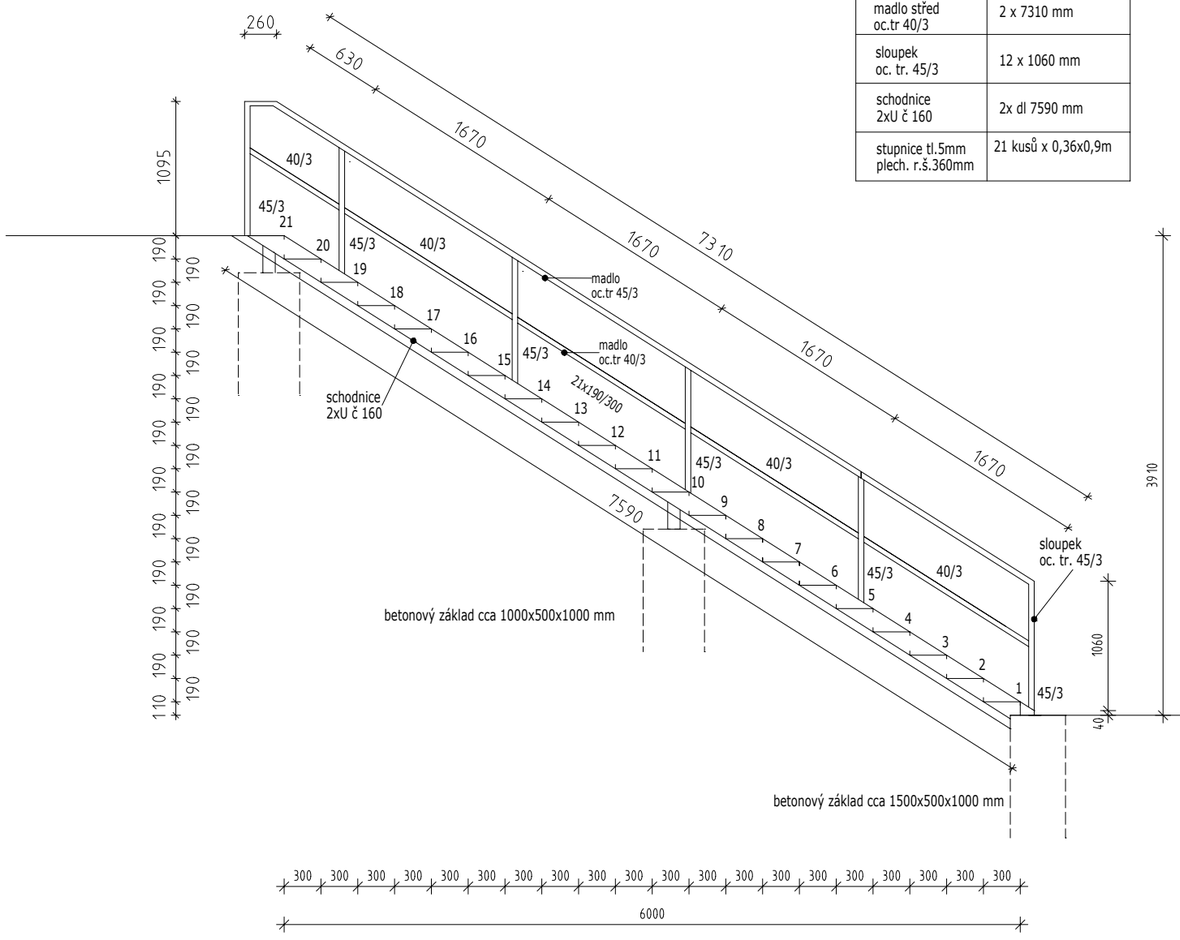

DEMONTÁŽ STÁVAJÍCÍHO SCHODIŠTĚ 1 : 50

hlavní inženýr projektu :	zodpovědný projektant :	technická kontrola :	S t u d i o J K L projektový atelier Hvězdné Údolí 1, Šternberk tel., fax: 585 012 191 mobil: 606 842 191, 722 932 652 e-mail: studiojkl@seznam.cz IČO: 13001116	
ing.arch. Kováříček Jiří		ing.arch. Kováříček Jiří		
zodp. projektant spec. :	vypracoval :	kreslil :		
	ing.Kováříčková Lenka			
investor : Město Šternberk, Horní náměstí 16, 785 01 Šternberk				
místo : Opavská 14, 785 01 Šternberk			formát :	A3
parc.č. : 1066, č.pop. 1386		kraj : Olomoucký	datum :	06/2020
název : Dům dětí a mládeže Šternberk, Opavská 14 OPRAVA OPĚRNÉ ZÍDKY V AREÁLU DDM			stupeň :	DSP
			číslo zakázky :	3750120
			část :	
ozn. : Stávající ocelové schodiště - zaměření - schema			měřítko : 1:50	číslo výkresu : D1.1.b1