


Elewacja północna 1:100

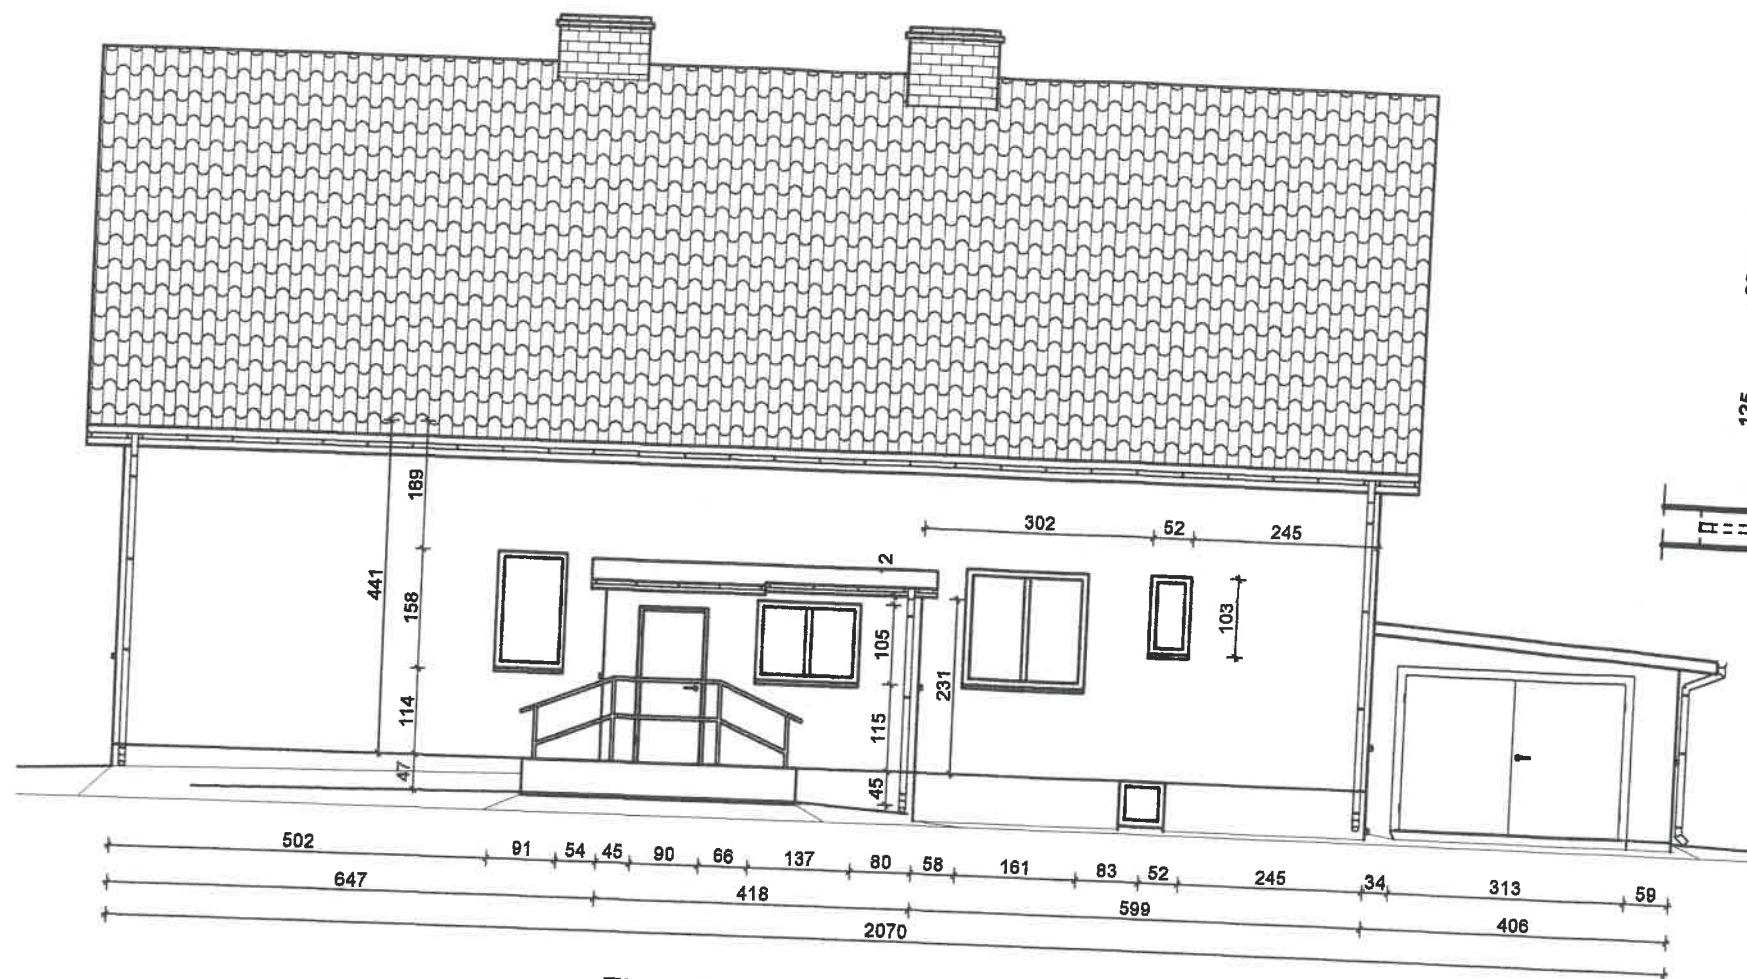


Elewacja południowa 1:100


Inwestor: PGL LP Nadleśnictwo Kobiór, ul. Katowicka 141, 43-211 Piasek		
Prace remontowe i ociepleniowe Leśniczówki Mościska, ul. Bolesława		
Chrobrego 89, Mościska, 43-187 Orzesze, dz. 135, ark. 14, obr. 0010 Orzesze		
Proj.: mgr inż. Piotr Józefczuk, upr. nr LUB/0240/POOK/08	<i>py</i>	03.2020 r. br. budowlana
Budynek Leśniczówki Mościska elewacje północna i południowa		
Skala 1:100		Rys. Nr B-03




Elewacja wschodnia 1:100

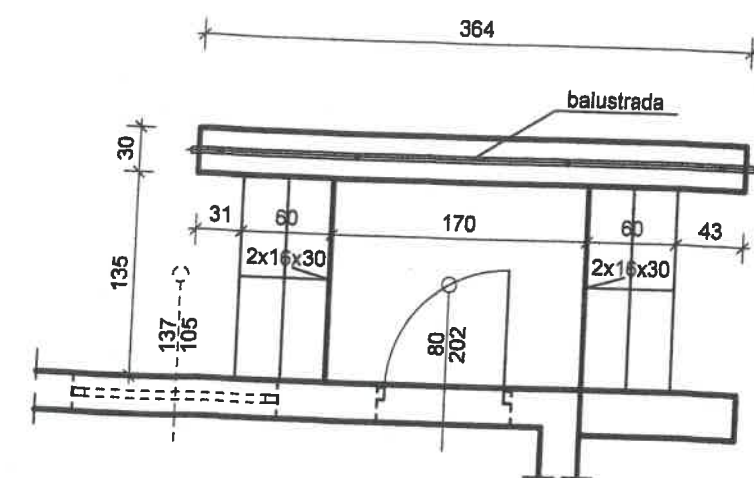


Schody wejściowe do wiatrolapu  
- do remontu 1:50

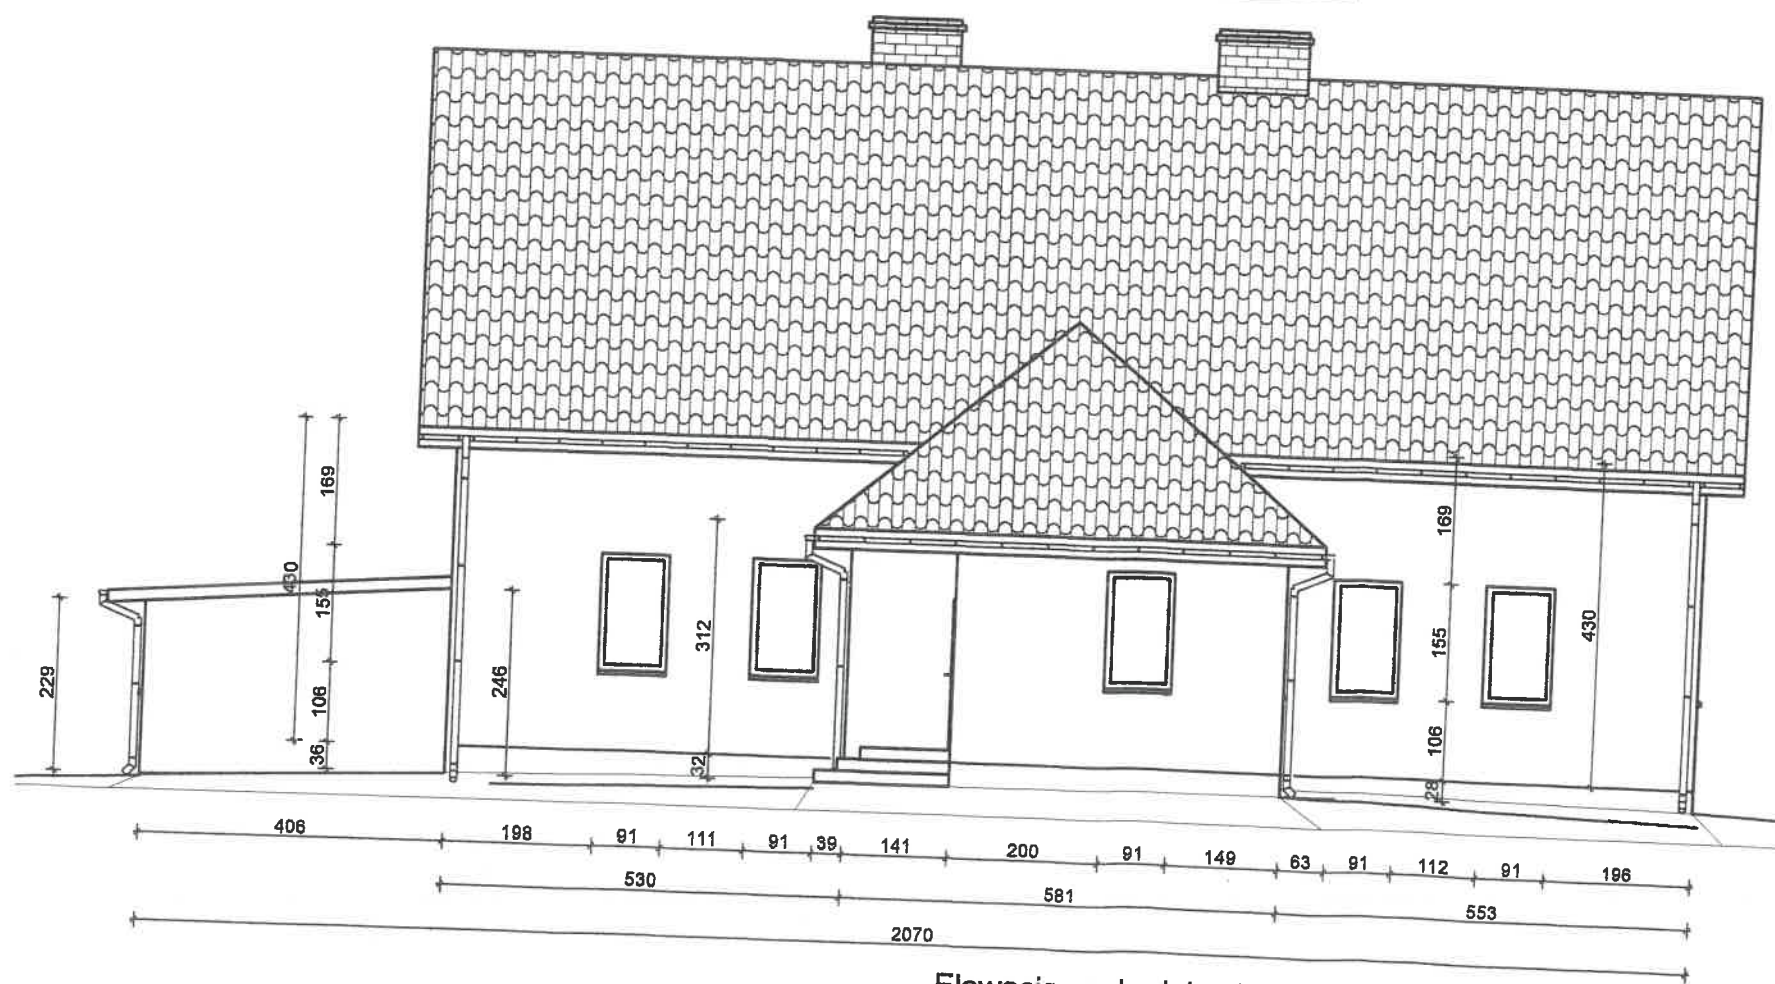

Elewacja zachodnia 1:100

Inwestor: PGL LP Nadleśnictwo Kobiór, ul. Katowicka 141, 43-211 Piasek		
Prace remontowe i ociepleniowe Leśniczówki Mościska, ul. Bolesława Chrobrego 89, Mościska, 43-187 Orzesze, dz. 135, ark. 14, obr. 0010 Orzesze		
Proj.: mgr inż. Piotr Jóźefczuk, upr. nr LUB/0240/POOK/08		03.2020 r. br. budowlana
Budynek Leśniczówki Mościska elewacje wschodnia i zachodnia	Skala 1:100	Rys. Nr R-02

487153,36 247964,52

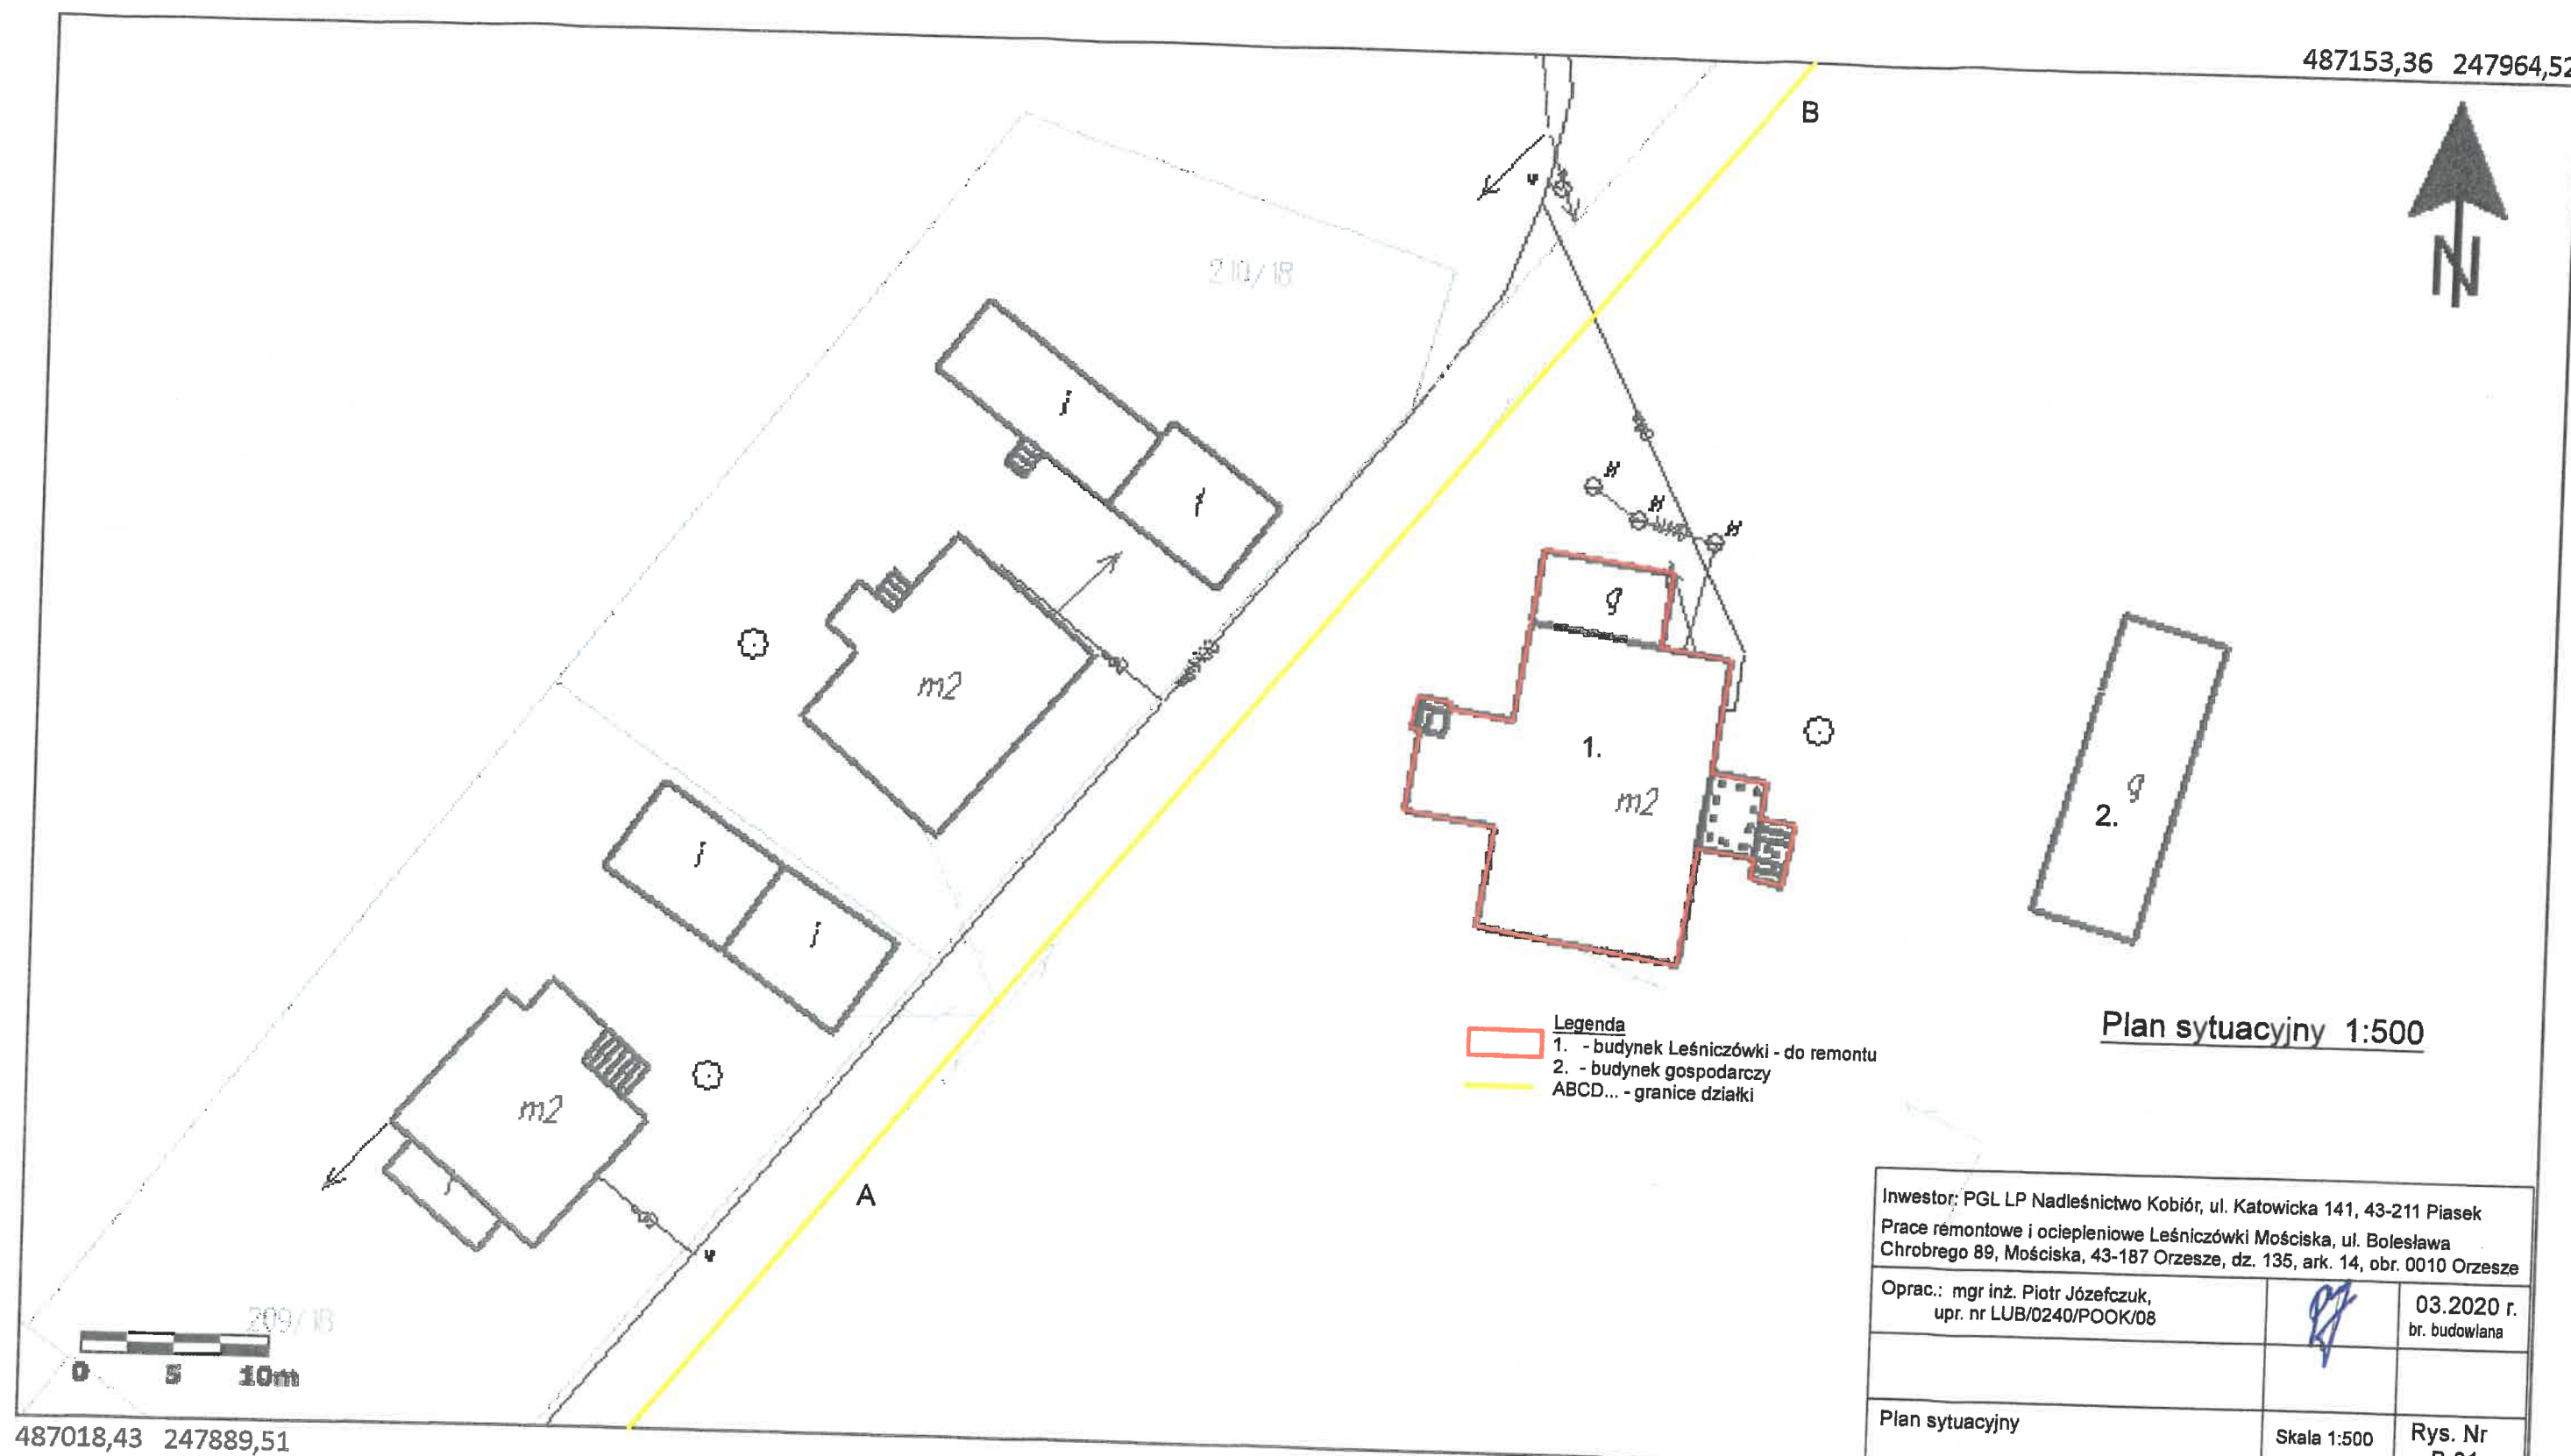

Główny Urząd Geodezji i Kartografii  
ul. Wspólna 2  
00-926 Warszawa

Uwaga: Ten wydruk ma charakter wyłącznie poglądowy i w żadnym razie nie może być traktowany jako dokument oficjalny.  
© 2020 GUGiK Wszystkie prawa zastrzeżone.