




POHLED BOČNÍ - ATLETICKÝ SKLAD

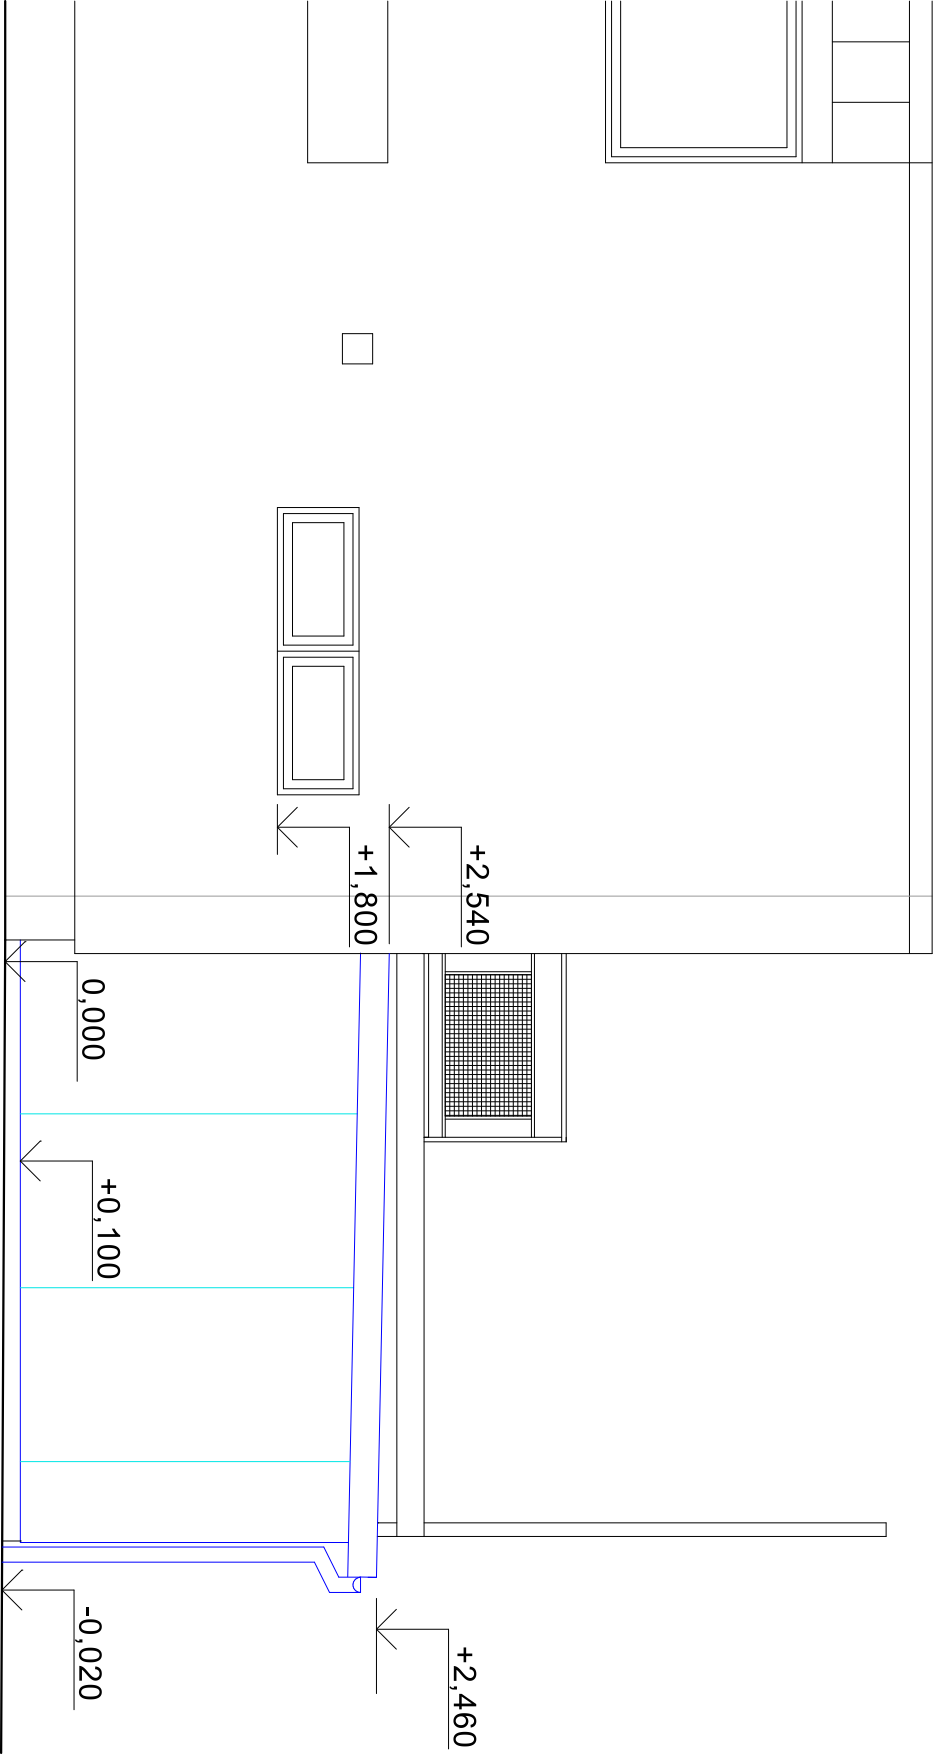

POHLED PŘEDNÍ - ATLETICKÝ SKLAD

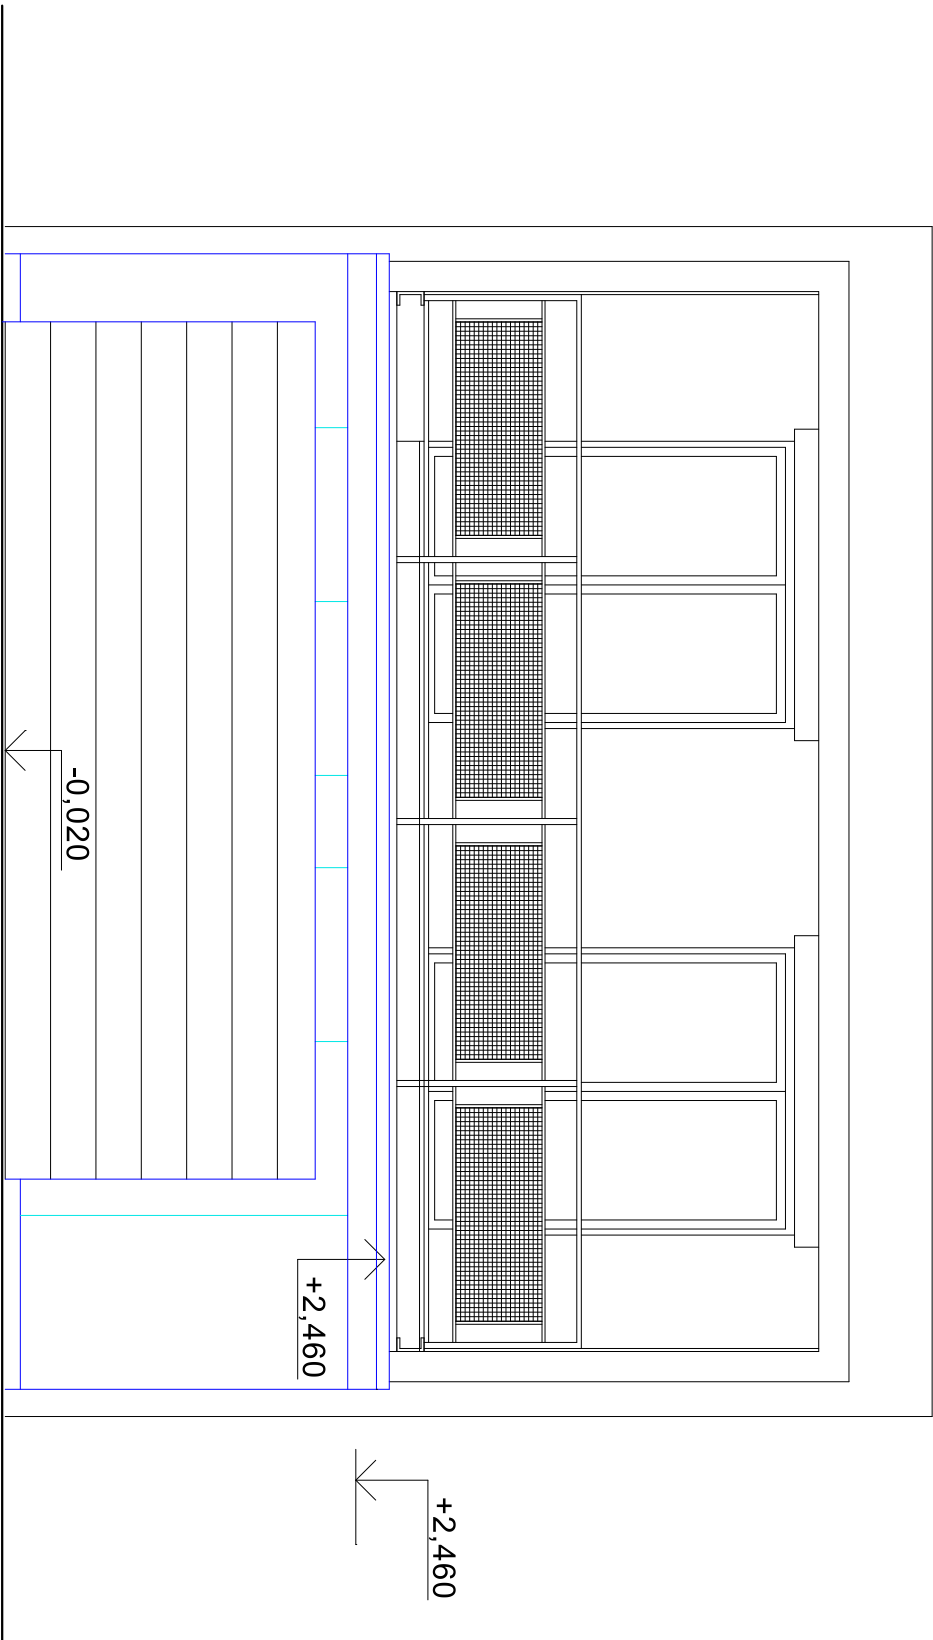

POHLED BOČNÍ - ATLETICKÝ SKLAD

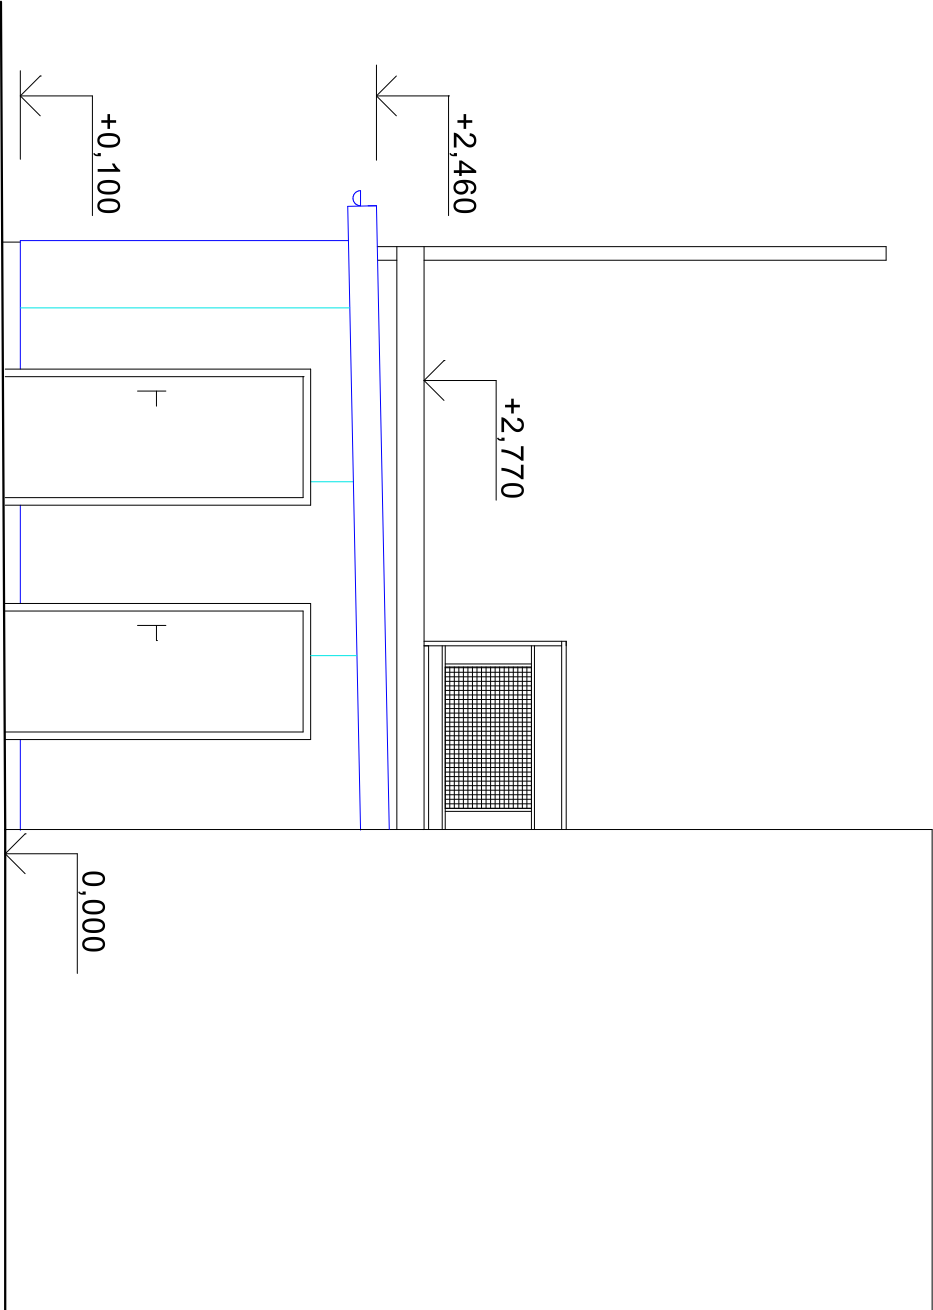

| | | | |
|--------------------------------|--|--------------------------------|--|
| Vyracoval | | Zodpovědný projektant | |
| Ing. Petr Hošek | | Ing. Petr Hošek | |
| Místo stavby | | Místo stavby | |
| Investor | | Investor | |
| Adresa | | Adresa | |
| SKLAD PRO ÚDRŽBU STADIONU | | SKLAD PRO ÚDRŽBU STADIONU | |
| A SKLAD PRO ATLETICKÉ VYBAVENÍ | | A SKLAD PRO ATLETICKÉ VYBAVENÍ | |
| Pohledy | | Pohledy | |
| 1:50 | | 109 | |