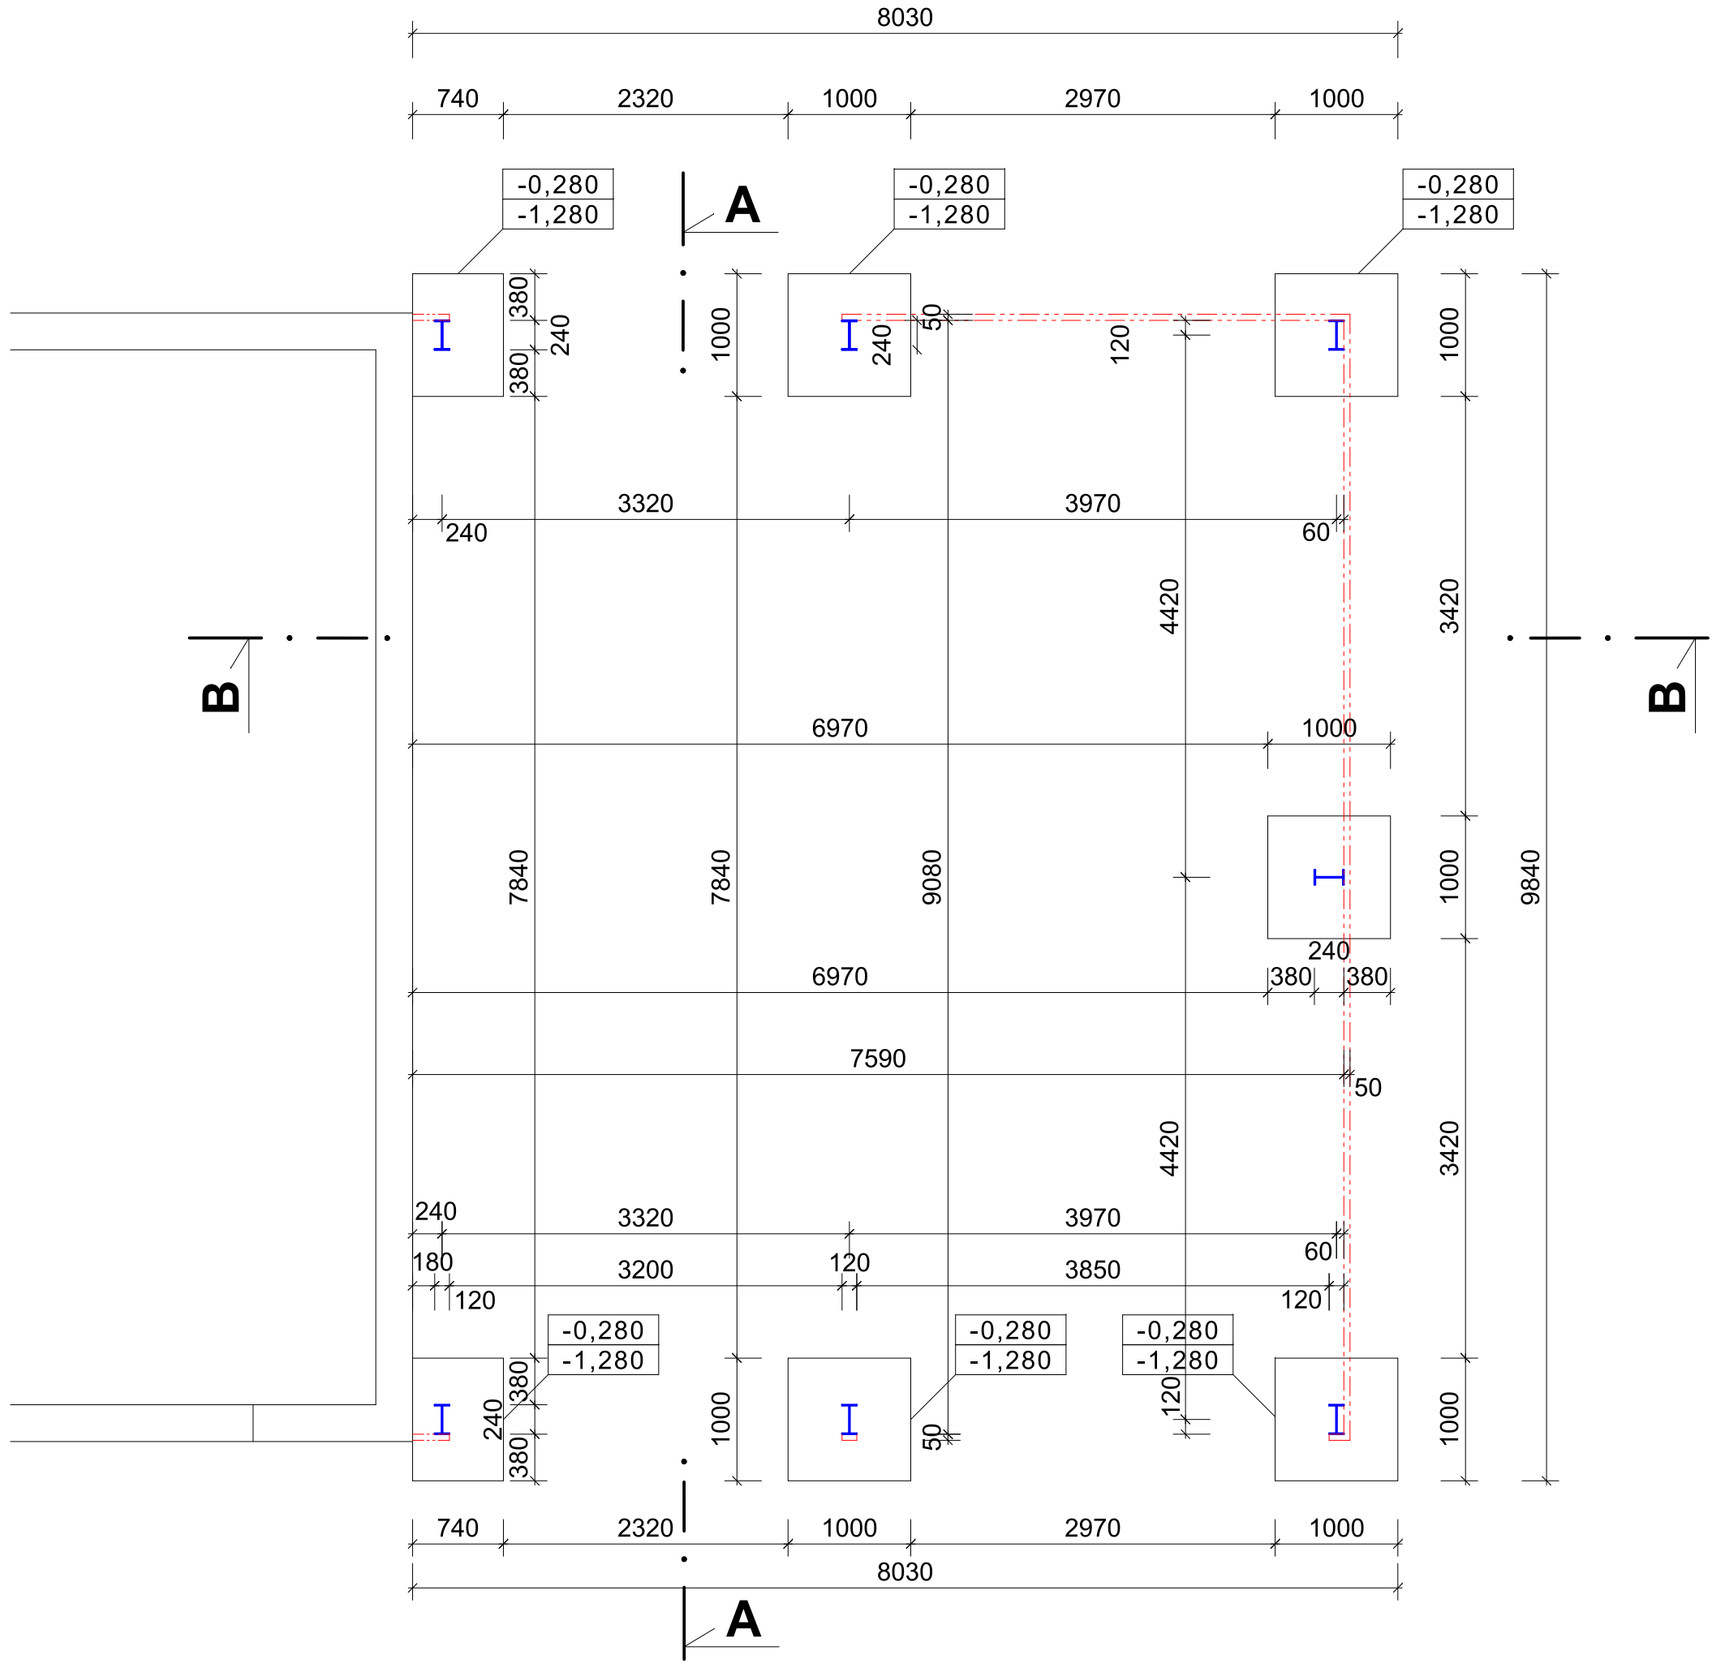

- pod základy bude proveden štěrkový násyp z kameniva 32-64 tloušťky 150 mm
- základy budou z betonu C16/20
- do základů budou zakotveny ocelové patky dle dodavatele ocelové konstrukce
- nové základy od původních budou oddilatovány vložením asfaltového pásu

Vypracoval		Zodpovědný projektant	Ing.Petr Hošek Stanislava Lolka 1990/24, Zábřeh IČ 44758391 tel. 604 221440, ing.hosek@seznam.cz
Ing. Petr Hošek		Ing. Petr Hošek	
Místo stavby	p.č. 1979/29, k.ú. Zábřeh na Moravě		Formát: 4 x A4
	Město Zábřeh		Datum: únor 2020
Adresa	Masarykovo nám. 510/6, 789 01 Zábřeh		Číslo zakázky: 02/hp-2020
SKLAD PRO ÚDRŽBU STADIONU A SKLAD PRO ATLETICKÉ VYBAVENÍ			Stupeň PD: DSP
Půdorys základů			Měřítko: **1:50** Číslo výkresu: **101**