


PŮDORYS ZÁKLADŮ - ATLETICKÝ SKLAD

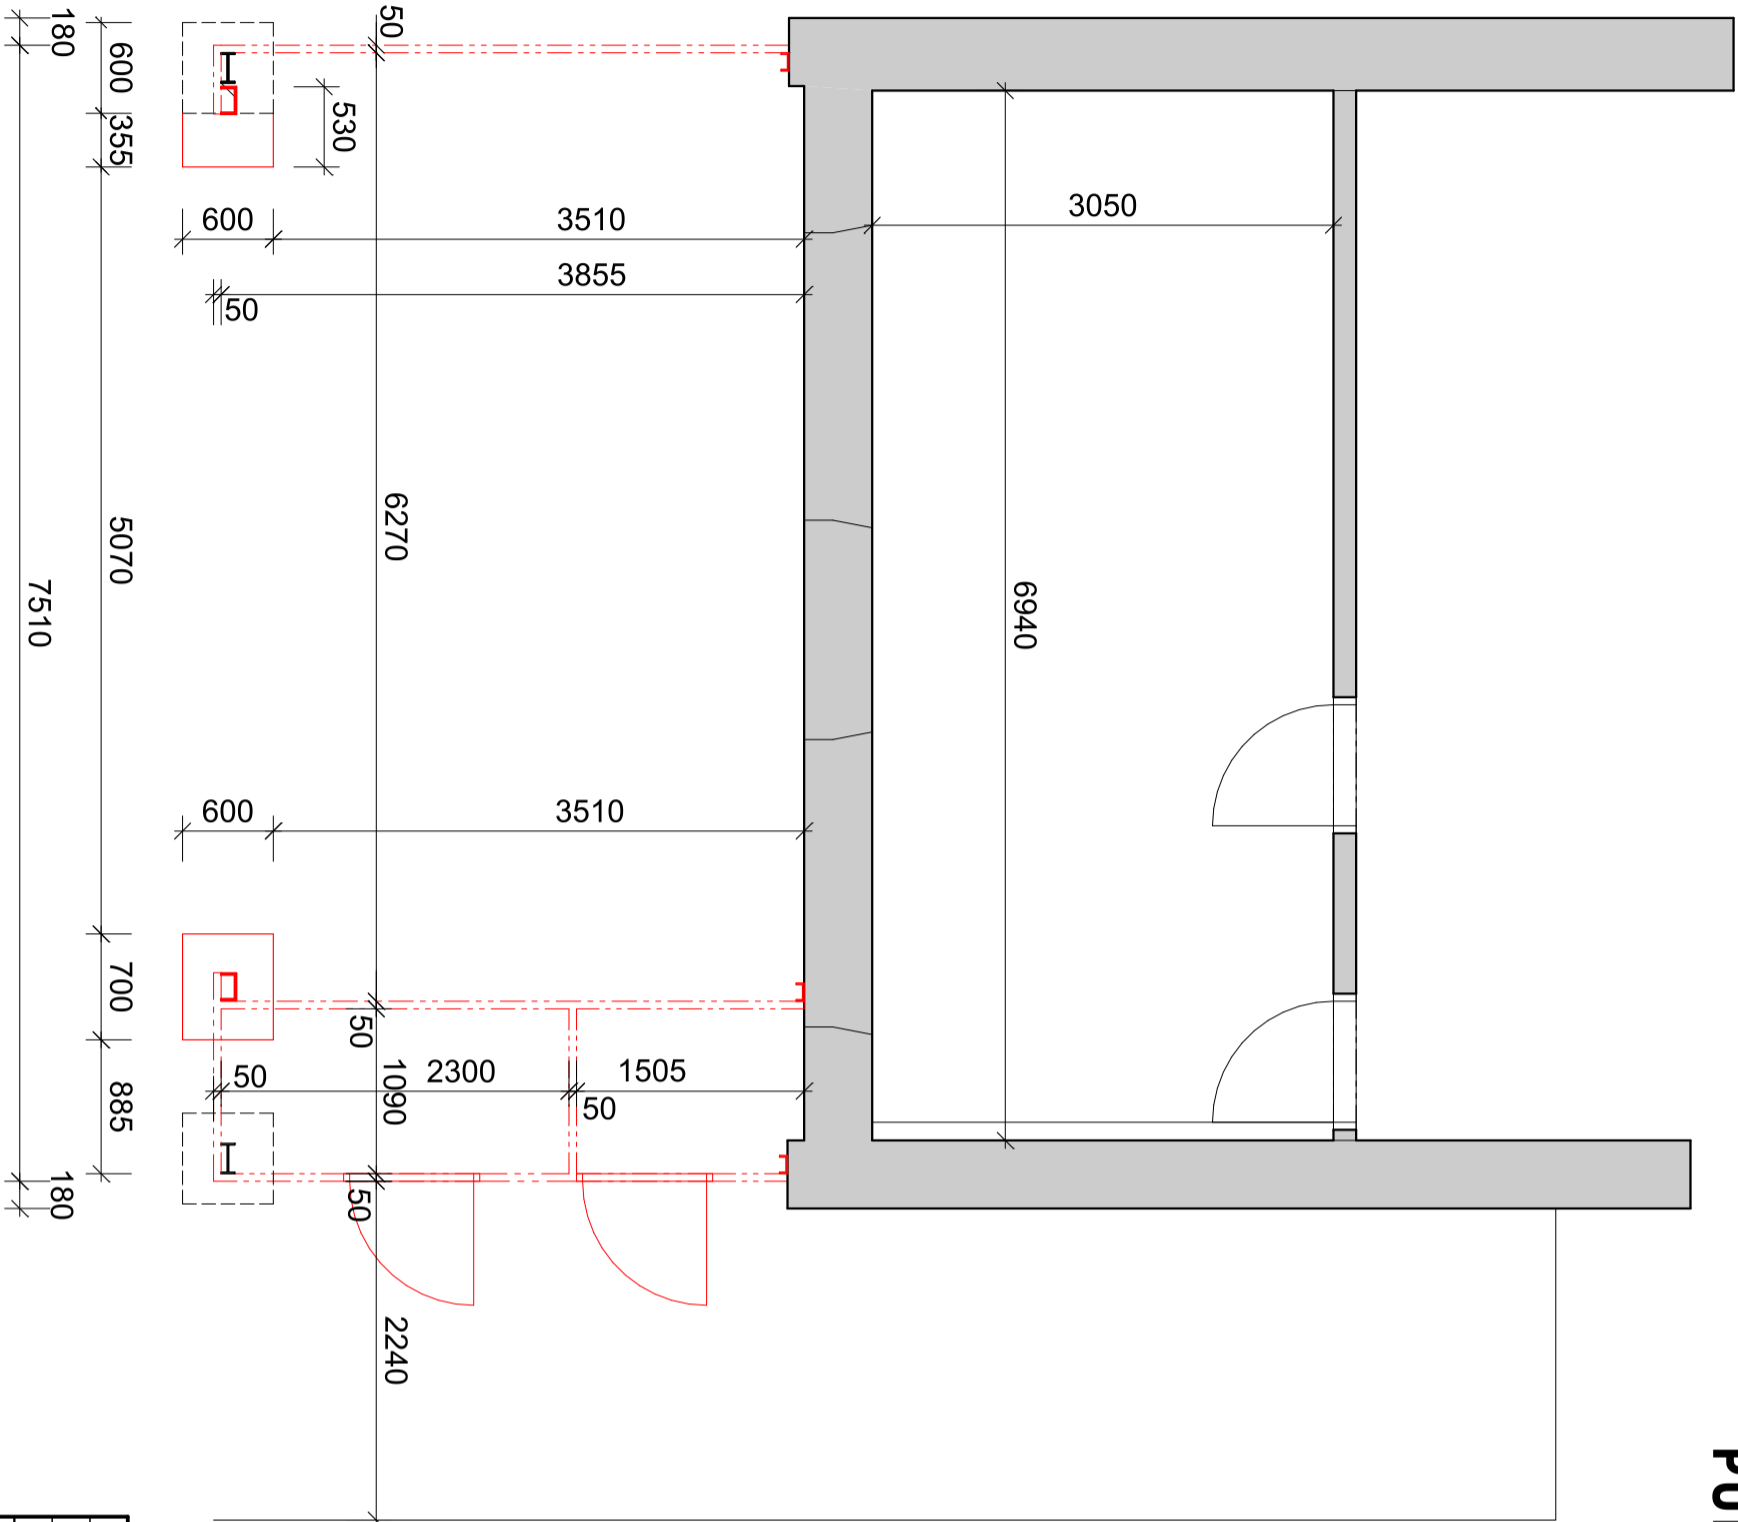

Vypracoval		Zodpovědný projektant		Ing. Petr Hošek	
Ing. Petr Hošek		Ing. Petr Hošek		Stanislava Lolka 1990/24, Zábřeh IČ 44758391	
Místo stavby	p.č. 1979/29, k.ú. Zábřeh na Moravě			tel. 604 221440, ing.hosek@seznam.cz	
Investor	Město Zábřeh		Formát	2 x A4	
Adresa	Masarykovo nám. 510/6, 789 01 Zábřeh		Datum	únor 2020	
SKLAD PRO ÚDRŽBU STADIONU A SKLAD PRO ATLETICKÉ VYBAVENÍ			Číslo zakázky	02/hp-2020	
			Stupeň PD		DSP
Půdorys základů			Měřítko	1:50	
			1:50		Číslo výkresu
			107		