ŘEZ F Větev 4 km 0,060

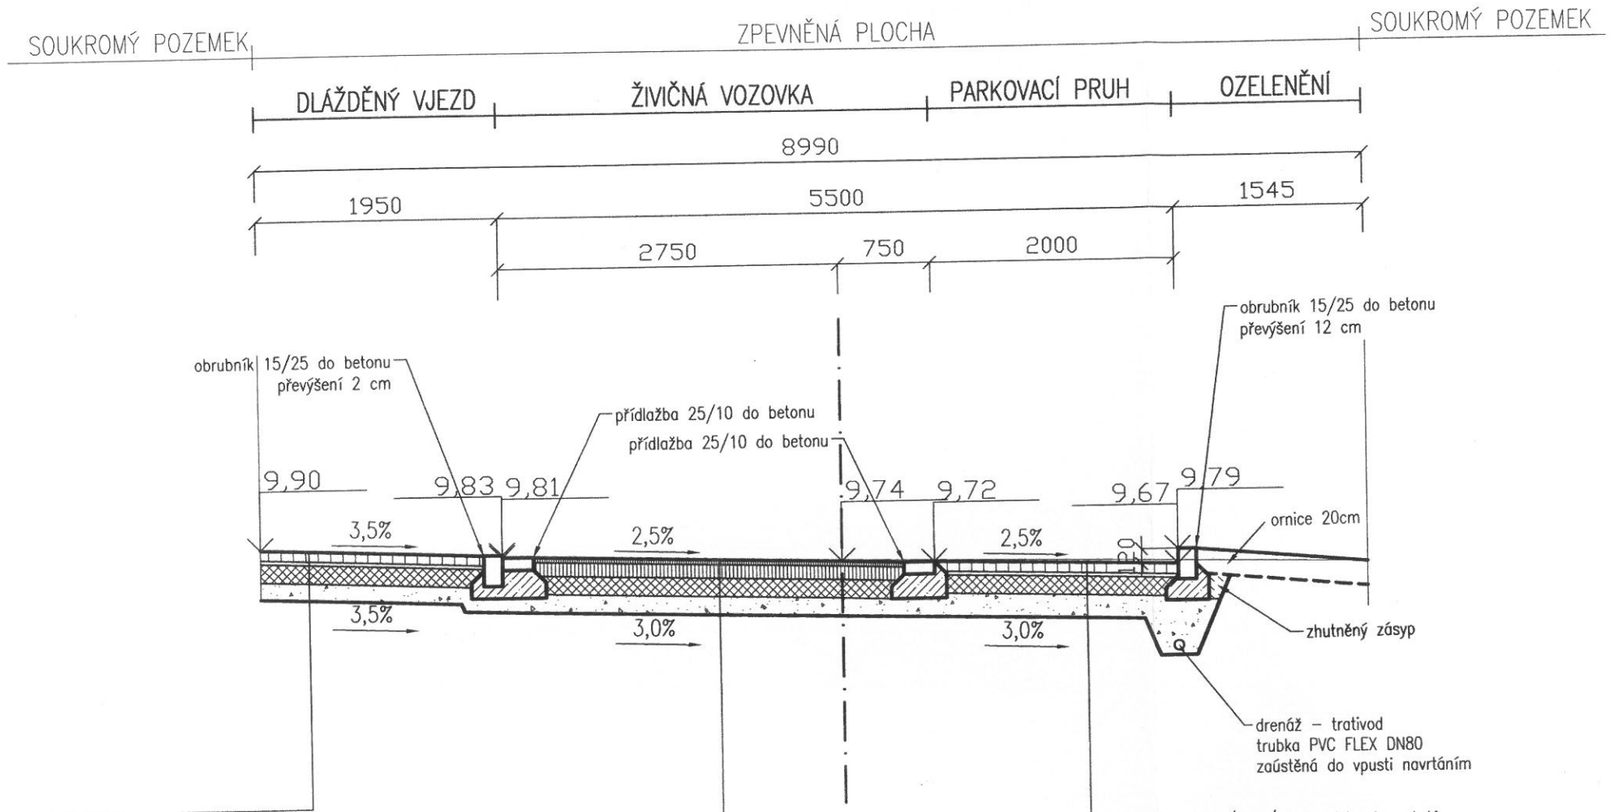

- dlažba 20/10/8 červená do drti 8 cm
- lože ze štěrkodrti 0/5 3 cm
- drcený štěrk podkladová vrstva ČSN 736126 15 cm
- štěrkodrť 0/45 15 cm
- filtrační a drenážní geotextilie netkaná 300g/m2
- zhutněná zemní pláň Edef,2=45 MPa

CELKEM 41 cm

KONSTRUKCE DLE TP 170 D1–N–2, PIII

- asfaltový beton ABS II 4 cm
- spojovací postřik 0,4kg/m2
- obalované kamenivo OKS I 11 cm
- infiltrační postřik 0,9kg/m2
- drcený štěrk podkladová vrstva ČSN 736126 15 cm
- štěrkodrť 15 cm
- filtrační a drenážní geotextilie netkaná 300g/m2
- zhutněná zemní pláň Edef,2=45 MPa

CELKEM 45 cm

- dlažba 20/10/8 šedá do drti 8 cm
- lože ze štěrkodrti 0/5 3 cm
- drcený štěrk podkladová vrstva ČSN 736126 15 cm
- štěrkodrť 0/45 15 cm
- filtrační a drenážní geotextilie netkaná 300g/m2
- zhutněná zemní pláň Edef,2=45 MPa

CELKEM 41 cm