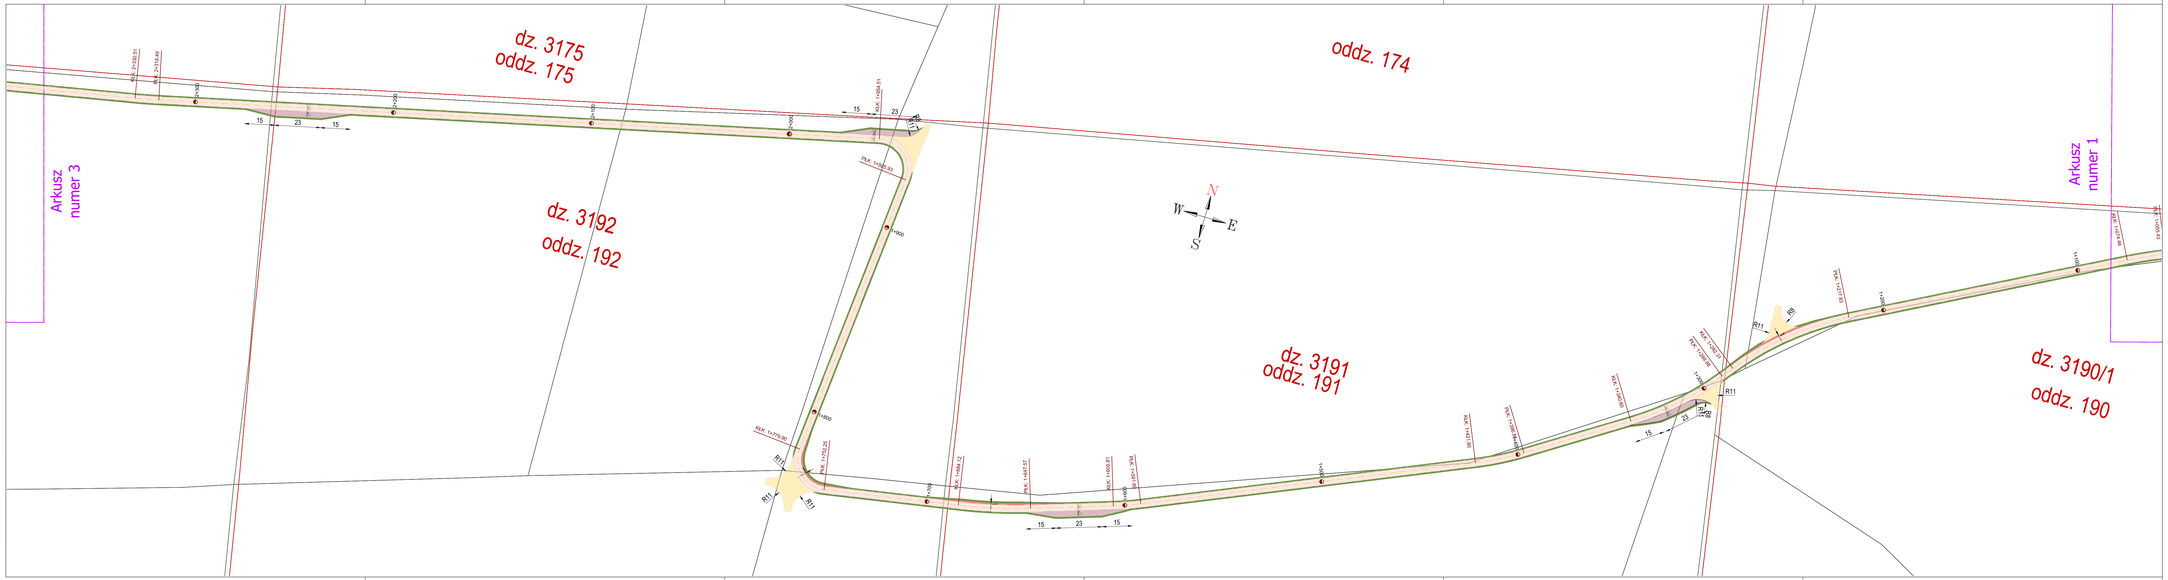

LEGENDA:

- proj. oś drogi
- proj. uzupełnienie ubytków, rewitalizacja i wzmocnienie nawierzchni warstwą kruszywa
- istn. nawierzchnia mijanek o szerokości 3 m z kruszywa
- proj. poszerzenie łuku z kruszywa
- istn. nawierzchnia skrzyżowań
- proj. rewitalizacja nawierzchni w technologii mieszania na miejscu oraz uzupełnienie ubytków kruszywem
- proj. nawierzchnia poboczy
- proj. spadki poprzeczne

JEDNOSTKA PROJEKTOWA	P-M CAMINO PAULINA KRZEMIEŃ ul. Żołnierzy Lenino 30; 61-694 Poznań tel. *724 713 177, 601 665 175* email: *biuro@pmcamino.pl*
INWESTOR	Nadleśnictwo Szubin Szubin Wieś 52 89-200 Szubin
OBIEKT	PROJEKT REMONTU DROGI POŻAROWEJ NUMER 50 W LEŚNICTWACH TUPADŁY I DĘBOGÓRA, GMINA KCYNIA
FAZA PROJEKTU	PROJEKT BUDOWLANO-WYKONAWCZY
BRANŻA	DROGI
TREŚĆ RYSUNKU	PLAN SYTUACYJNY - ARKUSZ 2

	Imię i nazwisko	Numer uprawnień	Podpis
PROJEKTOWAŁ	mgr inż. MARCIN KACZMAREK	KUP/0161/PBD/16	
OPRACOWAŁ	mgr inż. NATALIA STEFANIAK		

Data	Skala	Numer rysunku	Numer projektu:20028
06.2020	1:1000	D-01_2	Strona numer: