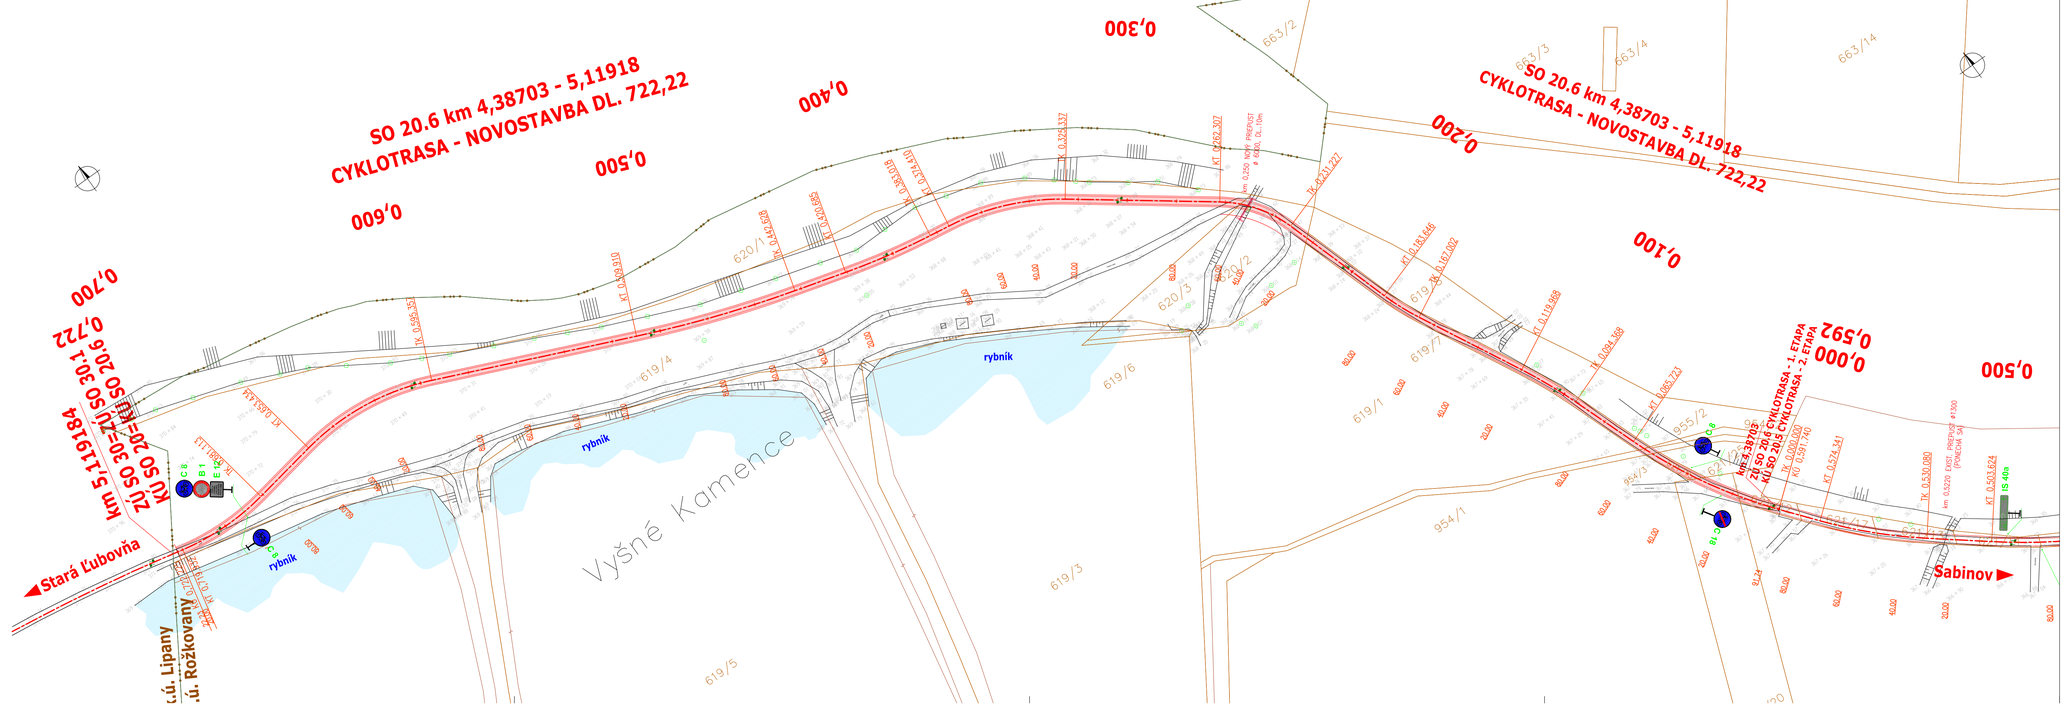

OCHRANNÉ PÁSMA

VODOVOD A KANALIZÁCIA	
DO DN 500	1,5 m
NAD DN 500	2,5 m
DIALKOVÝ KÁBEL	2 m
TELEKOM. KÁBELOVÉ VEDENIE	1 m
PODZEMNÉ KABEL. VEDENIE od 1kV–110kV	1 m
VZDUŠNÉ KABEL. VEDENIE od 1kV–110kV	2 m
VZDUŠNÉ EL. VEDENIE od 1kV–35kV	10 m
TRANSFORMOVŇA VN–NN	10 m
NTL+STL PLYNOVOD V OBCI	1 m
PLYNOVOD DO DN 200	4 m
PLYNOVOD DO DN 700	12 m
PLYNOVOD NAD DN 700	50 m

LEGENDA

- CYKLOTRASA – NOVÁ KONŠTRUKCIA VOZOVKY
- CYKLOKORIDOR – BEZ STAVEBNÝCH ÚPRAV
- NAVRHOVANÝ STAV
- GEODETICKÉ ZAMERANIE
- POZEMKOVÁ HRANICA (KATASTRÁLNA MAPA – KNC)
- POZEMKOVÁ HRANICA (KATASTRÁLNA MAPA – KNE)

LEGENDA

- V 1a – NAVRHOVANÉ VODOROVNÉ TRVALÉ DOPRAVNÉ ZNAČENIE – POPIS RUŽOVOU FARBOU
- P 1 – NAVRHOVANÉ ZVISLÉ TRVALÉ DOPRAVNÉ ZNAČENIE – POPIS ZELENOU FARBOU
- P 1 – JESTVUJÚCE ZVISLÉ TRVALÉ DOPRAVNÉ ZNAČENIE – POPIS SVOU FARBOU

POZNÁMKA

1. Všetky navrhované zvislé dopravné značky sú základného formátu, reflexné, v súlade s STN 01 8020.
2. Všetky vodorovné dopravné značenia na sú navrhnuté v reflexnej úprave v súlade s STN 01 8020 bielej farby.

LEGENDA EXIST. INŽ. SIETI

- KANALIZÁCIA SPLAŠKOVÁ
- VODOVOD
- STL PLYNOVOD
- VEDENIE VN NADZEMNÉ
- VEDENIE NN NADZEMNÉ
- VEREJNÉ OSVETLENIE
- VEDENIE OZNAMOVACIE

ZOZNAM OBJEKTOV

KATASTRÁLNE ÚZEMIE ROŽKOVANY

- SO 20 CYKLOTRASA V K.Ú. ROŽKOVANY
  - SO 20.1 Cyklotrasa - novostavba "Ortáše"
  - SO 20.2 Cyklotrasa - rek. panelovej poľnej cesty pri PD
  - SO 20.3 Cyklokoridor na MK
  - SO 20.4 Cyklotrasa - novostavba "Lávka"
  - SO 20.5 Cyklotrasa - rekonštrukcia panelovej cesty k Rybníkom
  - SO 20.6 Cyklotrasa - novostavba "Rybníky"
- SO 21 LÁVKA CEZ VOLIANSKY POTOK
- SO 22 LÁVKA CEZ ROŽKOVIANSKY POTOK

VÝŠKOVÝ SYSTÉM: Bpv
SÚRADNICOVÝ SYSTÉM : S-JTSK

SO 20

ZODPOVEDNÝ PROJEKTANT: ING. KRAČÍK	VYPRACOVAL: ING. VÁHOVSKÝ	KONTROLOVAL: ING. KRAČÍK	KDS projekt s.r.o. Námestie mieru č.1, 080 01 Prešov, kanc.: Kpt. Nálepku č.6, 080 03 Prešov, tel. 0905 285232, e-mail: kdsprojekt@gmail.com
KRAJ: PREŠOVSKÝ			
OBJEDNÁVATEL: ZDRUŽENIE OBCI HORNEJ TORYSY (ZOHT)			
STAVBA: **EUROVELO 11 V REGIÓNE ZOHT, ÚSEK ČERVENICA PRI SABINOVE - LIPANY**			DÁTUM: 04/2017
			STUPEŇ: DSP
			FORMÁT: 5xA4
OBJEKT: CYKLOTRASA V K.Ú. ROŽKOVANY - 1. ETAPA			MIERKA: 1:1000
OBSAH: SITUÁCIA SO 20.6			ČÍSLO PRÍLOHY: **2.4** ČÍSLO OPRAVY: