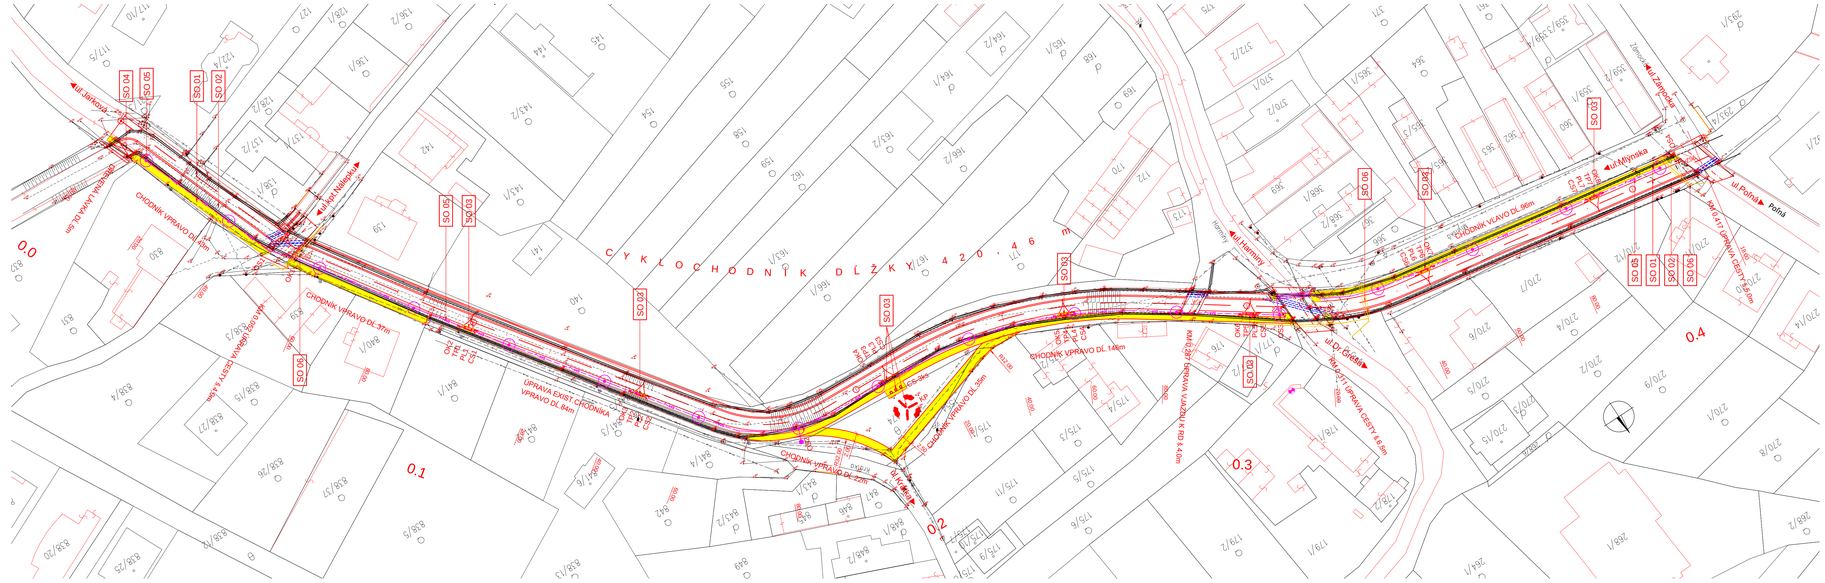

LEGENDA:

PLOCHY CHODNÍKA DLAŽBA (SO 01)

SO 03:

- **TP -** TEXTÍLNA PERGOLA
- **PL -** PARKOVÁ LAVIČKA
- **OK -** ODPADKOVÝ KOŠ
- **CS -** CYKLOSTOJAN
- **KP -** KRAJINNÝ PRVOK
- **OS -** ORIENTAČNÝ SYSTÉM ULÍC
- **ZS -** ZÁHRADZOVACÍ STĺPIK

LEGENDA NAVRHOVANÝCH SIETI:

- VEREJNÉ OSVETLENIE
- STL PLYNOVOD

LEGENDA EXISTUJÚCICH SIETI:

- TELEKOMUNIKAČNÉ VEDENIE VZDUŠNÉ
- NN VEDENIE - NÍZKE NAPÄTIE
- NN VEDENIE - VEREJNÉ OSVETLENIE
- STL PLYNOVOD
- KANALIZÁCIA SPLAŠKOVÁ
- VODOVOD
- EXIST. ZÁBRADLIE
- EXIST.OPLOTENIE

ZOZNAM STAVEBNÝCH OBJEKTOV:

SO 01 - SPOLOČNÁ CESTIČKA PRE CYKLISTOV A CHODCOV
SO 02 - ODVODNENIE
SO 03 - DOPĺNKOVÁ CYKLISTICKÁ INFRAŠTRUKTÚRA
SO 04 - DREVENÁ LÁVKA PRE SPOLOČNÚ CESTIČKU PRE CYKLISTOV A CHODCOV
SO 05 - VEREJNÉ OSVETLENIE
SO 06 - PRELOŽKA PLYNOVODU

POZNÁMKA:

POLOHA INŽINIERSKYCH SIETI JE INFORMATÍVNA, PRED ZAČATÍM VÝKOPOVÝCH PRÁC JE NUTNÉ ZABEZPEČIŤ VYTÝČENIE INŽINIERSKYCH SIETÍ ICH SPRÁVCAMI

Č. SÚPRAVY **3**

03

VYPRACOVAL: ING. R. POČI	PROJEKTANT OBJEKTU: ING. R. POČI	PROJEKTANT STAVBY: ING. R. POČI

UP Geo, s.r.o.
Čapajevova 4894/10
080 01 Prešov

INVESTOR: Mesto Veľký Šariš, Nám. Sv. Jakuba 1, 082 21 Veľký Šariš	ČÍSLO ZÁKAZKY:	05-20
OKRES STAVBY, KATASTRÁLNE ÚZEMIE: PREŠOV, VEĽKÝ ŠARIŠ	FORMÁT:	6xA4
NÁZOV STAVBY: **CYKLO ALEJ VEĽKÝ ŠARIŠ**	STUPEŇ:	DSP
	DÁTUM:	12.2020
	KÓTY v:	JTSK
Objekt: SO 03 - DOPĺNKOVÁ CYKLISTICKÁ INFRAŠTRUKTÚRA	MIERKA: 1:500	PRÍLOHA ČÍSLO: 02
NÁZOV PRÍLOHY: SITUÁCIA		

LEGENDA:

PLOCHY CHODNÍKA DLAŽBA (SO 01)

SO 03:

- **TP -** TEXTÍLNA PERGOLA
- **PL -** PARKOVÁ LAVIČKA
- **OK -** ODPADKOVÝ KOŠ
- **CS -** CYKLOSTOJAN
- **KP -** KRAJINNÝ PRVOK
- **OS -** ORIENTAČNÝ SYSTÉM ULÍC
- **ZS -** ZÁHRADZOVACÍ STĺPIK

LEGENDA NAVRHOVANÝCH SIETI:

- VEREJNÉ OSVETLENIE
- STL PLYNOVOD

LEGENDA EXISTUJÚCICH SIETI:

- TELEKOMUNIKAČNÉ VEDENIE VZDUŠNÉ
- NN VEDENIE - NÍZKE NAPÄTIE
- NN VEDENIE - VEREJNÉ OSVETLENIE
- STL PLYNOVOD
- KANALIZÁCIA SPLAŠKOVÁ
- VODOVOD
- EXIST. ZÁBRADLIE
- EXIST.OPLOTENIE

ZOZNAM STAVEBNÝCH OBJEKTOV:

SO 01 - SPOLOČNÁ CESTIČKA PRE CYKLISTOV A CHODCOV
SO 02 - ODVODNENIE
SO 03 - DOPĺNKOVÁ CYKLISTICKÁ INFRAŠTRUKTÚRA
SO 04 - DREVENÁ LÁVKA PRE SPOLOČNÚ CESTIČKU PRE CYKLISTOV A CHODCOV
SO 05 - VEREJNÉ OSVETLENIE
SO 06 - PRELOŽKA PLYNOVODU

POZNÁMKA:

POLOHA INŽINIERSKYCH SIETI JE INFORMATÍVNA, PRED ZAČATÍM VÝKOPOVÝCH PRÁC JE NUTNÉ ZABEZPEČIŤ VYTÝČENIE INŽINIERSKYCH SIETÍ ICH SPRÁVCAMI

Č. SÚPRAVY **2**

03

VYPRACOVAL: ING. R. POČI	PROJEKTANT OBJEKTU: ING. R. POČI	PROJEKTANT STAVBY: ING. R. POČI

UP Geo, s.r.o.
Čapajevova 4894/10
080 01 Prešov

INVESTOR: Mesto Veľký Šariš, Nám. Sv. Jakuba 1, 082 21 Veľký Šariš	ČÍSLO ZÁKAZKY:	05-20
OKRES STAVBY, KATASTRÁLNE ÚZEMIE: PREŠOV, VEĽKÝ ŠARIŠ	FORMÁT:	6xA4
NÁZOV STAVBY: **CYKLO ALEJ VEĽKÝ ŠARIŠ**	STUPEŇ:	DSP
	DÁTUM:	12.2020
	KÓTY v:	JTSK
Objekt: SO 03 - DOPĺNKOVÁ CYKLISTICKÁ INFRAŠTRUKTÚRA	MIERKA: 1:500	PRÍLOHA ČÍSLO: 02
NÁZOV PRÍLOHY: SITUÁCIA		

LEGENDA:

PLOCHY CHODNÍKA DLAŽBA (SO 01)

SO 03:

- **TP -** TEXTÍLNA PERGOLA
- **PL -** PARKOVÁ LAVIČKA
- **OK -** ODPADKOVÝ KOŠ
- **CS -** CYKLOSTOJAN
- **KP -** KRAJINNÝ PRVOK
- **OS -** ORIENTAČNÝ SYSTÉM ULÍC
- **ZS -** ZÁHRADZOVACÍ STĺPIK

LEGENDA NAVRHOVANÝCH SIETI:

- VEREJNÉ OSVETLENIE
- STL PLYNOVOD

LEGENDA EXISTUJÚCICH SIETI:

- TELEKOMUNIKAČNÉ VEDENIE VZDUŠNÉ
- NN VEDENIE - NÍZKE NAPÄTIE
- NN VEDENIE - VEREJNÉ OSVETLENIE
- STL PLYNOVOD
- KANALIZÁCIA SPLAŠKOVÁ
- VODOVOD
- EXIST. ZÁBRADLIE
- EXIST.OPLOTENIE

ZOZNAM STAVEBNÝCH OBJEKTOV:

SO 01 - SPOLOČNÁ CESTIČKA PRE CYKLISTOV A CHODCOV
SO 02 - ODVODNENIE
SO 03 - DOPĺNKOVÁ CYKLISTICKÁ INFRAŠTRUKTÚRA
SO 04 - DREVENÁ LÁVKA PRE SPOLOČNÚ CESTIČKU PRE CYKLISTOV A CHODCOV
SO 05 - VEREJNÉ OSVETLENIE
SO 06 - PRELOŽKA PLYNOVODU

POZNÁMKA:

POLOHA INŽINIERSKYCH SIETI JE INFORMATÍVNA, PRED ZAČATÍM VÝKOPOVÝCH PRÁC JE NUTNÉ ZABEZPEČIŤ VYTÝČENIE INŽINIERSKYCH SIETÍ ICH SPRÁVCAMI

Č. SÚPRAVY **1**

03

VYPRACOVAL: ING. R. POČI	PROJEKTANT OBJEKTU: ING. R. POČI	PROJEKTANT STAVBY: ING. R. POČI

UP Geo, s.r.o.
Čapajevova 4894/10
080 01 Prešov

INVESTOR: Mesto Veľký Šariš, Nám. Sv. Jakuba 1, 082 21 Veľký Šariš	ČÍSLO ZÁKAZKY:	05-20
OKRES STAVBY, KATASTRÁLNE ÚZEMIE: PREŠOV, VEĽKÝ ŠARIŠ	FORMÁT:	6xA4
NÁZOV STAVBY: **CYKLO ALEJ VEĽKÝ ŠARIŠ**	STUPEŇ:	DSP
	DÁTUM:	12.2020
	KÓTY v:	JTSK
Objekt: SO 03 - DOPĺNKOVÁ CYKLISTICKÁ INFRAŠTRUKTÚRA	MIERKA: 1:500	PRÍLOHA ČÍSLO: 02
NÁZOV PRÍLOHY: SITUÁCIA		