



PÔDORYS - SV. ŠÍRKA 2,2m
M 1:50

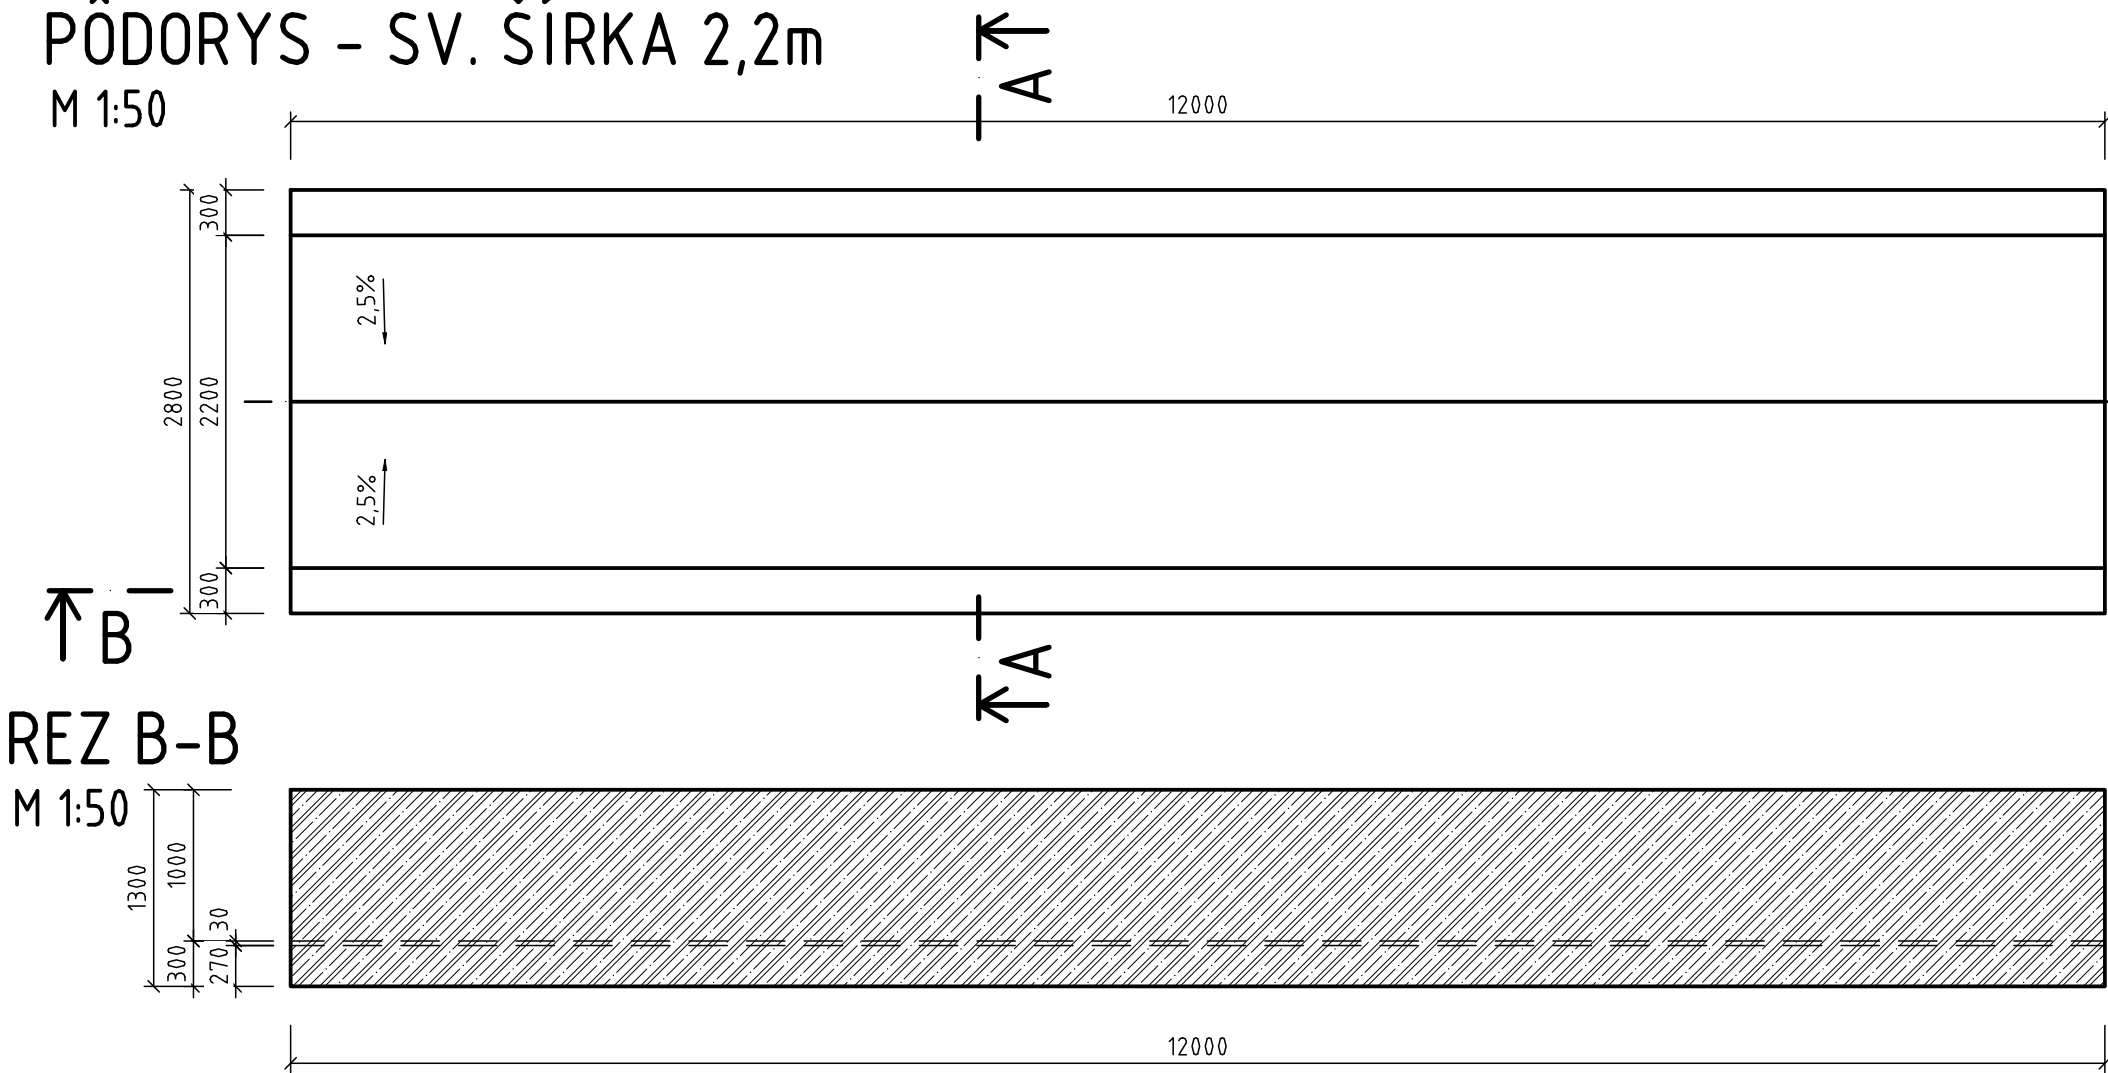


REZ B-B
M 1:50

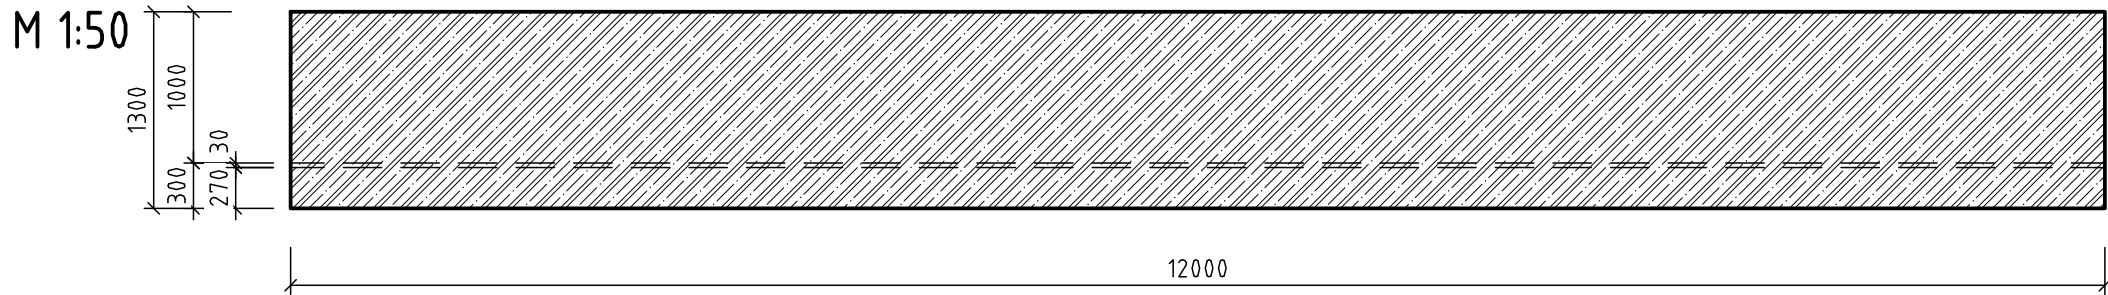


KRYTIE VÝSTUŽE	
KONŠTRUKCIA	Cnom [mm]
ZÁKLAD	50
STENA	50


REZ A-A
M 1:50

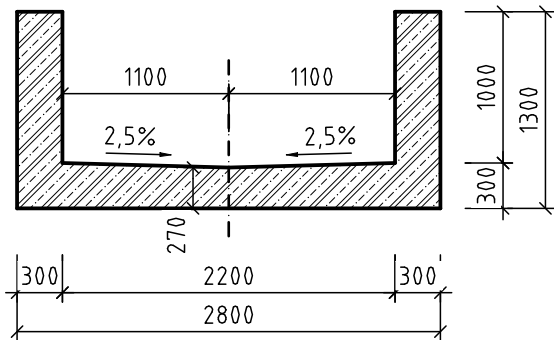

PÔDORYS - SV. ŠÍRKA 1,2m
M 1:50

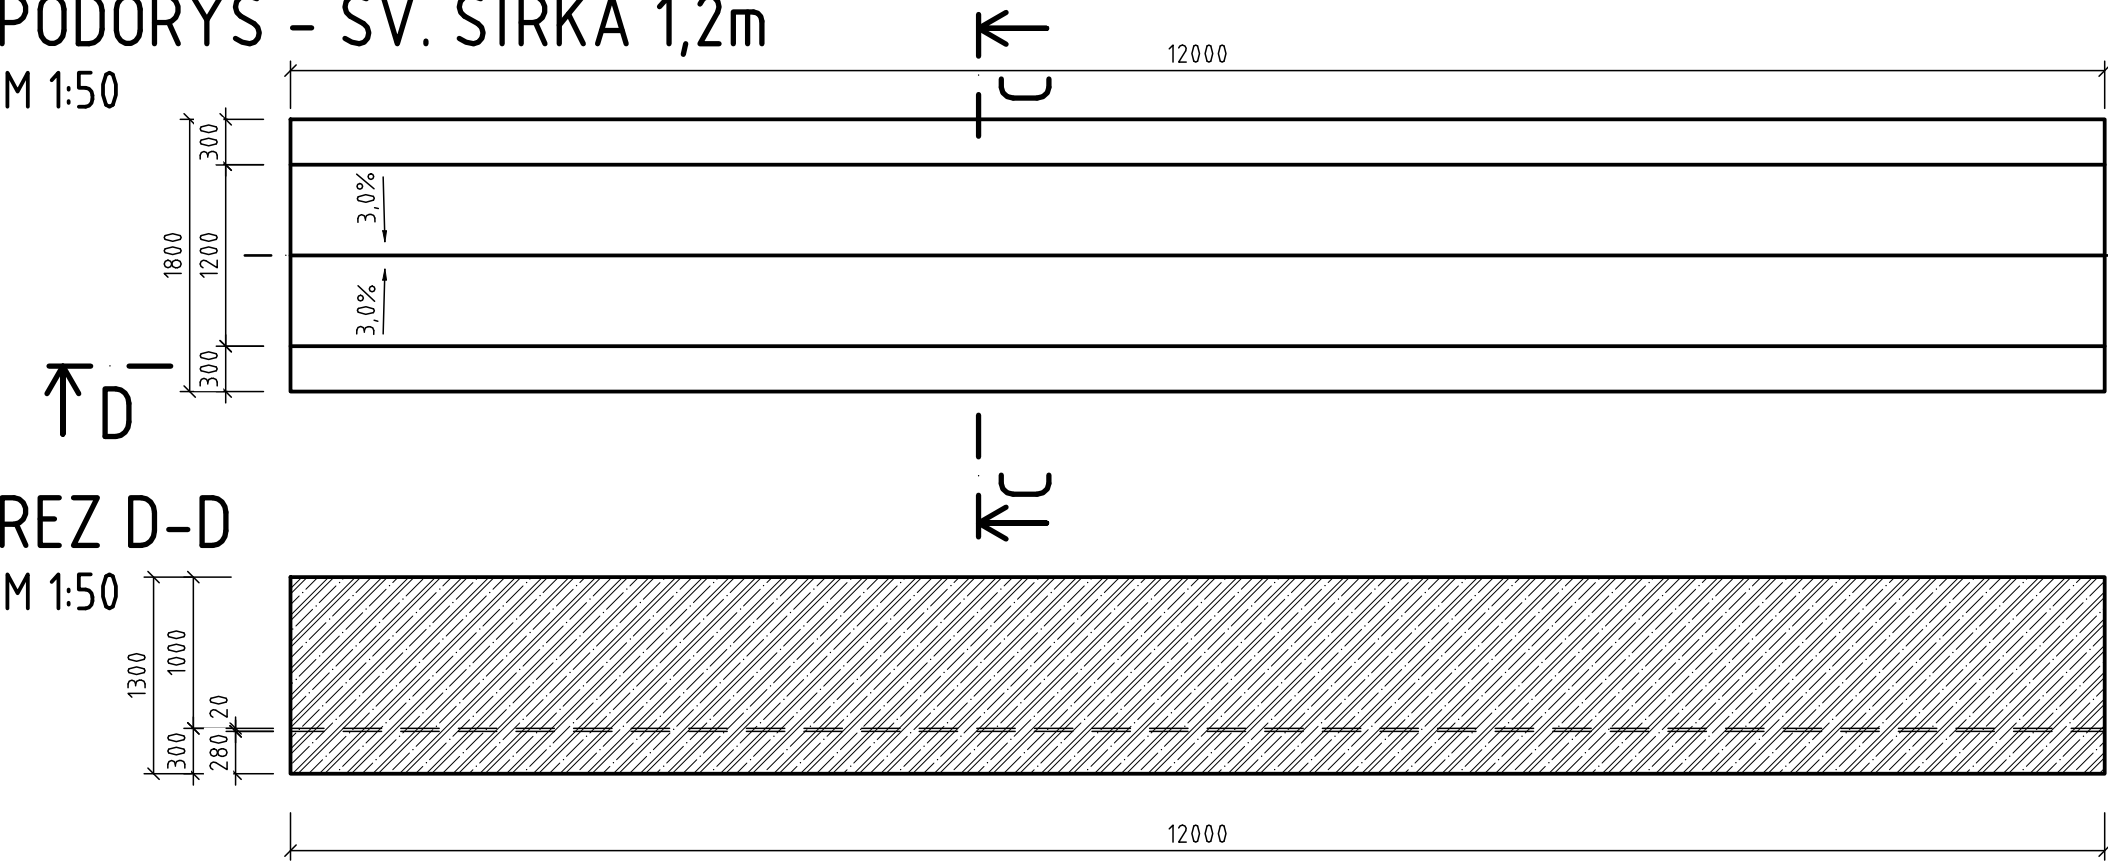


REZ D-D
M 1:50

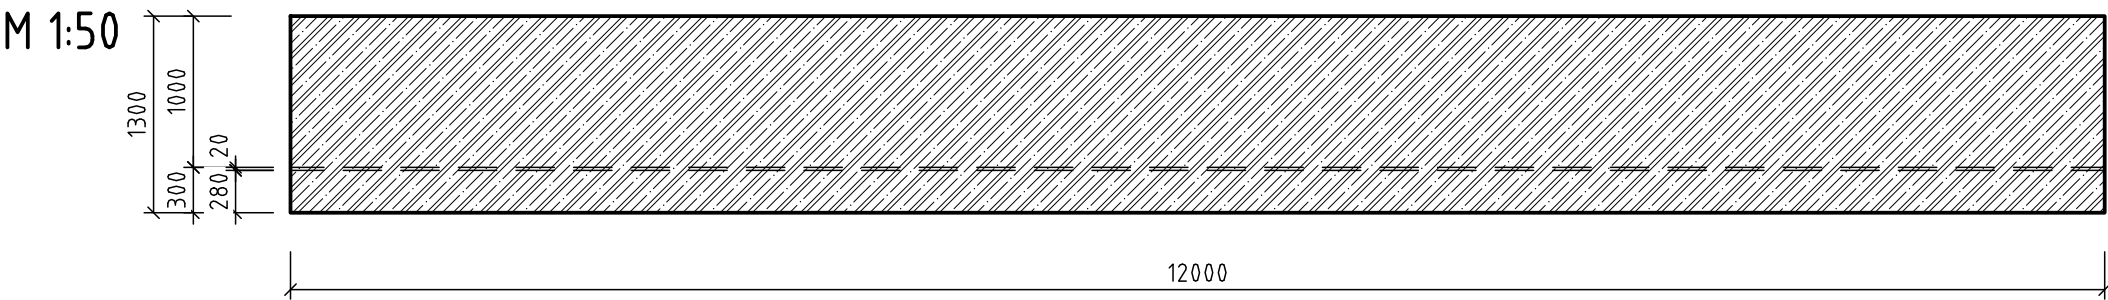

POUŽITÝ MATERIÁL	
OPORNÝ MÚR	C 30/37 XD2, XC4, XF3, XA2 (SK)-C10,4-Dmax22-S3
BETONÁRSKA OCEĽ	B 500 B


OZNAČENIE BETÓNOV JE V ZMYSLE STN EN 206

REZ C-C
M 1:50

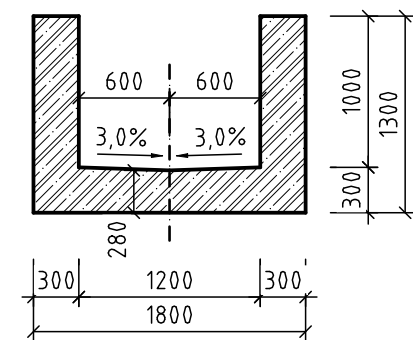


DETAIL "1"
1:20

DETAIL UTEŠNENIA ŠKÁRY MEDZI ODVODŇOVACÍM POTRUBÍM TRATIVODU DN160 A CHRÁNIČKOU V OPORNOM MÚRE

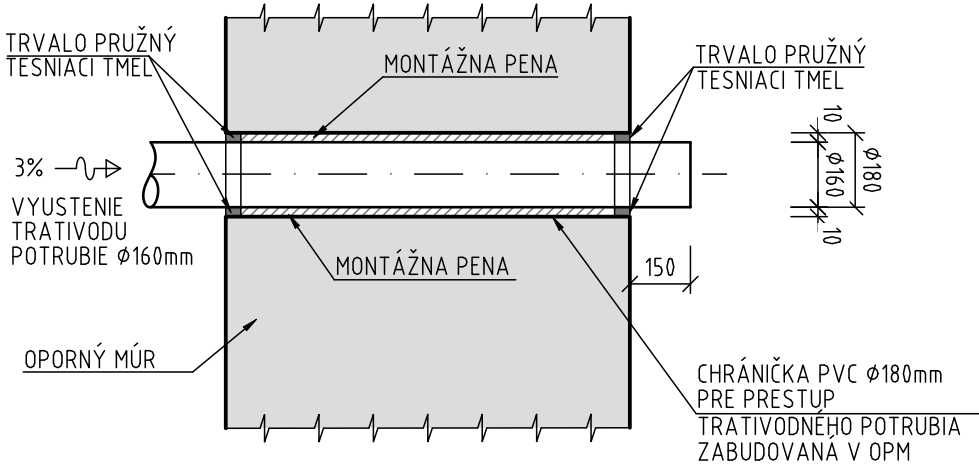

DETAIL "2"
1:5

DETAIL TESNENIA ZVISLEJ DILATAČNEJ ŠKÁRY MEDZI JEDNOTLIVÝMI DILAT. CELKAMI OPM

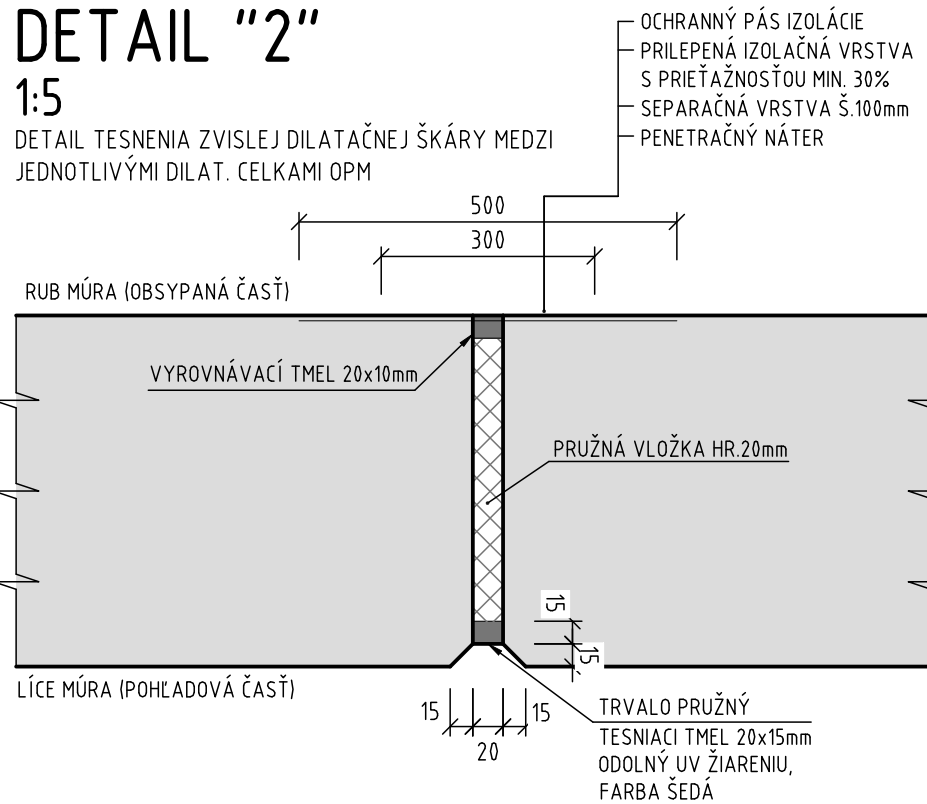

POZNÁMKA:

POLOHA INŽINIERSKÝCH SIETÍ JE INFORMATÍVNA, PRED ZAČATÍM VÝKOPOVÝCH PRÁČ JE NUTNÉ ZABEZPEČIŤ VYTÝČENIE INŽINIERSKÝCH SIETÍ ICH SPRÁVCAMI

Č. SÚPRAVY

SO 02

VYPRACOVAL:	PROJEKTANT OBJEKTU:	PROJEKTANT STAVBY:	UP Geo, s.r.o.	
ING. M. MATUŠKA	ING. M. MATUŠKA	ING. R. POČI	Čapajevova 4894/10	
INVESTOR: Mesto Veľký Šariš, Nám. Sv. Jakuba 1, 082 21 Veľký Šariš			ČÍSLO ZÁKAZKY:	05-20
OKRES STAVBY, KATASTRÁLNE ÚZEMIE: PREŠOV, VEĽKÝ ŠARIŠ			FORMÁT:	4xA4
NÁZOV STAVBY: CYKLO ALEJ VEĽKÝ ŠARIŠ			STUPEŇ:	DSP
ČASŤ STAVBY: ODVODNENIE			DÁTUM:	12.2020
NÁZOV PRÍLOHY: VÝKRES TVARU			KÓTY v:	JTSK
			MIERKA:	PRÍLOHA ČÍSLO:
			1:50	06