


PRZEKRÓJ ODWODNIENIA LINIOWEGO

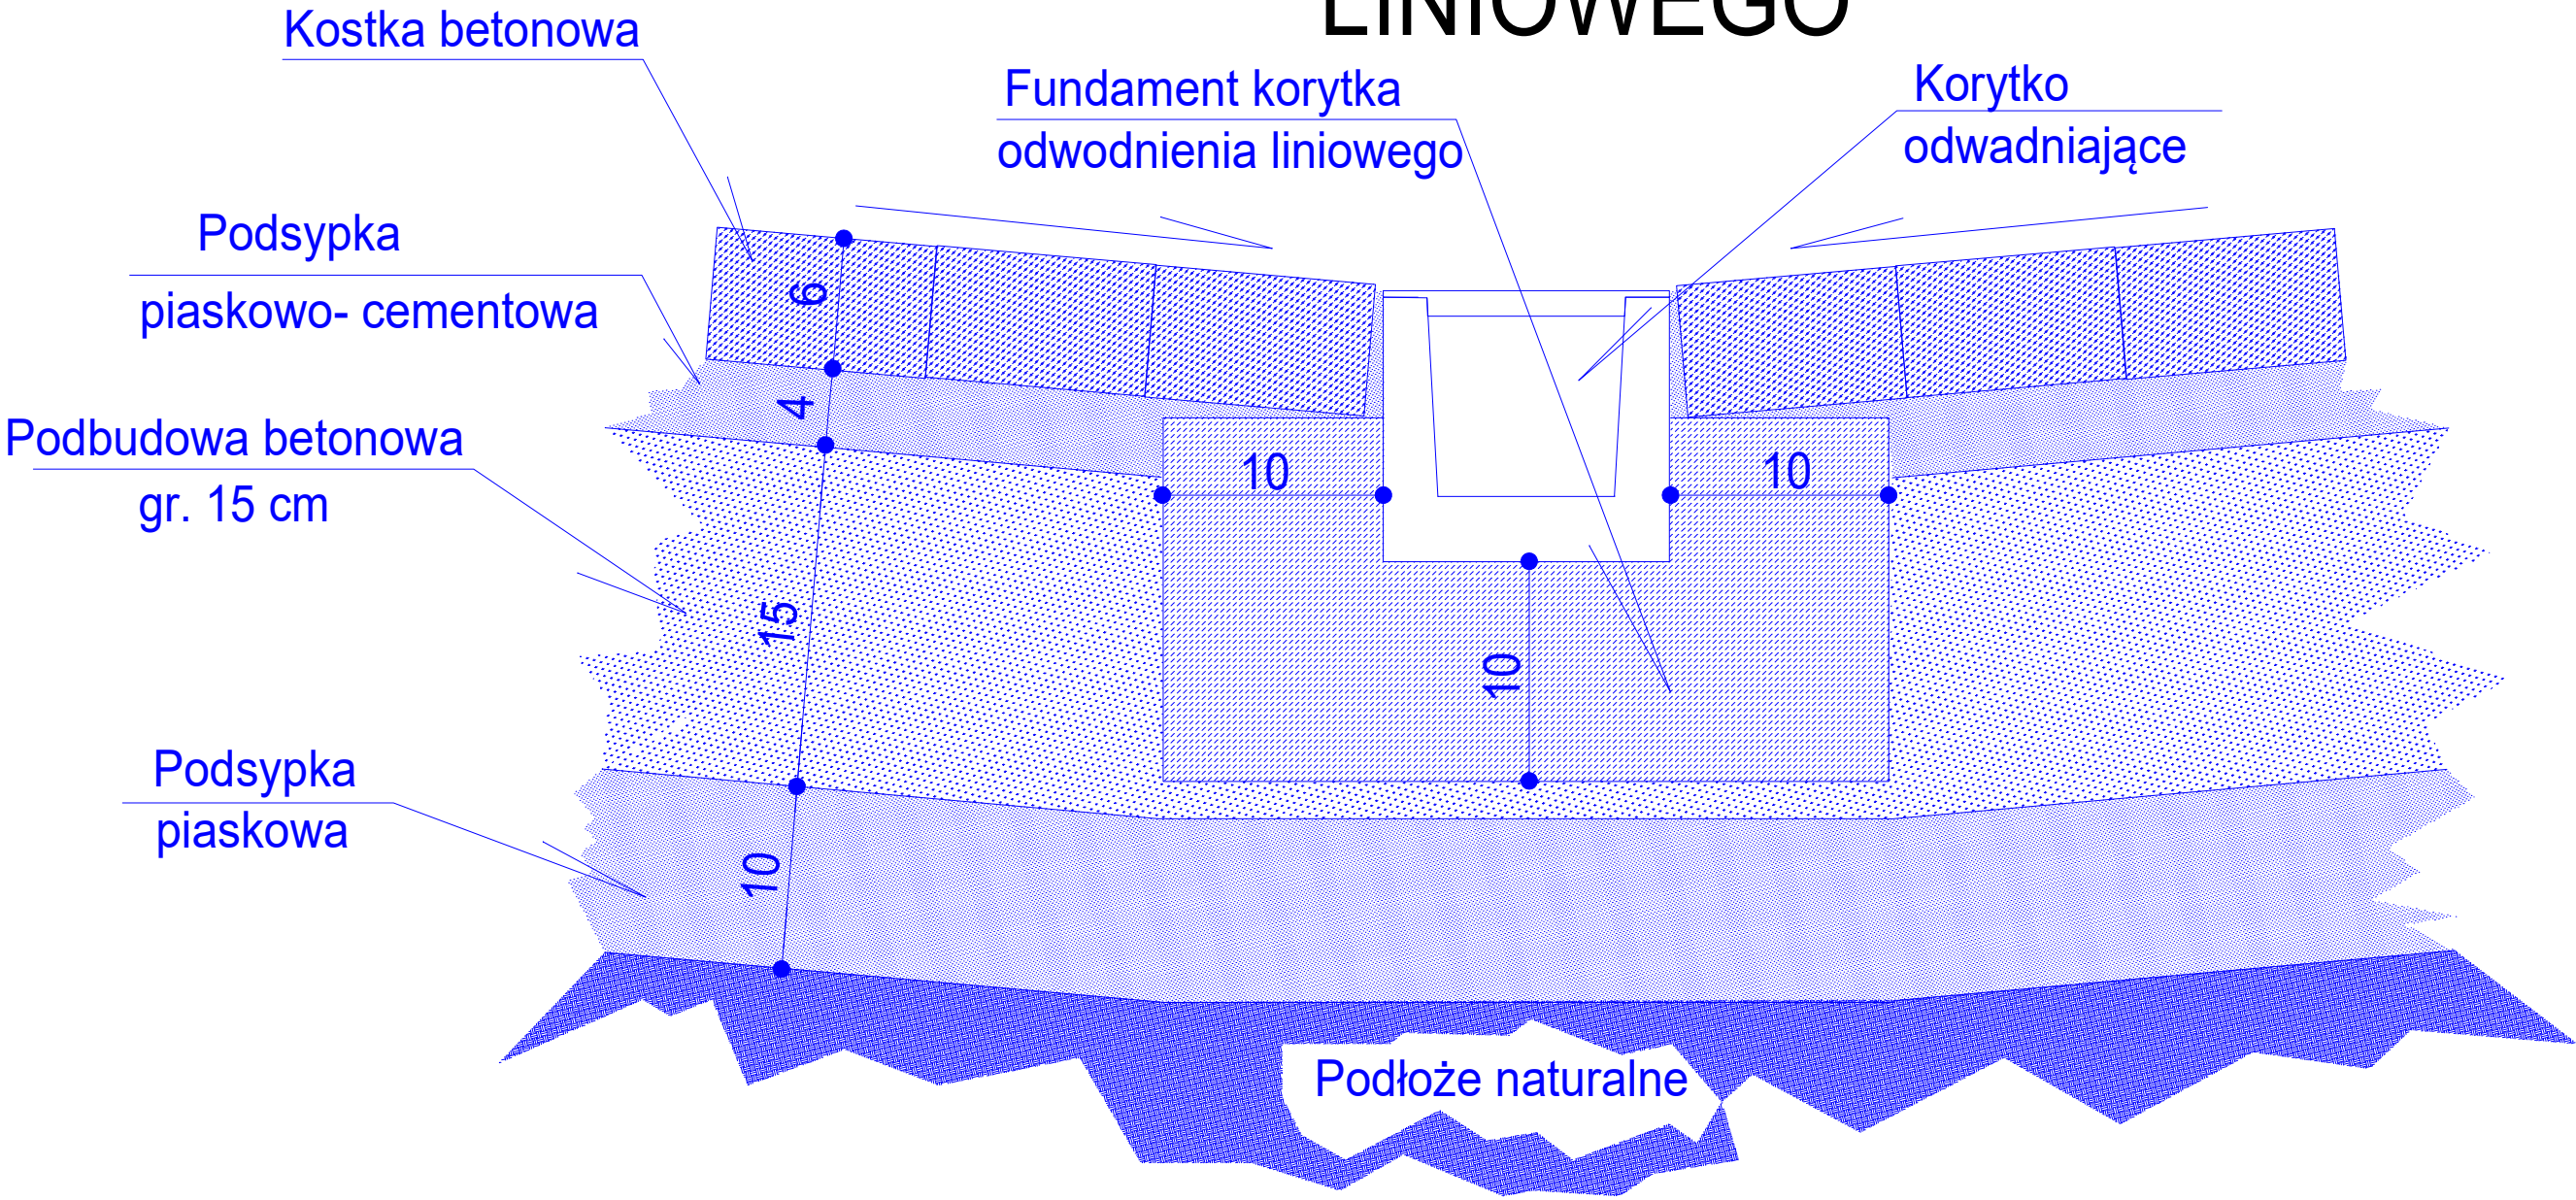

Obiekt adres	WYMIANA UWARDZENIA PARKINGU 89-407 LUTÓWKO 18, GM. SĘPÓLNO KRAJEŃSKIE	
Inwestor adres	NADLEŚNICTWO LUTÓWKO 89-407 LUTÓWKO 18, GM. SĘPÓLNO KRAJEŃSKIE	/data/ 25.03.2020
Tytuł rysunku	PRZEKRÓJ ODWODNIENIA LINIOWEGO	/nr. rys./ 3
Branża	BUDOWLANA	/skala/ — — — —
BUDOWLANA nr. upr./specjal.	STANISŁAW WELTER UAN-KZ-7210/138/86	