

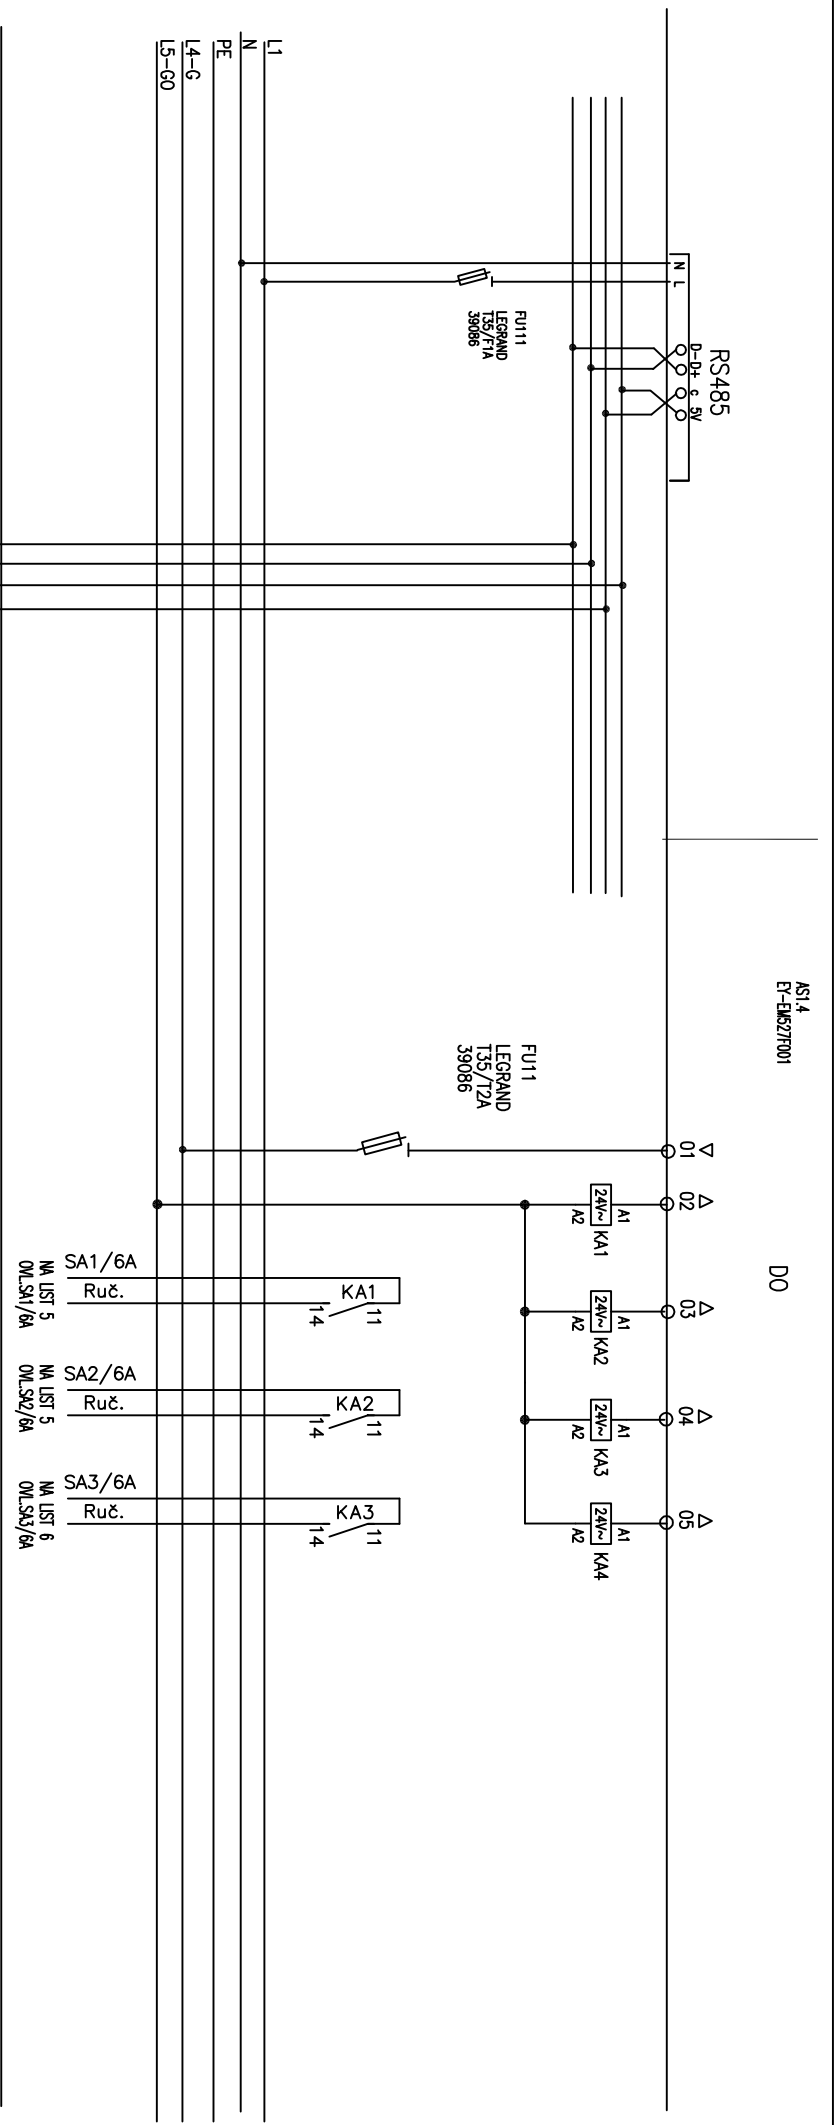


Hlavný projektant	Zodpovedný projektant	Vypracoval	TZB-Elektrosystem s.r.o. Chrastová 9 831 01 Bratislava	
ŠTEFAN KOHÚT	ŠTEFAN KOHÚT	ŠTEFAN KOHÚT		
Investor : Vysokoškolský internát DRUŽBA UK, Botanická 25, 842 14 Bratislava 4			Dátum :	02/2021
Názov akcie : REKONŠTRUKCIA PLYNOVEJ KOTOLNE V BLOKU D1 VI DRUŽBA UK, BOTANICKÁ 25, 842 14 BRATISLAVA 4			Stupeň :	Projekt stavby
			Zákazka :	P10-2020
			Formáty :	16 x A4
Profesia :	MERANIE A REGULÁCIA		Mierka :	
Obsah výkresu : Rozvádzač Rost-P			Číslo výkresu :	MaR-06

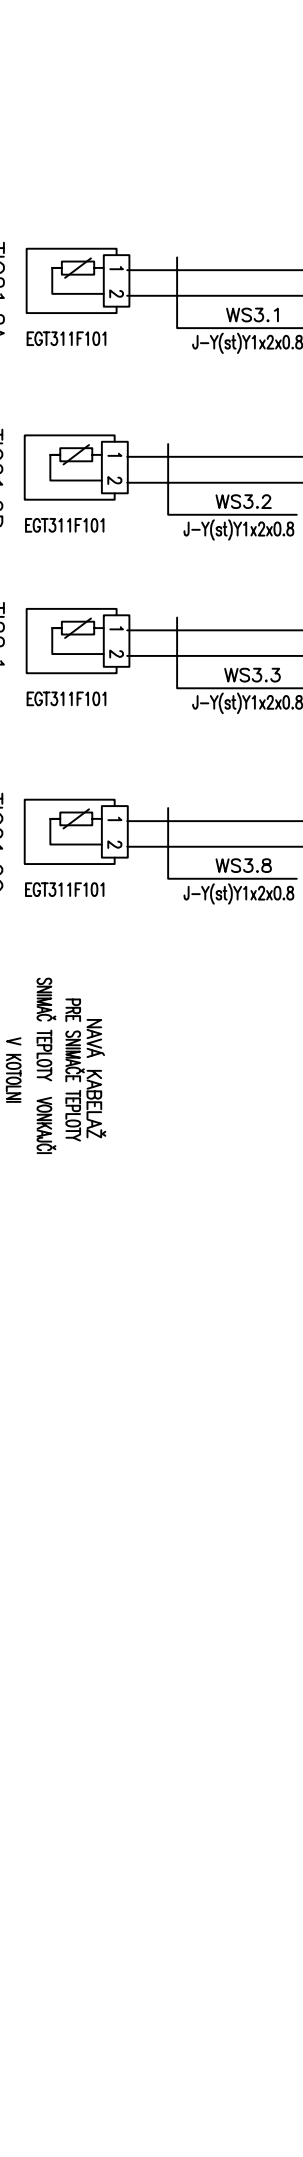

NAHRADA ZA STRANU DWG 8,10



TZB-Elektrosystém s.r.o Chrástovú 9 831 01 Bratislava		Akcia: ŠDaj DRUŽBA Univerzita Komenského		Názov: ROZVADZAČA Rost-P 1NP PRAVA STRANA	
Miesto: BRATISLAVA				Dátum: 12./2020	Zmena:
				Projektant: Štefan Kohút	Rozvádzač: Rost-P
					Strana: 13

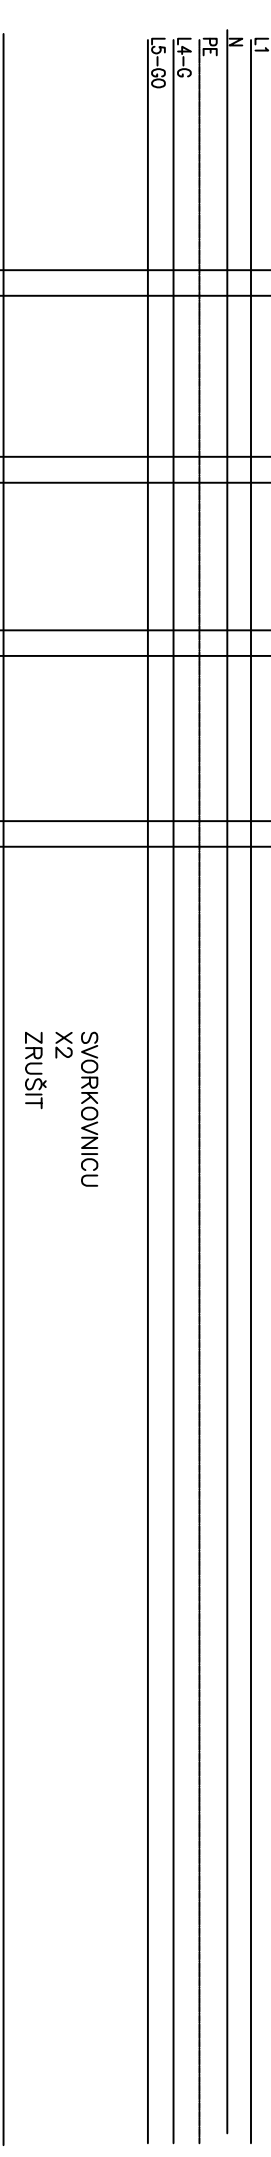





TZB-Elektrosystém s.r.o		Akcia: ŠDaj DRUŽBA Univerzita Komenského		Názov: ROZVÁDZAČA Rost-P	
Chrastová 9		Miesto: BRATISLAVA		INP PRAVA STRANA	
831 01 Bratislava				Dátum: 12./2020	
				Projektant: Štefan Kohút	
				Rozvádzač: Rost-P	
				Strana: 14	



NA LIST 5
info o chode

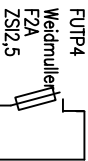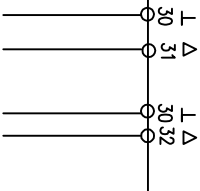


M13
čerpadlo OK
pre ESPRESSO

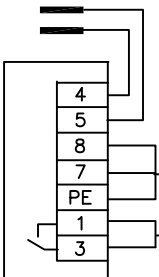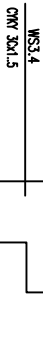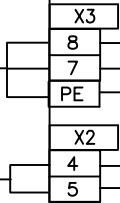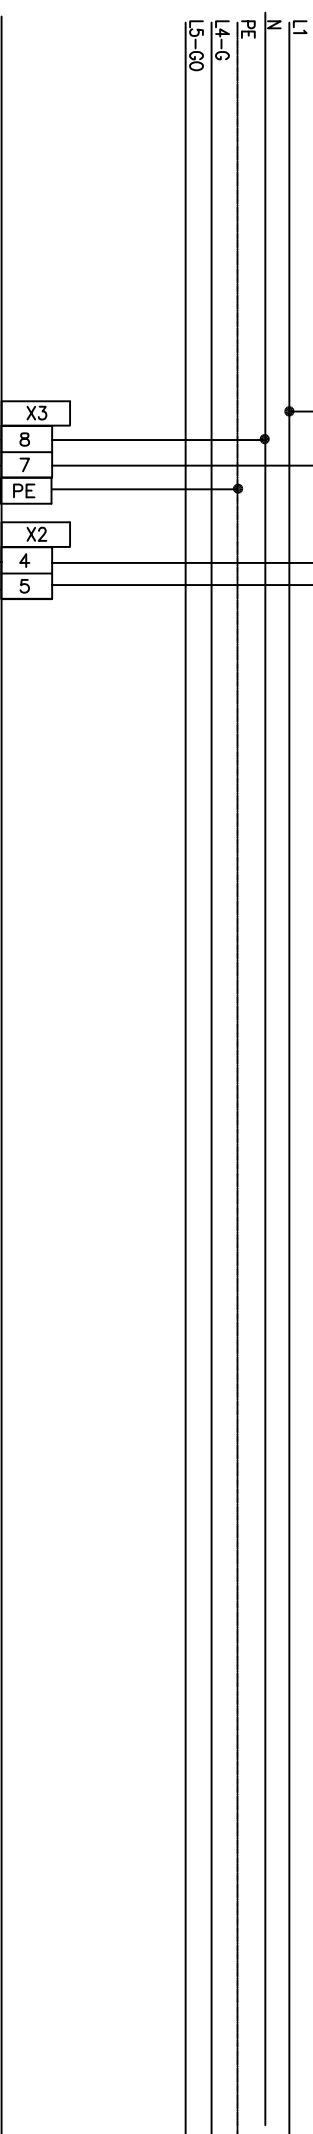

JESTVUJUCE KABLE
SNÍMAČ ZAPLÁMENIA JESTVUJUCI

NAHRADA ZA STRANU DWG9.10

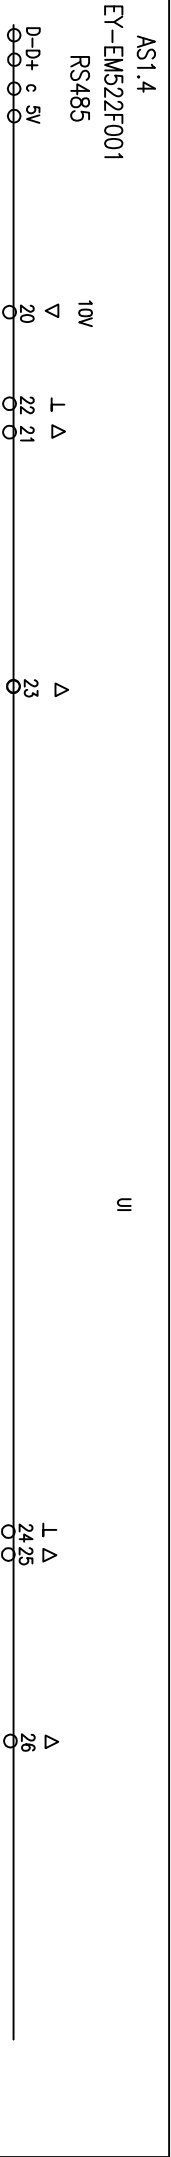

L1
N
PE
L4-G
L5-G0

--

TZB-Elektrosystém s.r.o		Akcia:		Názov:		Dátum:		Zmeno:		Sdbor:	
Chrošiová 9		ŠDaj DRUŽBA Univerzita Komenského		ROZVÁDZAČA Rost-P		12./2020				Rost-P dwg16	
831 01 Bratislava		Miesto: BRATISLAVA		1NP PRAVA STRANA		Projektant: Štefan Kohút		Rozvádzač: Rost-P		Strana: 16	

AS1.2


AS1.2

AO

EY-EM522F001


RS485

29 30 31 32
D-D+ c 5V

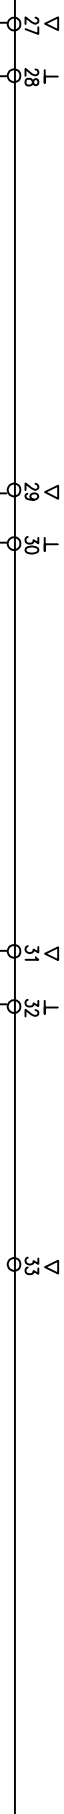

MWS3.10
 J-Y(st)Y 2x2x0.8


NOVÝ KABEL, NÁHRADA ZA CENY 34x1,5
SPORKY VNECHAT A NÁPOJIT NA PODSTRANICU

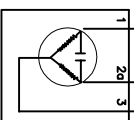


21.3C
EK4-24M JESTVUJUCI
Ovládanie mieš.armatúry
vody ÚK pre vetvu
ESPRESSO

MWS3.6
J-Y(st)Y 2x2x0.8

NOVY KABEL, NÁHRADA ZA STYK 3X6x1.5

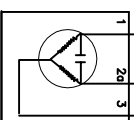

21.3A
EK4-24M JESTVUJUCI
Ovládanie mieš.armatúry
vody ÚK pre vetvu
ZAPAD

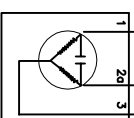MWS3.6
J-Y(st)Y 2x2x0.8

21.3D
EK4-24M JESTVUJUCI
Ovládanie mieš.armatúry
vody ÚK pre vetvu
VCHOD

SERVOPOHONY ZOSTAVAJU
VMENA LEN KABLOV

NAHRADA ZA STRANU DWG10,12

TZB-Elektrosystém s.r.o

Chrástová 9

831 01 Bratislava

Akcija:

ŠDAJ DRUŽBA Univerzita Komenského

Miesto:

BRATISLAVA

Názov:

ROZVÁDZAČ Rost-P
1NP PRAVA STRANA

Dátum:
12/2020

Zmena:

Súbor:
Rost-P 17dwg

Projektant:

Rost-P

17