



SITUÁCIA ŠIRŠÍCH VZŤAHOV - M 1:5000

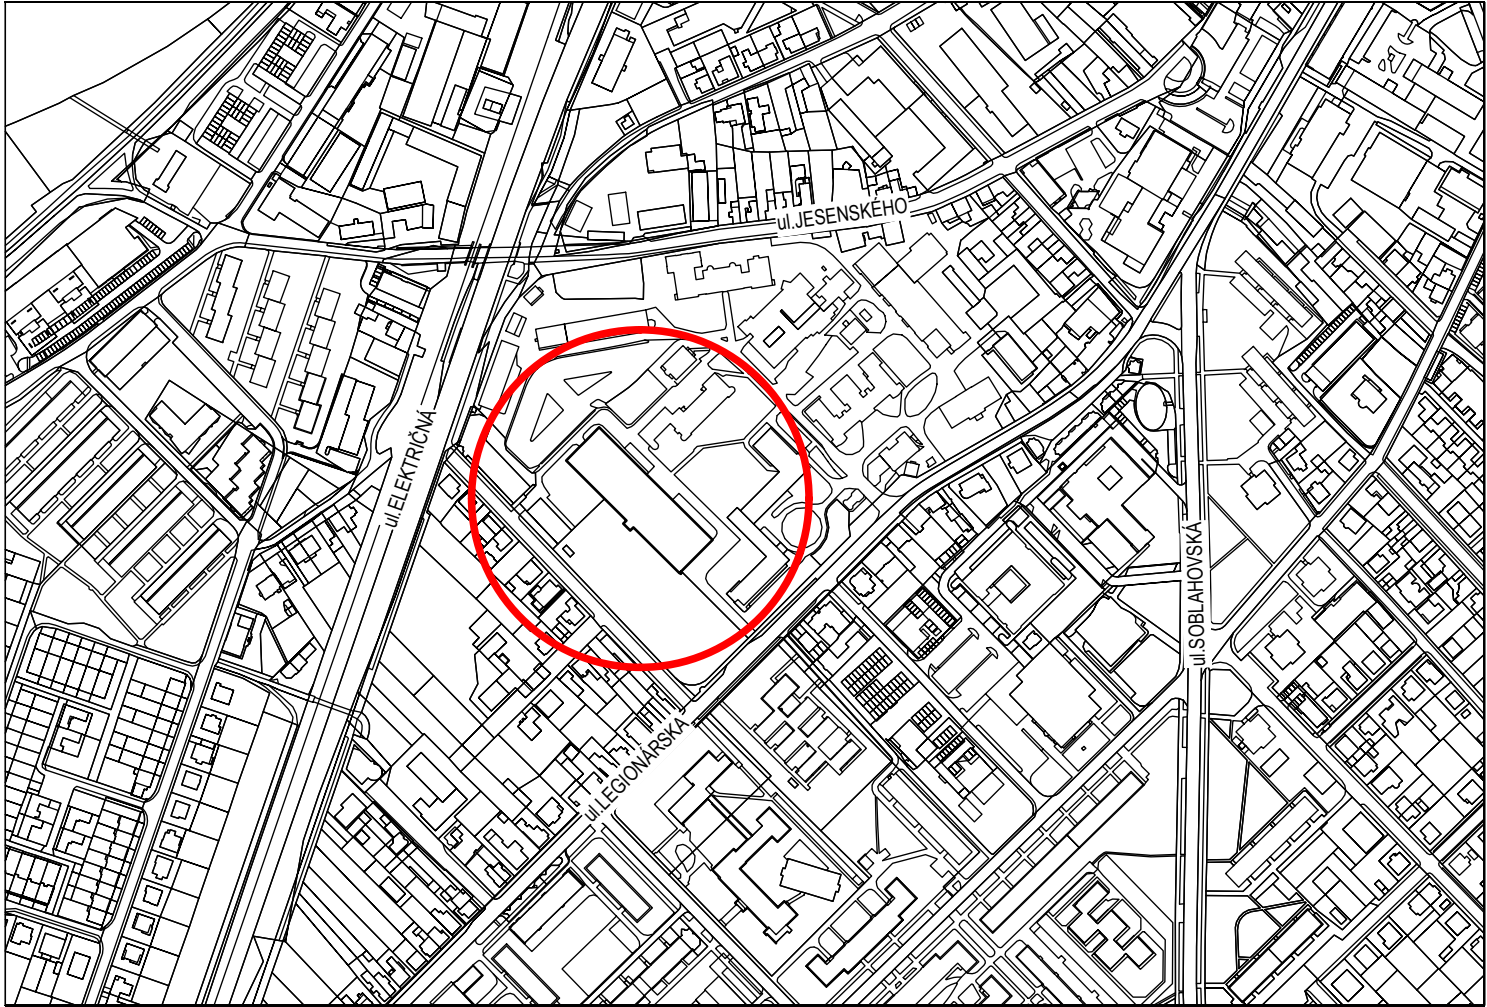

OBJEKTOVÁ ZOSTAVA:  
SO-01 STAVEBNÉ ÚPRAVY ANGIA

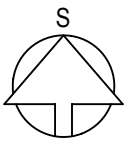

AUTOR	ING.ŠUTY	VYPRACOVAL	ING.CSONKA	<div>DOMINO PROJEKT</div> <div>ING.JURAJ ŠUTY</div> <div>AUTORIZOVANÝ STAVEBNÝ INŽINIER</div> <div>BERLÍNSKA 19, KOŠICE</div> <div>TEL. 0905 406 874</div> <div>mail: suty@iol.sk</div>	
ZODP.PROJ.	ING.ŠUTY	KONTROLA	ING.ŠUTY		
KRAJ	TREŇČIANSKY	MIESTO	TREŇČÍN		
INVESTOR	FAKULTNÁ NEMOCNICA TREŇČÍN, LEGIONÁRSKA 28, 911 71 TREŇČÍN				
STAVBA	STAVEBNÉ ÚPRAVY PRACOVISKA ANGIOGRAFIE FN TREŇČÍN, LEGIONÁRSKA 28, TREŇČÍN				
CÍS.P.S./OBJ.	NAZOV P.S./OBJ.			ZAK.Č.	02 112020
01	STAVEBNÉ ÚPRAVY ANGIA			STUPEŇ	JP
				FORMÁT	24A4
AS	CELKOVÁ SITUÁCIA			DÁTUM	XI.2020
				MIERKA	CÍSLO VÝKRESU
				1:500	AS