


PÓDORYS II.NP - JESTVUJÚCI STAV, BÚRACIE PRÁCE, NOVÝ STAV

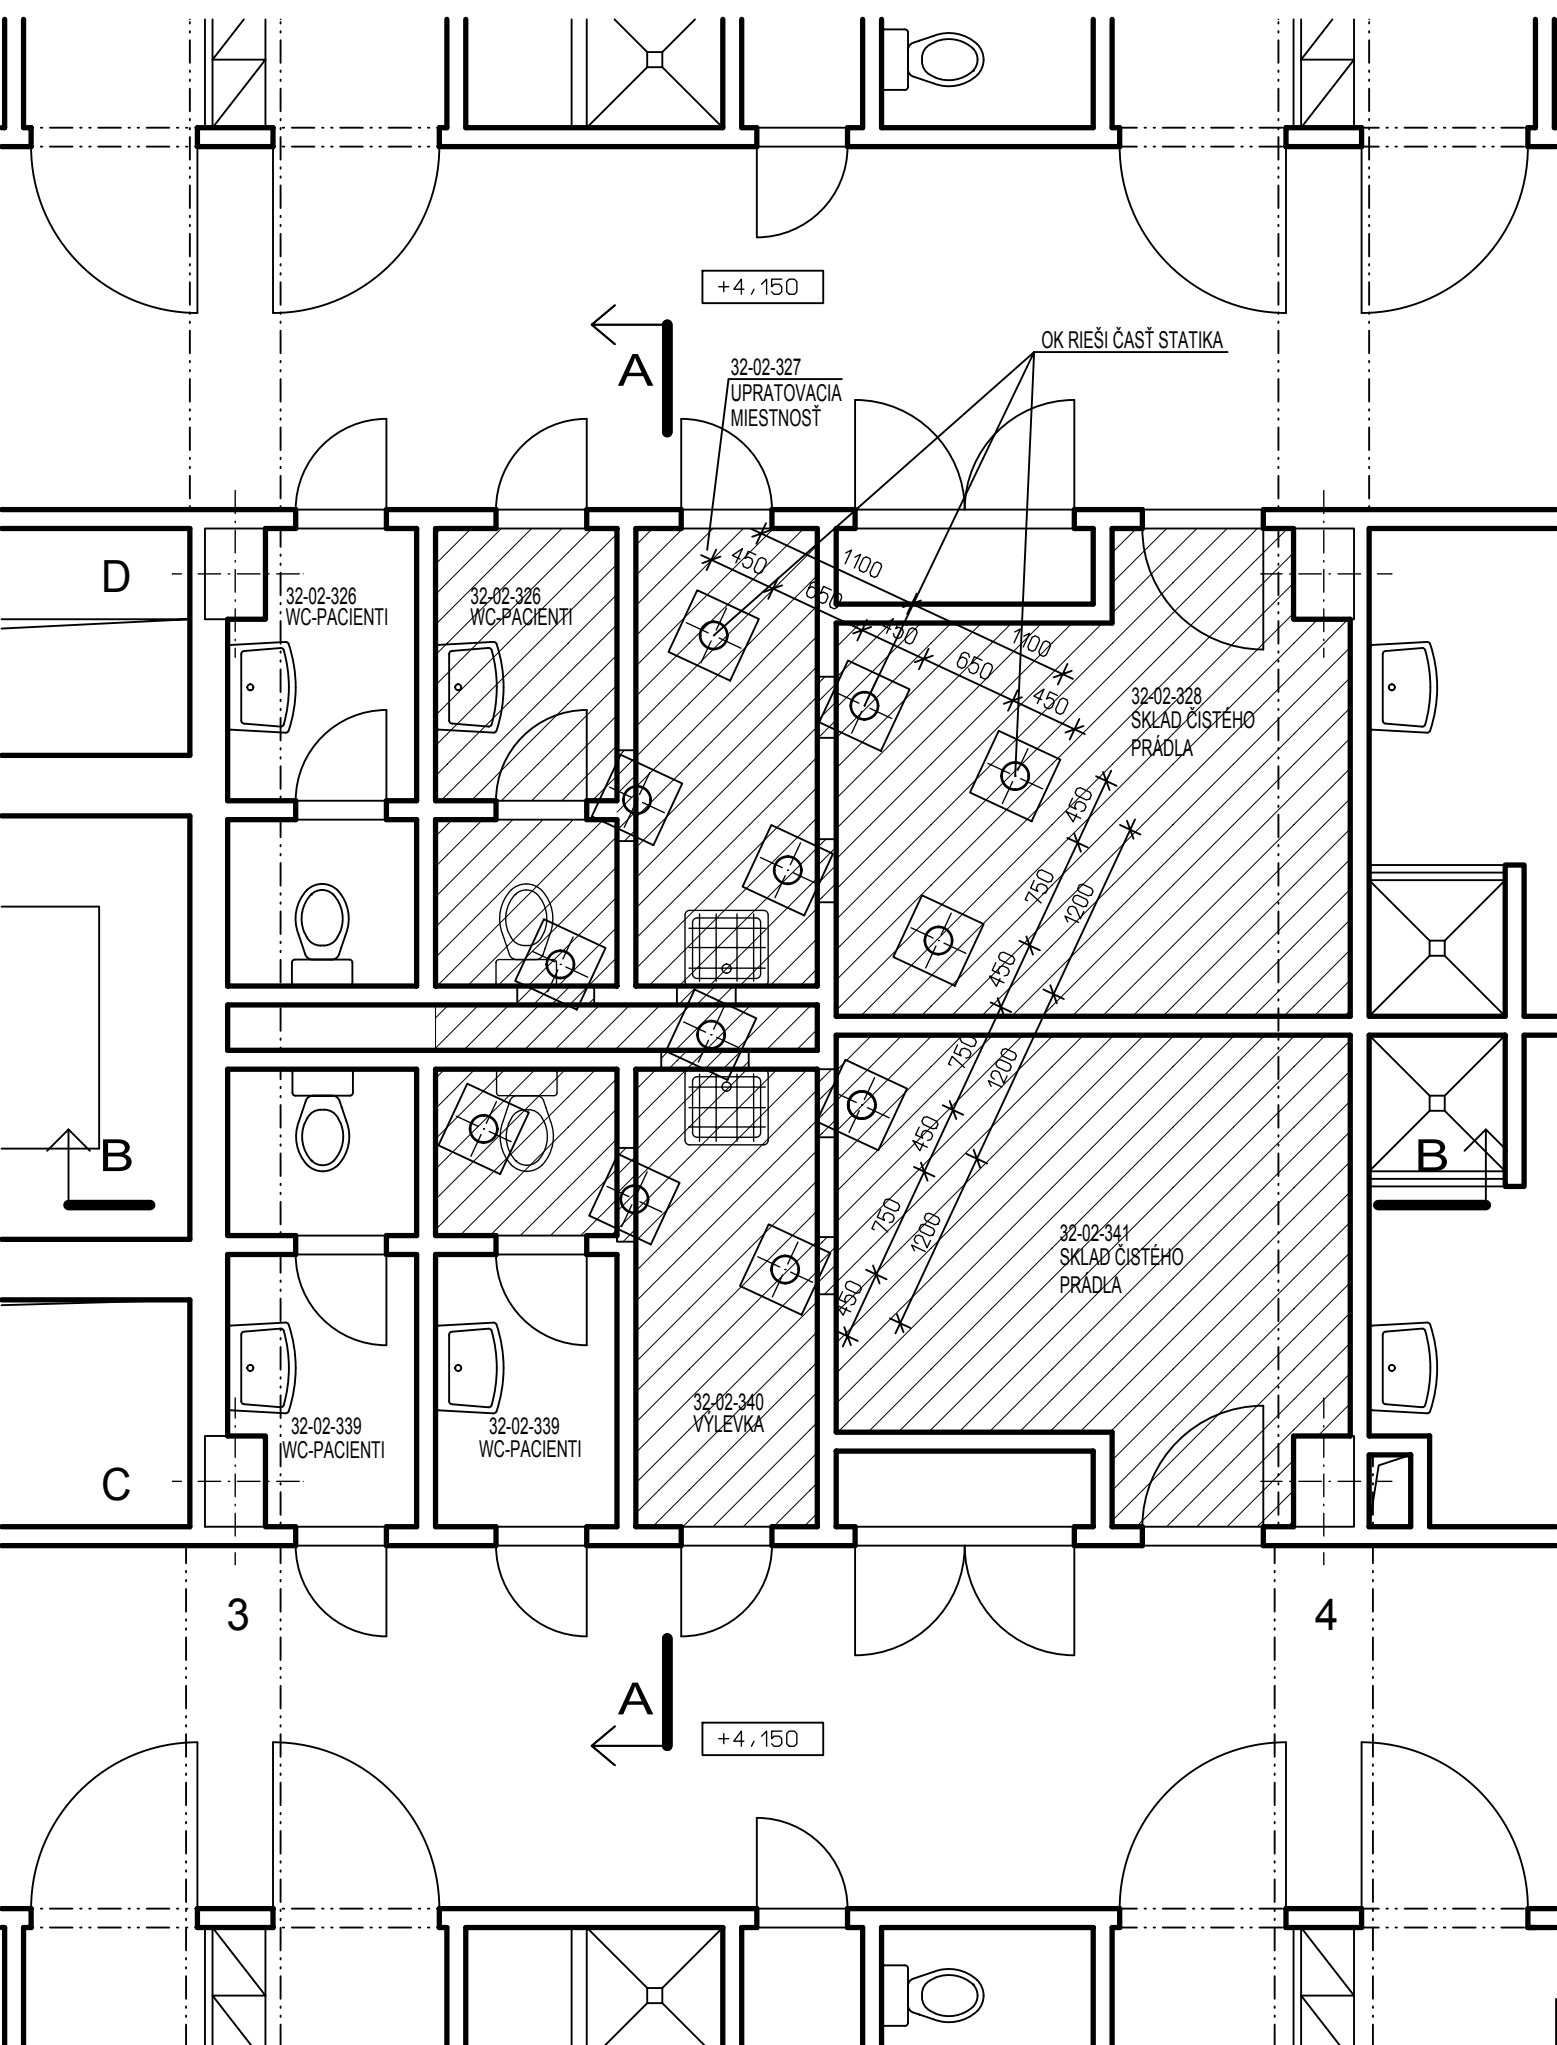

BÚRACIE PRÁCE

- VYBÚRAŤ JESTVUJÚCU PODLAHOVINU Z KERAMICKEJ DLAŽBY A BETÓNU HR.100 MM - 32,10M²
- VYBÚRAŤ KERAMICKÝ OBKLAD SPODNU RADU OBKLADU V. cca 150MM - 48,65M²
- VYBÚRAŤ ČASŤ PRIEČKY PODĽA POTREBY V MIESTE KOTVENIA OCEĽOVEJ PLATNE V PODLAHE (PLATNE RIEŠI ČASŤ STATIKA), PRIEČKA HR.125MM - cca 3M²
- PRE ZAÚSTENIE ZTI DO JESTV. STÚPAČIEK VYSEKAŤ PRIERAZY CEZ STENU 400X400 HR.125MM, KS- 4 - PO REALIZÁCIÍ DOMUROVAŤ

MURIVO Z TEHAL YTONG HR.125MM

- PO ZREALIZOVANÍ KOTVIACICH OCEĽOVÝCH PLATNI DOMUROVAŤ OTVORY cca 3M²

HRUBÁ OMIETKA CEMIX - STENY - 7M²

- PO BÚRACÍCH PRÁČACH SA VO VŠETKÝCH MIESTNOSTIACH PREVEDIE VYSPRAVENIE NA CCA 30% V ZLOŽENÍ: CEMENTOVÝ ŠPRIC + HRUBÁ OMIETKA CEMIX

SÁDROVÁ STIERKA RIGIPS - STENY - 23M²

- NA JESTV. MURIVO SA PREVEDIE: PENETRÁCIA+ SIEŤKA+ STIERKA SÁDROVÁ RIGIPS HR.5 MM
- NA NOVONAVRHOVANÉ MURIVO YTONG SA PREVEDIE: PENETRÁCIA+ SIEŤKA+ STIERKA SÁDROVÁ RIGIPS HR.5 MM

UMÝVATEĽNÝ NÁTER MISTRAL - 83M²

- UMÝVATEĽNÝ NÁTER MISTRAL SA PREVEDIE 3X NA STENY

VÝKAZ ROHOVÝCH HLINÍKOVÝCH LÍŠŤ SO SIEŤOVINOU POD STIERKU - DĹ.12 M

- ROHOVÉ HLINÍKOVÉ LÍŠŤY SO SIEŤOVINOU POD VŠETKY STIERKY


VÝKAZ PREKLADOV POROTHERM KPP12

- Ⓐ PREKLAD POROTHERM R.1000x120x65MM, KS:9

LEGENDA HMÔT

- JESTVUJÚCE MURIVO
- BÚRACIE PRÁCE

SITUAČNÁ SCHÉMA

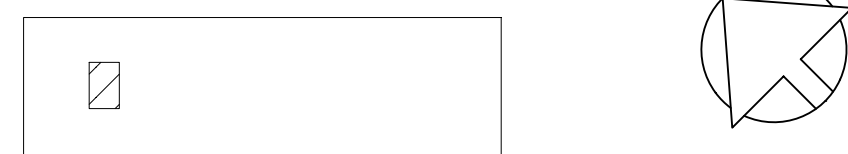

PODĽA VYHLAŠKY MŽP SR č.365/2015 Z.z. VZNIKŮ PRI BÚRACÍCH PRÁČACH NASLEDOVNÉ ODPADY:

- 17 01 01 BETÓN - 3,21t
- 17 01 02 TEHLÝ - 0,18t
- 17 01 03 OBKLADAČKY - 0,71t
- 17 09 04 ZMIEŠANÉ ODPADY ZO STAVIEB A DEMOLÁCIÍ INÉ AKO UVEDENÉ V 17 09 01, 17 09 02, A 17 09 03 - 0,40t

POZNÁMKA

- SKLADBY PODĽÁH PRE JEDNOTLIVÉ MIESTNOSTI SÚ PODROBNE ROZPÍSANÉ NA AS-14

AUTOR	ING.ŠUTY	VYPRACOVAL	ING.CSONKA	<div>DOMINO PROJEKT</div> <div>ING.JURAJ ŠUTY</div> <div>AUTORIZOVANÝ STAVEBNÝ INŽINIER</div> <div>BERLÍNSKA 19, KOŠICE</div> <div>TEL. 0905 406 874</div> <div>mail: suty@iol.sk</div>	
ZODP.PROJ.	ING.ŠUTY	KONTROLA	ING.ŠUTY		
KRAJ	TREŇCIANSKY	MIESTO	TREŇČÍN		
INVESTOR	FAKULTNÁ NEMOCNICA TREŇČÍN, LEGIONÁRSKA 28, 911 71 TREŇČÍN				
STAVBA	STAVEBNÉ ÚPRAVY PRACOVISKA ANGIOGRAFIE FN TREŇČÍN, LEGIONÁRSKA 28, TREŇČÍN				
ČÍS.P.S./OBJ.	NÁZOV P.S./OBJ.			ZAK.Č.	02 112020
01	STAVEBNÉ ÚPRAVY ANGIA			STUPEŇ	JP
				FORMÁT	2A4
				DÁTUM	XI.2020
PROFESIA	V Ý K R E S			MIERKA	ČÍSLO VÝKRESU
AS	PÔDORYS II.NP - JESTVUJÚCI STAV, BÚRACIE PRÁČE, NOVÝ STAV			1:50	AS-09