PÔDORYS III.NP

ŠK - ŠTRUKTÚROVANÁ KABELÁŽ

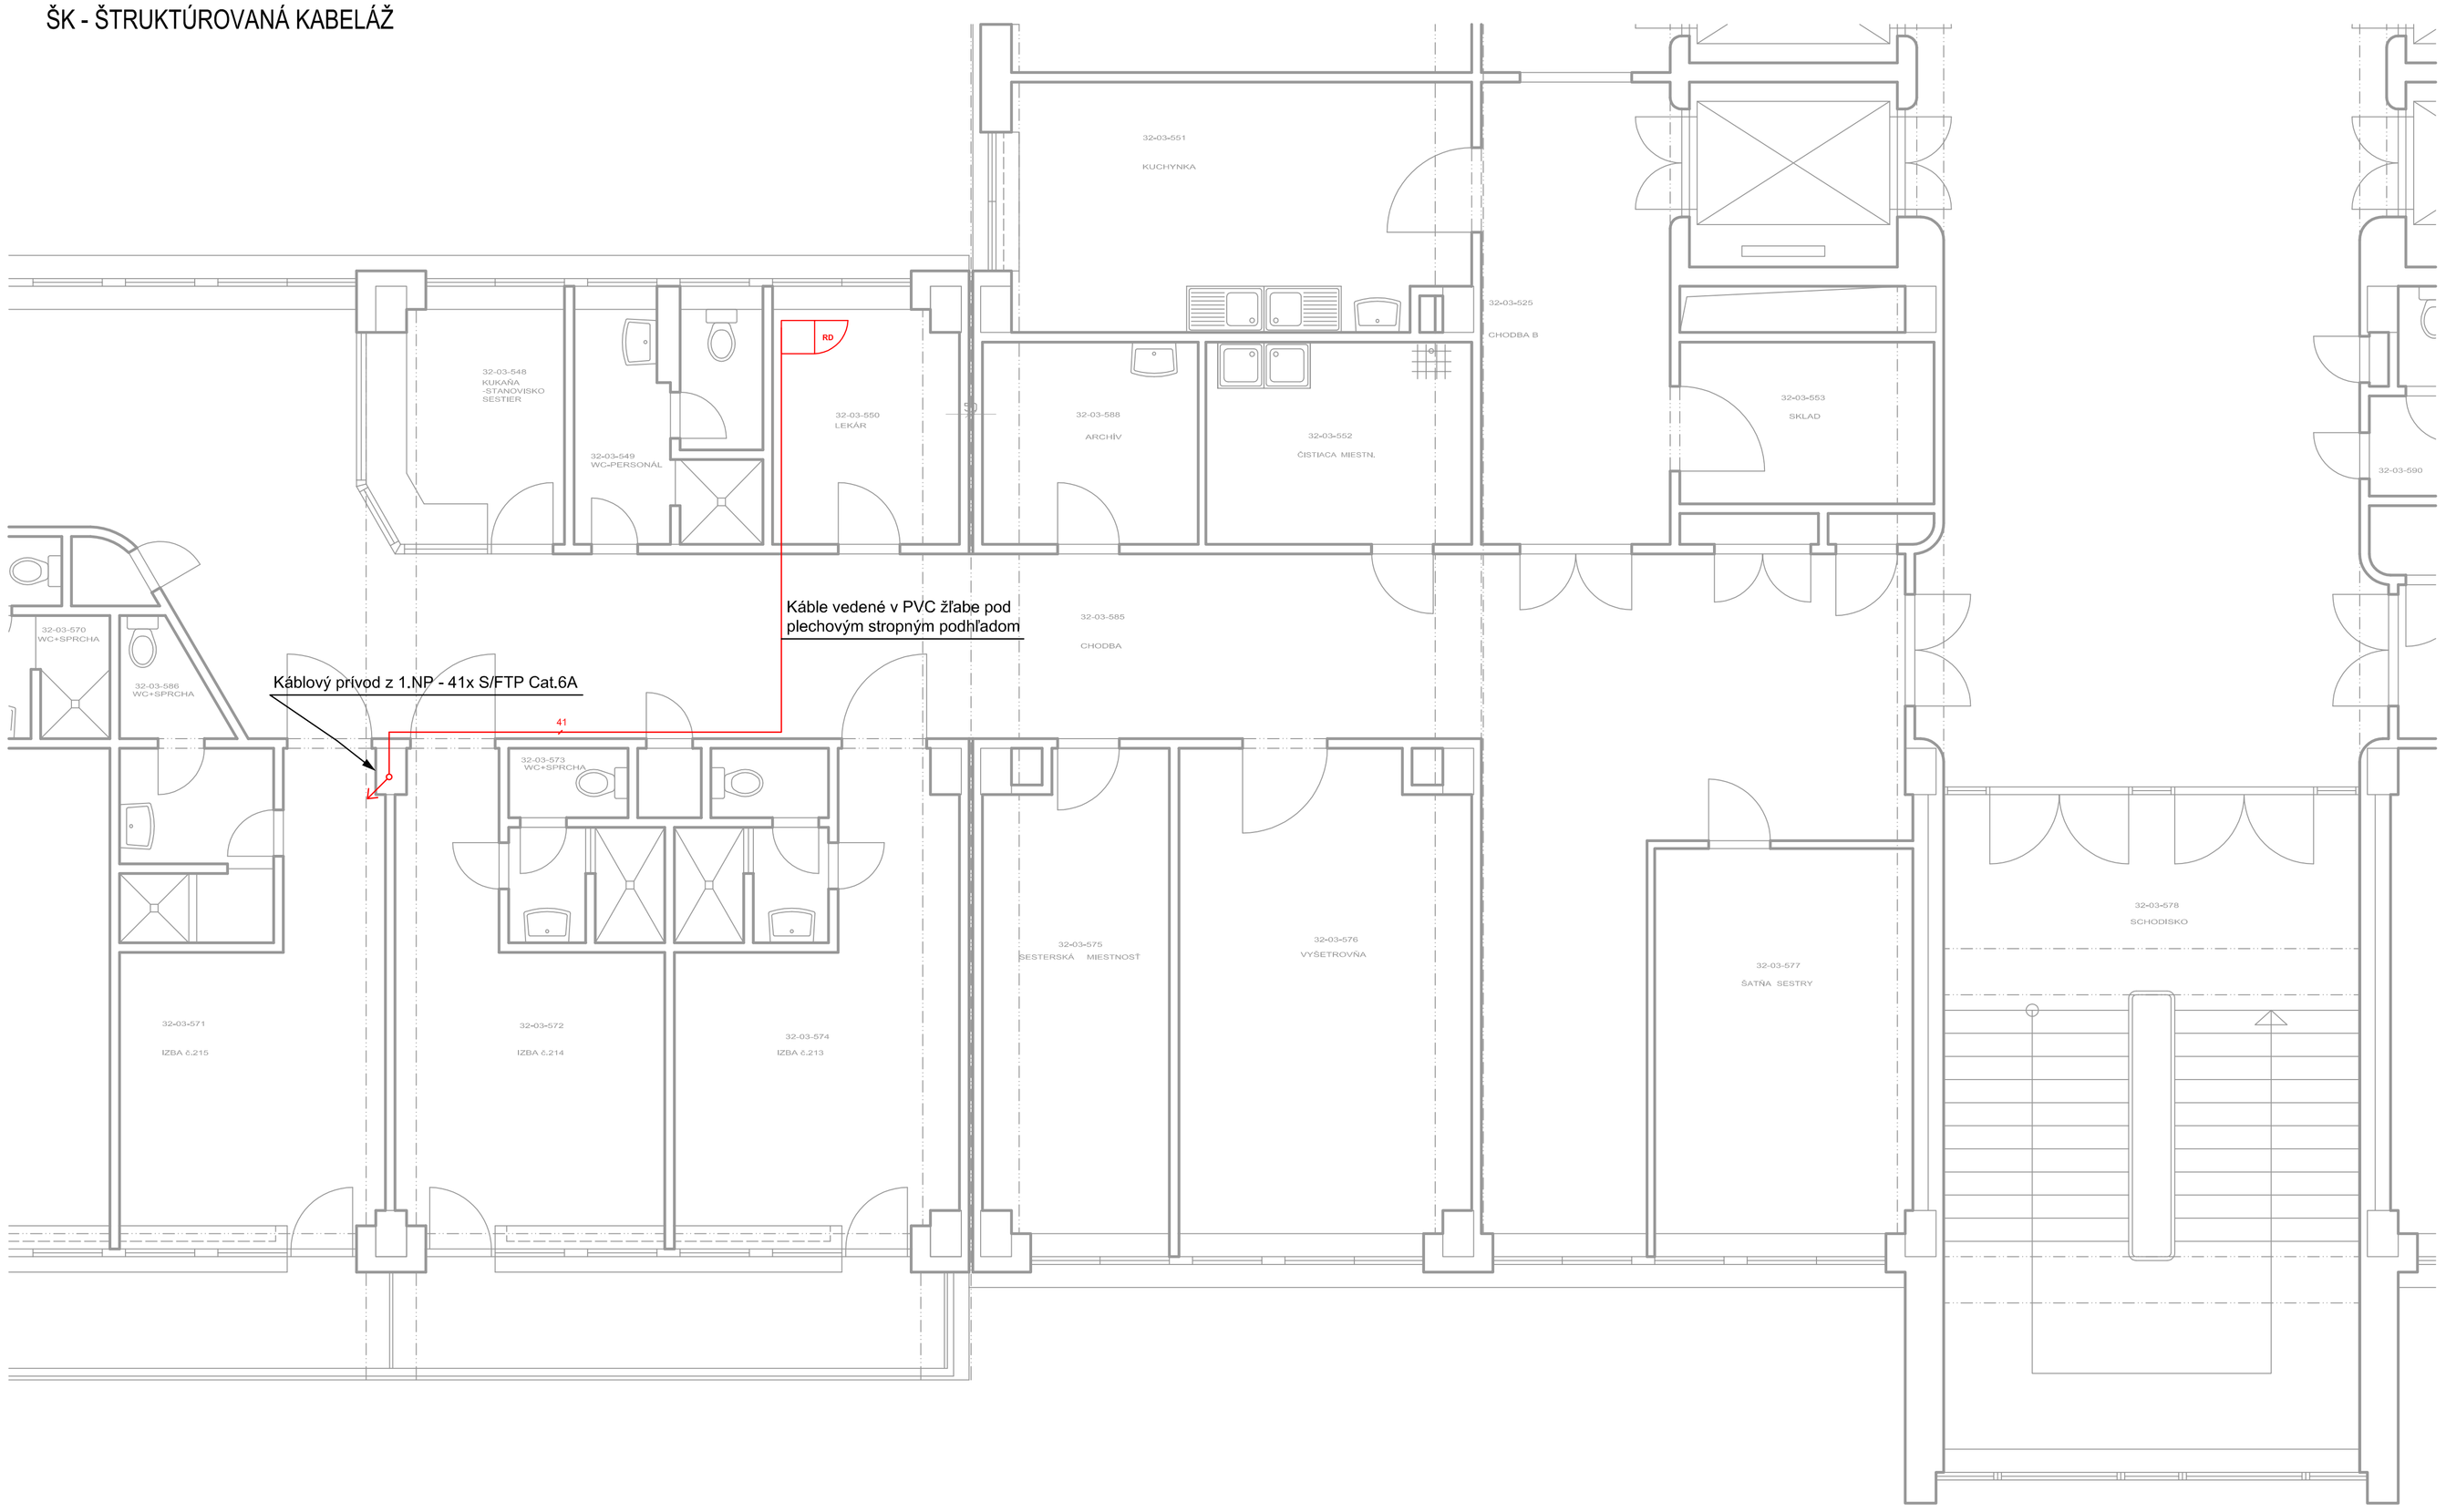

LEGENDA MIESTNOSTÍ

M.Č.	NÁZOV MIESTNOSTÍ	PLOCHA M2
201	CHODBA	36,84
202	JIS 4-LÔŽKO	47,09
203	FILTER	11,78
204	STANOVISKO SESTIER	11,54
205	FILTER	3,75
206	IZOLAČNÉ LôŽKO	13,06
207	KÚPEĽŇA	4,56
208	WC PAC. JIS	5,18
209	ČISTIACA MIESTNOSŤ	11,16

LEGENDA :

RD — DÁTOVÝ ROZVÁDZAČ RD1 42U 600x800

ŠK - DÁTOVÝ KÁBEL KELINE STP CAT.6A 4x2xAWG 23 LSOH B2ca s1 d1 a1

KÁBLOVÁ STUPAČKA 1.NP - 3.NP

POZNÁMKA:

1. HORIZONTÁLNY ROZVOD NAD SDK PODHĽADOM NA STROPNÝCH KÁBLOVYCH ÚCHYTOCH.
2. ROZVODY V MIESTNOSTIACH V EL. INŠT. RÚRKÁCH POD OMIETKOU
3. ZÁSUVKY ŠK DO NÁSTENNÝCH RÁMP PACIENTOV A STROPNÝCH STATÍVOV INŠTALOVAŤ DO URČENÝCH OTVOROV PRE SLABOPRÚD V KOORDINÁCII S DODÁVATEĽOM
4. EXISTUJÚCE ROZVODY EPS A HSP PONECHAŤ. ZARIADENIA EPS A HSP PRED ZAČIATKOM REALIZAČNÝCH PRÁC DEAKTIVOVAŤ, DEMONTOVAŤ A ODOVZDAŤ INVESTOROVI DO ÚSCHOVY, ABY V PRIEBEHU PRÁC NEDOŠLO K POŠKODENIU ZARIADENÍ. PO UKONČENÍ PRÁC ZARIADENIA EPS A HSP INŠTALOVAŤ NA NOVÝ STROPNÝ PODHĽAD A SPUSTIŤ DO PREVÁDZKY.

AUTOR	ING.ŠUTY	VYPRACOVAL	MGR. MAREK HALAČ
ZODP.PROJ.	ING.JOZEF HALAČ	KONTROLA	ING.JOZEF HALAČ
KRAJ	TRENČIANSKY	MIESTO	TRENČÍN
INVESTOR	FAKULTNÁ NEMOCNICA TRENČÍN, LEGIONÁRSKA 28, 911 71 TRENČÍN		
STAVBA	STAVEBNÉ A INŠTALAČNÉ ÚPRAVY ANGIOGRAFICKÉHO PRACOVISKA NA ODDELENÍ ARO FN TRENČÍN, CHIRURGICKÝ PAVILÓN		
ČÍS.P.S./OBJ. 01	NÁZOV P.S./OBJ. STAVEBNÉ A INŠTALAČNÉ ÚPRAVY PRIESTOROV ODDELENIA ARO PRE ZRIADENIE RTG ANGIOGRAFICKÉHO PRACOVISKA AZURION PHILIPS		
PROFESIA SLP	VÝKRES PÔDORYS III.NP - SLABOPRÚDOVÉ ROZVODY, ŠTRUKTÚROVANÁ KABELÁŽ		

DOMINO PROJEKT
ING.JURAJ ŠUTY
AUTORIZOVANÝ STAVEBNÝ INŽINIER
BERLINSKA 19, KOŠICE
TEL. 0905 406 874
mail: suty@iol.sk

ZAK.Č.	01102020
STUPEŇ	RP
FORMÁT	6xA4
DÁTUM	XI. 2020
MIERKA 1:50	ČÍSLO VÝKRESU SLP-03