


LEGENDA

VH VETRACIA HLAVICA SPLAŠKOVEJ KANALIZÁCIE

K. OZNAČENIE STÚPAČKY SPLAŠKOVEJ KANALIZÁCIE

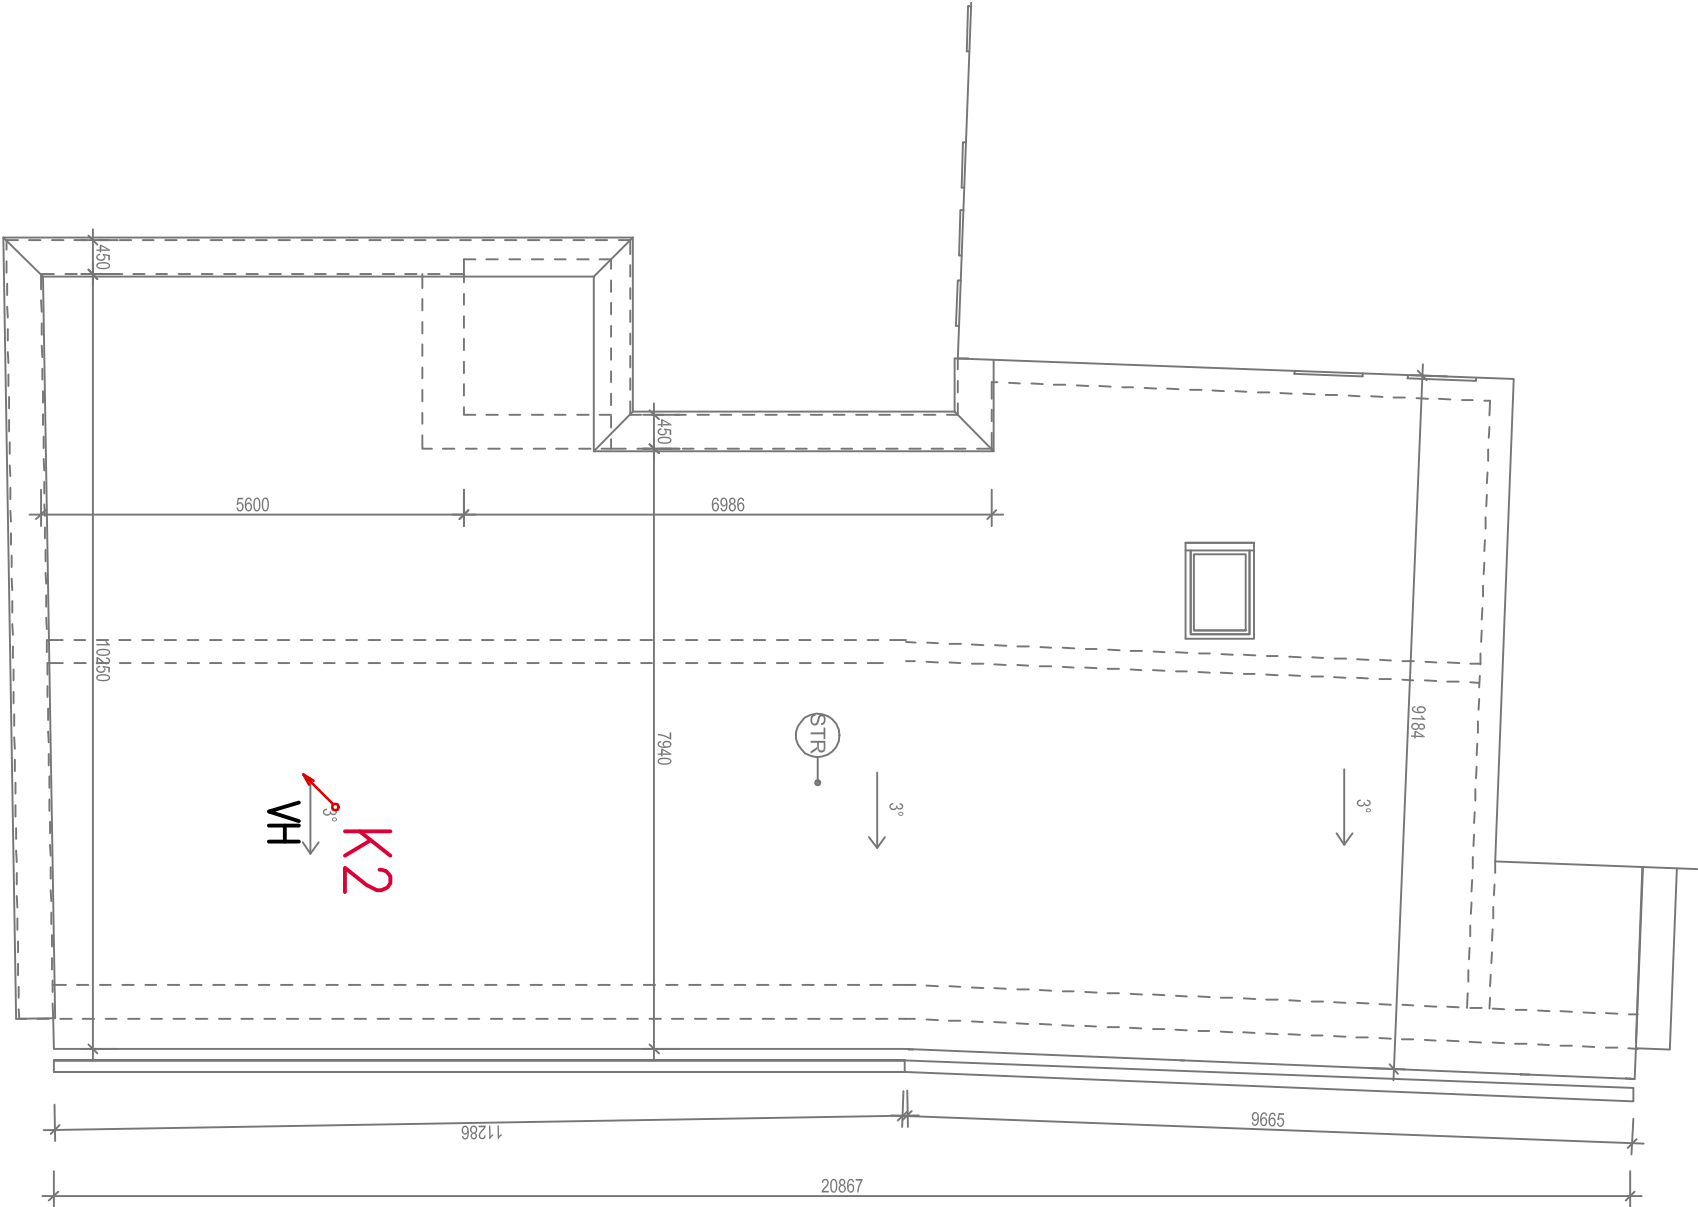

AUTOR PROJEKTU (HIP): Ing. Ladislav KOMJÁTHY ODYSEA-PROJEKT s.r.o.		Zodpovedný projektant: Ing. Michal KÖVER	Vypracoval: Ing. Michal KÖVER
Investor:	Mesto KROMPACHY , Námestie slobody 1, Krompachy		
Miesto stavby:	Krompachy, parc. č. 21		
Názov stavby:	REKONŠTRUKCIA A PRÍSTAVBA OBJEKTU ZRIADENIA STAROSTLIVOSTI O DETI DO 3 ROKOV VEKU DIEŤAŤA		
Časť PD:	ZDRAVOTNÁ TECHNIKA		
PS, SO:	SO-01 DETSKÉ JASLE		
Obsah výkresu:	PÔDORYS STRECHY		
		Ing. Michal Köver <b>MITTERRUNN</b> Sputníková 15, Košice tel. : +421 907 362 284 e-mail: kover.m@gmail.com IČO : 46 357 653	
Dátum:		02/2019	
Stupeň projektu:		STAVEBNÉ POVOLENIE	
Číslo zákazky:		10/2019	
Mierka: 1:100		Číslo výkresu: <b>04</b>	
Počet listov: 2x A4			

PARÉ Č.:  
8