




JUH




SEVER

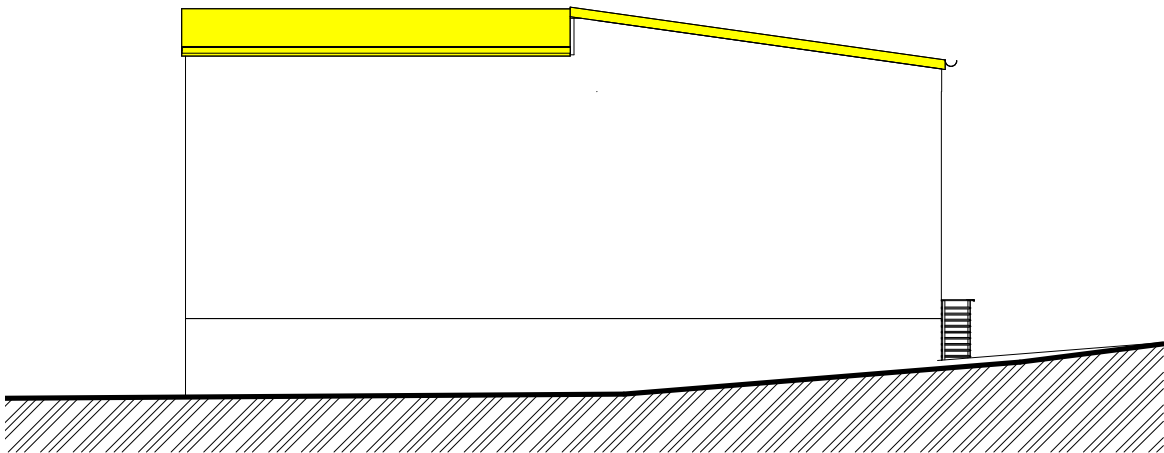

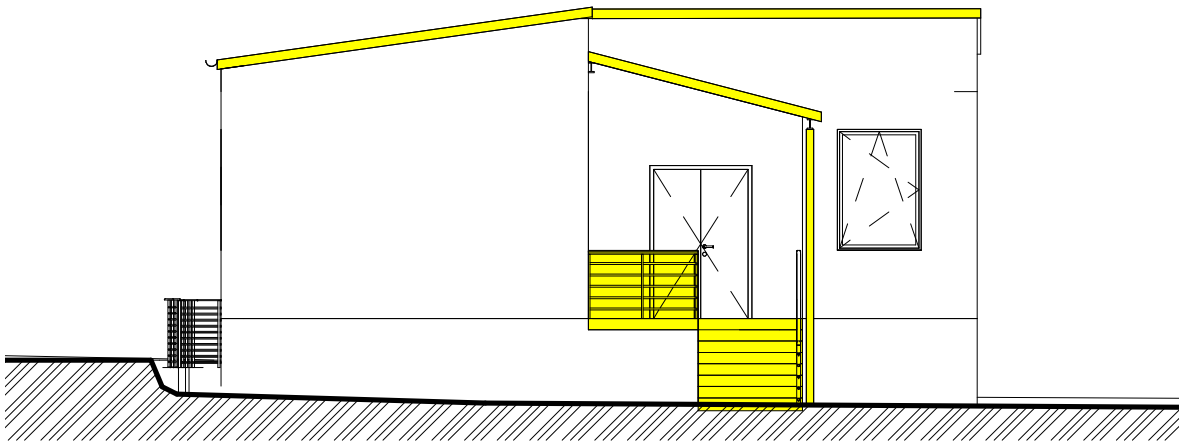

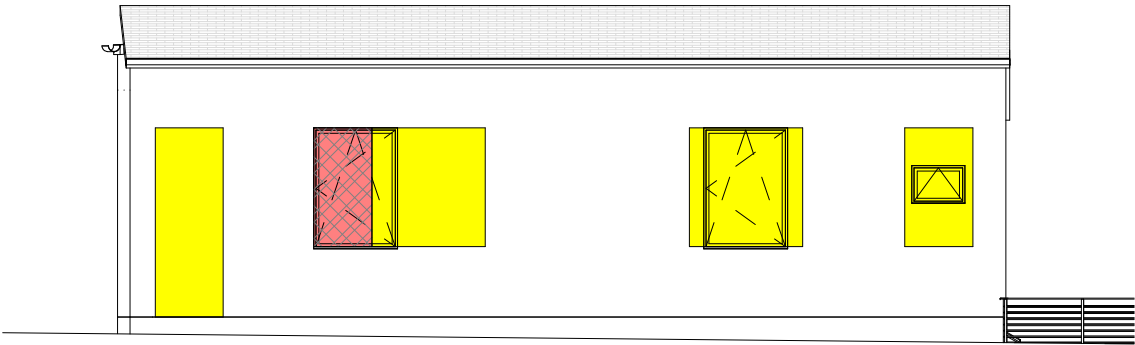VYCHOD

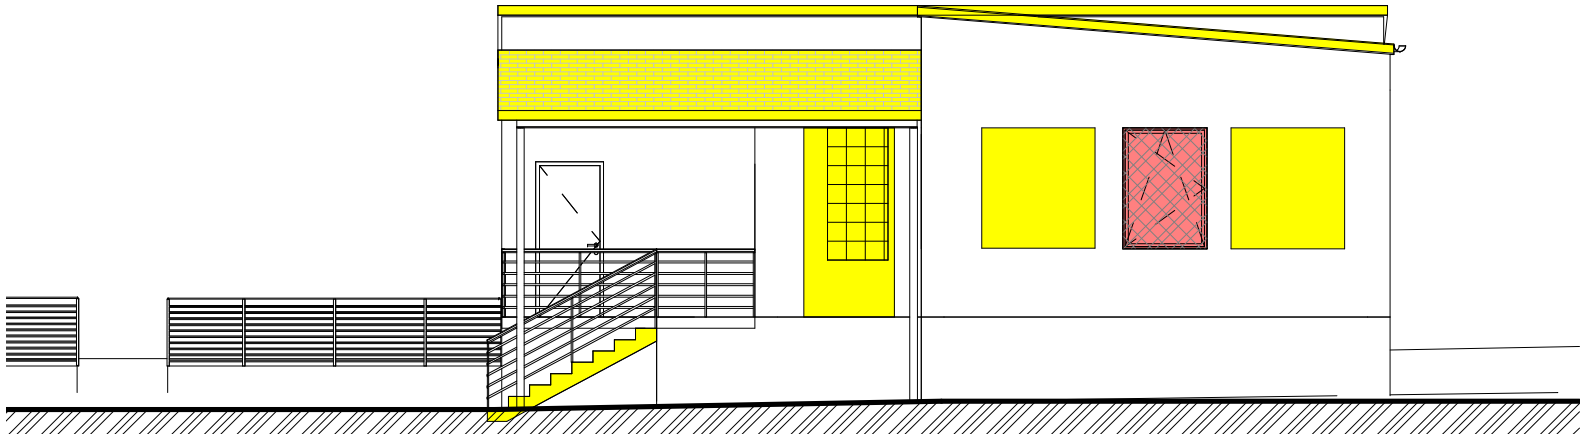

ZÁPAD



Tento výkres je originál a jeho kopírovanie bez súhlasu majiteľa je trestné podľa §21.odst. d) zákona č.383/1997 Z.z. ODYSEA c copyright:

Autor Projektu: ODYSEA - PROJEKT s.r.o. Popradská 58/B , 040 01 KOŠICE Slovenská republika tel: +412 (0)905 327 469 e-mail:odysea.projekt@gmail.com web: www.odysea-projekt.sk		Zodpovedný projektant:  Ing.Ladislav Komjathy autorizovaný stavebný inžinier		Pečiatka: Sada: Formát: A 3 Číslo výkresu: B-03
Stavba:	REKONŠTRUKCIA A PRÍSTAVBA OBJEKTU ZARIADENIA STAROSTLIVOSTI O DETI DO 3 ROKOV DIETĎA		Stupeň: Projekt pre stavebné povolenie	
Miesto:	KROMPACHY		Dátum: AUGUST 2018	
Investor:	MESTO KROMPACHY		Časť: Stavebná	
Diel:	D-Konštrukcie pozemných stavieb /ASR/		Mierka: 1 : 100	
Názov Výkresu: POHĽADY - SKUTKOVÝ STAV				