

LEGENDA

PLYN  
(OCELOVÉ, PRIP. BRALENOVÉ RÚRY)

1 PLYNOVÝ KOTOL (24kW)  
MAX. SPOTREBA ZP=2,6m3/h

P EXISTUJÚCA PLYNOMERNÁ SKRINKA S PLYNOMEROM


LEGENDA ARMATÚR

GK – GULOVÝ KOHÚT ZÁVITOVÝ

LEGENDA MIESTNOSTÍ

Č.M.	NÁZOV
1.1	ŠATŇA
1.2	DENNÁ MIESTNOSŤ
1.3	ZASOBOVANIE
1.4	VÝDAJŇA STRAVY
1.5	KUCHYNKA S JEDÁĽNOU
1.6	DENNÁ MIESTNOSŤ
1.7	KANCELARIA
1.8	WC, UMYVARKA
1.9	SKLAD POSTELÍ
1.10	WC A ŠATŇA PERSONAL
1.11	EKONOMAT
1.12	SKLAD VONK.HRAČIEK
1.13	KOČKY
1.14	ZÁDVERIE

PARÉ Č:  
8

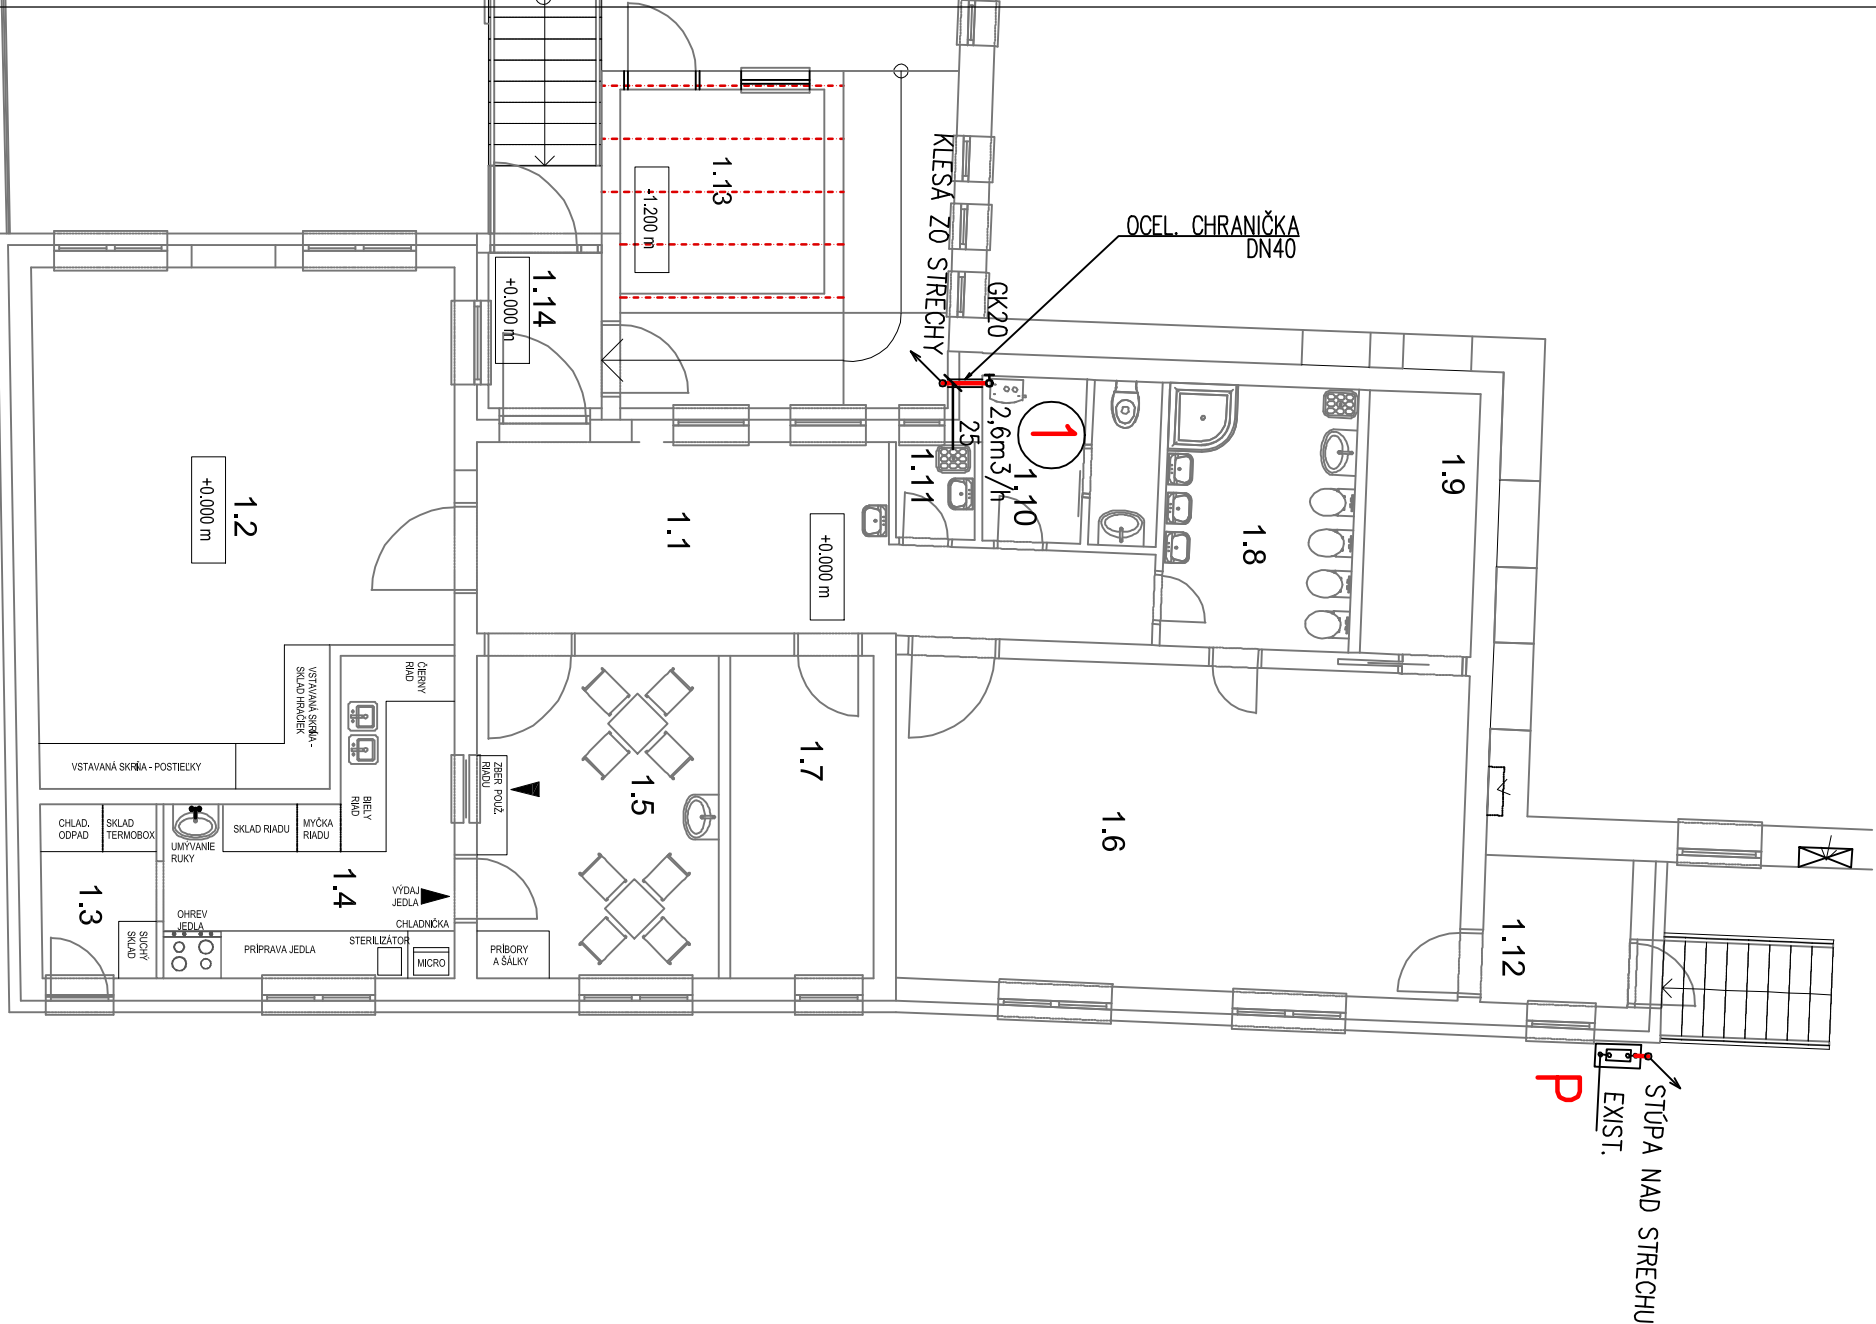

POZNÁMKY

AUTOR PROJEKTU (HIP): Ing. Ladislav KOMJÁTHY ODYSEA-PROJEKT s.r.o.		Zodpovedný projektant: Ing. Michal KÖVER	Vpracoval: Ing. Michal KÖVER
Investor:  Mesto KROMPACHY , Námestie slobody 1, Krompachy			
Miesto stavby:  Krompachy, parc. č. 21			
Názov stavby:  REKONŠTRUKCIA A PRÍSTAVBA OBJEKTU ZRIADENIA STAROSTLIVOSTI O DETI DO 3 ROKOV VEKU DIEŤAŤA			
Časť PD:  PLYNOFIKÁCIA			
PS, SO:  SO-01 DETSKÉ JASLE			
Obsah výkresu:  PÔDORYS 1.NP			
<div>Ing. Michal Köver <b>MTEBEM</b> Sputníkové 15, Košice tel. : +421 907 362 284 e-mail: kover.m@gmail.com IČO : 46 357 653</div>			
Dátum:  02/2019			
Stupeň projektu:  STAVEBNÉ POVOLENIE			
Číslo zákazky:  10/2019			
Mierka: 1:100	Číslo výkresu:		
Počet A4: 2x44	02		

Ing. Michal Köver  
Sputníková 15, Košice  
tel. : +421 907 362 284  
e-mail: kover.m@gmail.com  
iĽO : 46 357 653