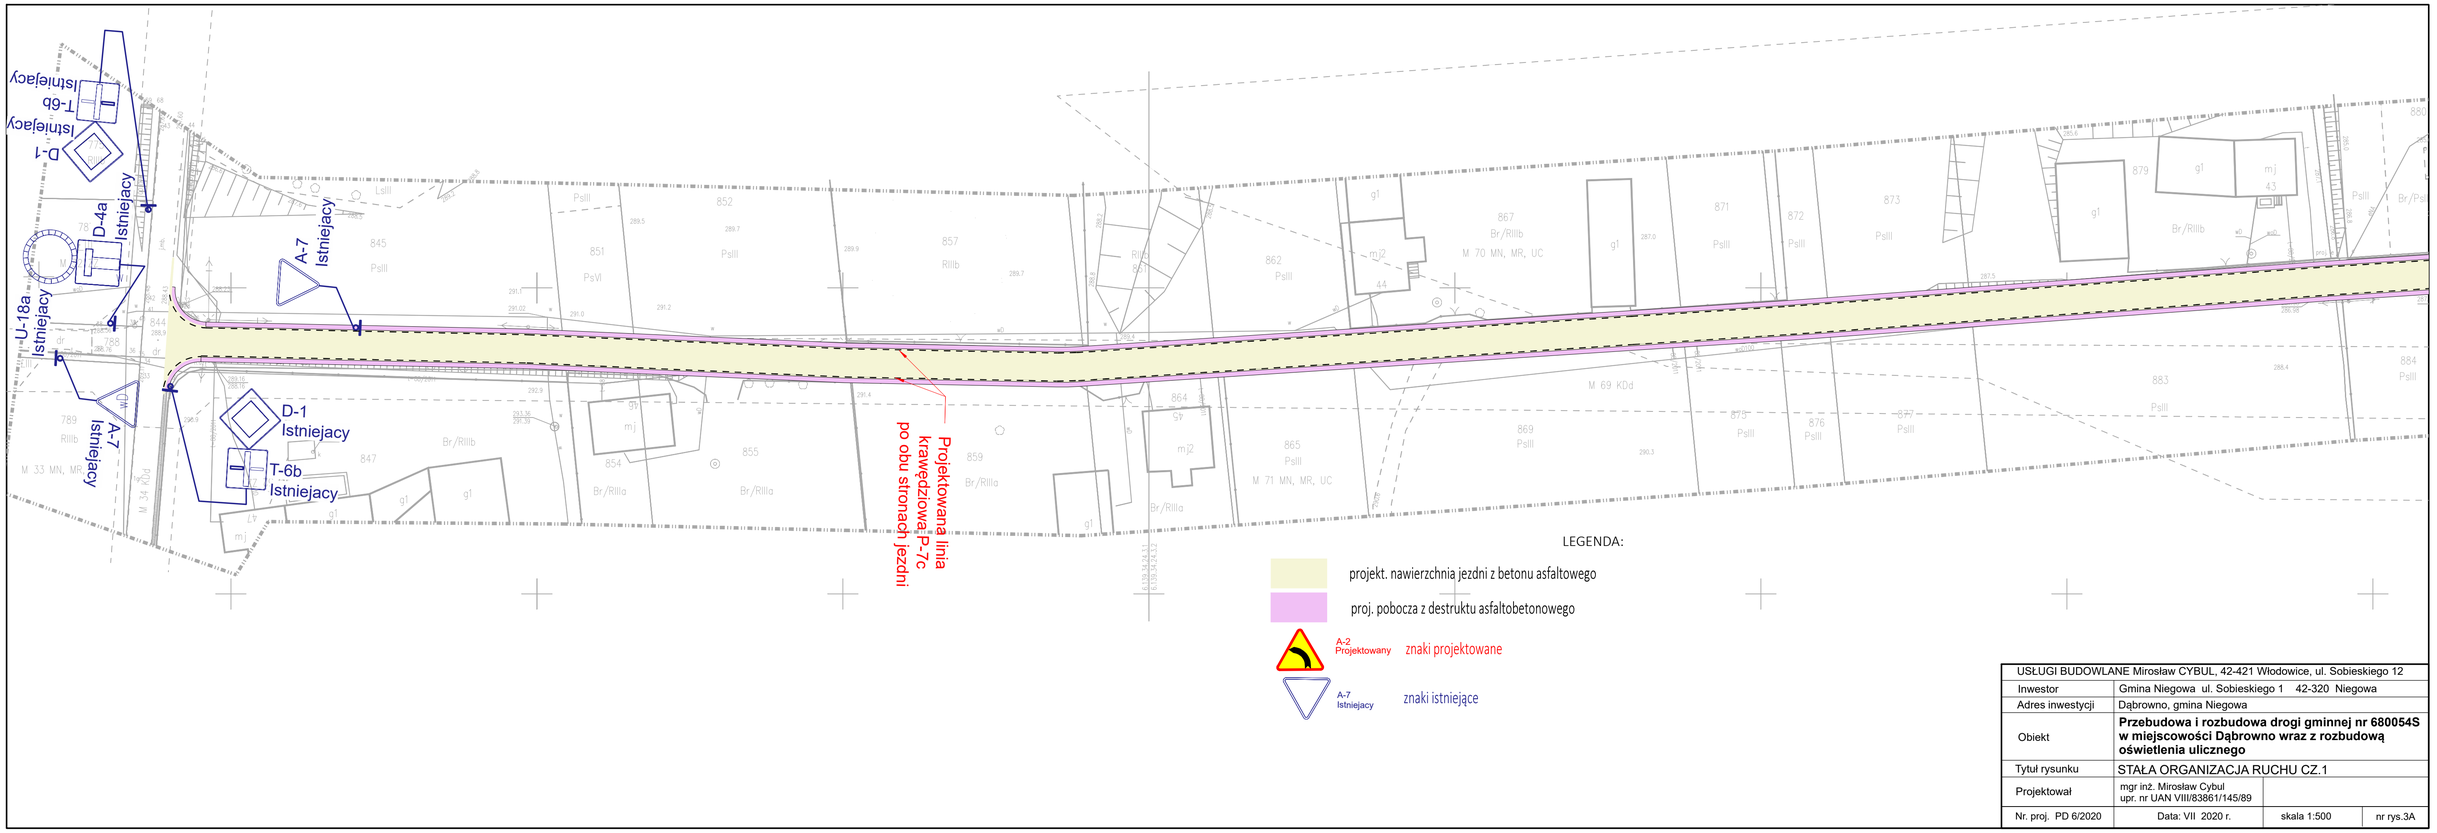

USŁUGI BUDOWLANE Mirosław CYBUL, 42-421 Włodowice, ul. Sobieskiego 12			
Inwestor	Gmina Niegowa ul. Sobieskiego 1 42-320 Niegowa		
Adres inwestycji	Dąbrowno, gmina Niegowa		
Obiekt	**Przebudowa i rozbudowa drogi gminnej nr 680054S w miejscowości Dąbrowno wraz z rozbudową oświetlenia ulicznego**		
Tytuł rysunku	STAŁA ORGANIZACJA RUCHU CZ.1		
Projektował	mgr inż. Mirosław Cybul upr. nr UAN VIII/83861/145/89		
Nr. proj. PD 6/2020	Data: VII 2020 r.	skala 1:500	nr rys.3A

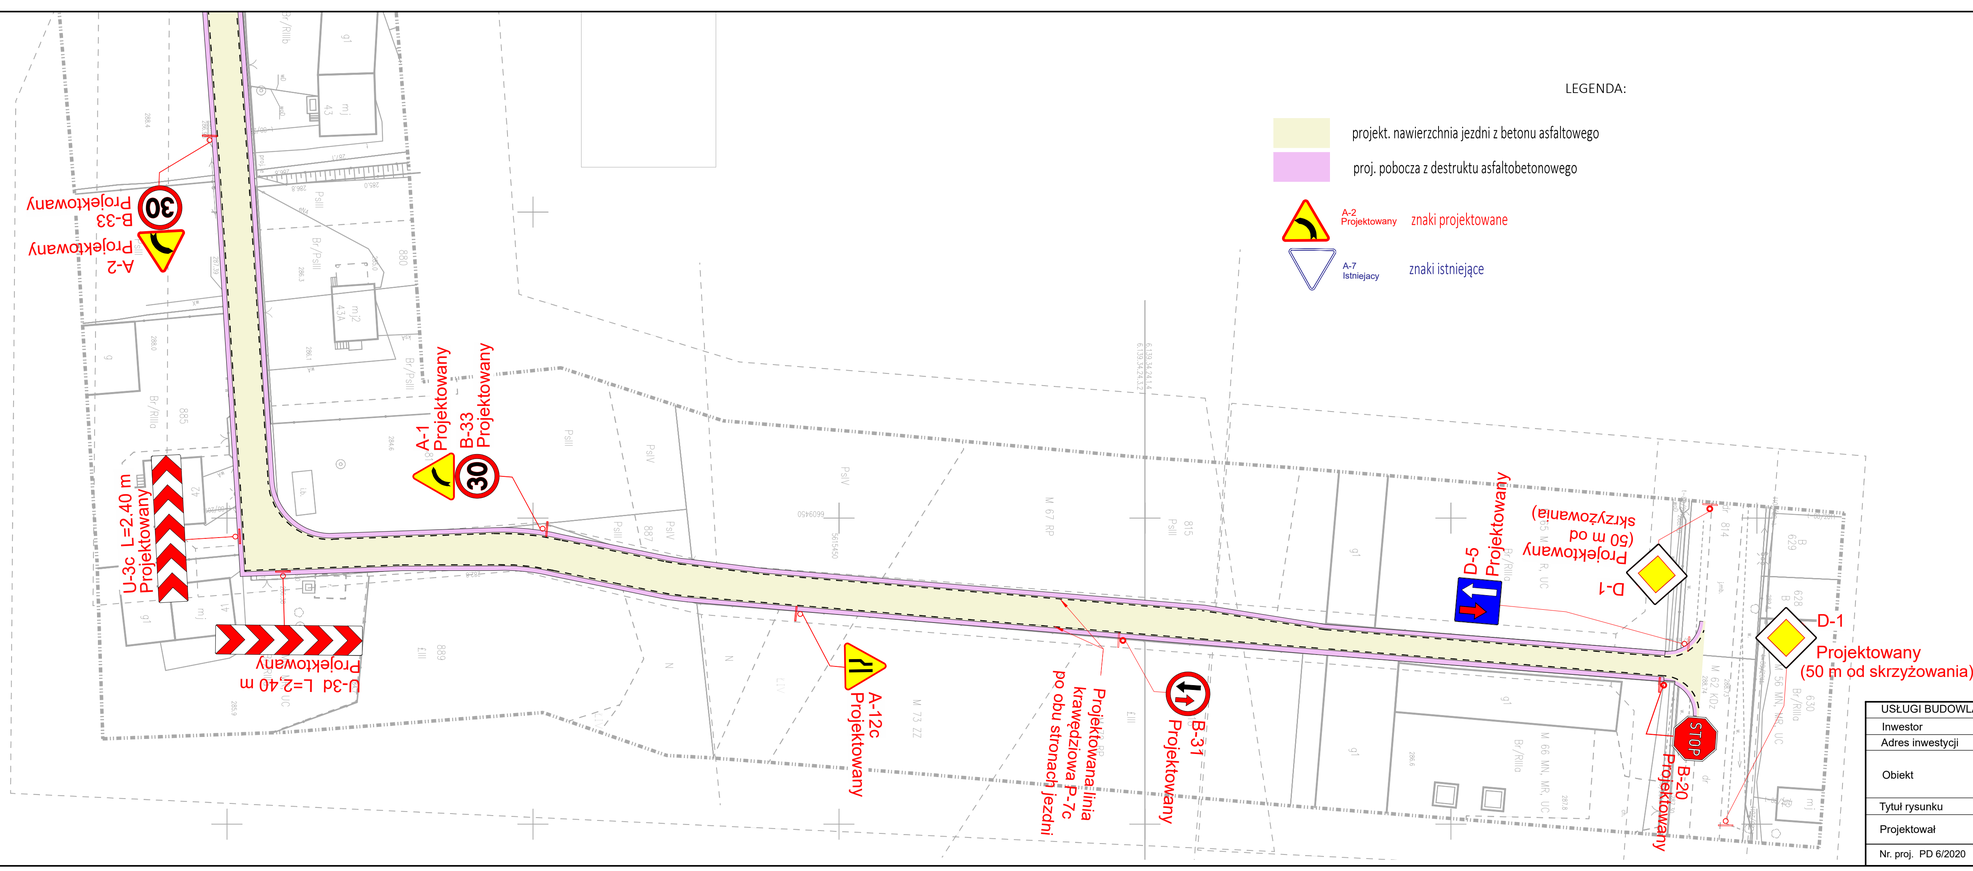

USŁUGI BUDOWLANE Mirosław CYBUL, 42-421 Włodowice, ul. Sobieskiego 12			
Inwestor	Gmina Niegowa ul. Sobieskiego 1 42-320 Niegowa		
Adres inwestycji	Dąbrowno, gmina Niegowa		
Obiekt	**Przebudowa i rozbudowa drogi gminnej nr 680054S w miejscowości Dąbrowno wraz z rozbudową oświetlenia ulicznego**		
Tytuł rysunku	STAŁA ORGANIZACJA RUCHU CZ.2		
Projektował	mgr inż. Mirosław Cybul upr. nr UAN VIII/83861/145/89		
Nr. proj. PD 6/2020	Data: VII 2020 r.	skala 1:500	nr rys.3B