MAPA DO CELÓW PROJEKTOWYCH

Skala 1:500

Województwo: śląskie
Jednostka ewidencyjna: 240903_2, Niegowa
Działka: 817 i inne –wg zakresu
Układ 2000(18): 6.139.34.24.3.1; 6.139.34.24.3.2; 6.139.34.24.1.4;

Powiat: myszkowski
Obręb: 240903_2.0005, Dąbrowno
KERG: GK.6642.1.1040.2020
Poziom odniesienia: Kronsztadt 86

Uwaga! :

Granice naniesiono metodą wektoryzacji rastra mapy ewidencyjnej(kolor zielony).
Niniejsza mapa nie może służyć do projektowania budynków usytuowanych w odległości mniejszej bądź równej 4,0 m od granicy działki.

Mapa powstała w wyniku pomiaru bezpośredniego i wektoryzacji rastra mapy zasadniczej.
W zakresie aktualizacji nie ustalano służebności gruntowych ujawnionych w księdze wieczystej.

	linie rozgraniczające tereny o różnym przeznaczeniu lub różnych zasadach zagospodarowania – ściśle określone
	strefa „K" ochrony konserwatorskiej – ochrony krajobrazu kulturowego
	tereny nisko zalegających wód gruntowych, w tym zagrożenia powodzią
M 70 MN, MR, UC	*tereny zabudowy mieszkaniowej jednorodzinnej, mieszkaniowej zagrodowej i usług komercyjnych*
M 62 KDz	*droga zbiorcza*
M 34 KDd	*drogi dojazdowe*
M 68 KDw	*ciągi pieszo - jezdne*
M 73 ZZ	*tereny trwałych użytków zielonych – łąki i pastwiska*
M 72 RP	*tereny rolne bez prawa zabudowy rolniczej*
	zakres aktualizacji

N
W E
S

GEO-DOM

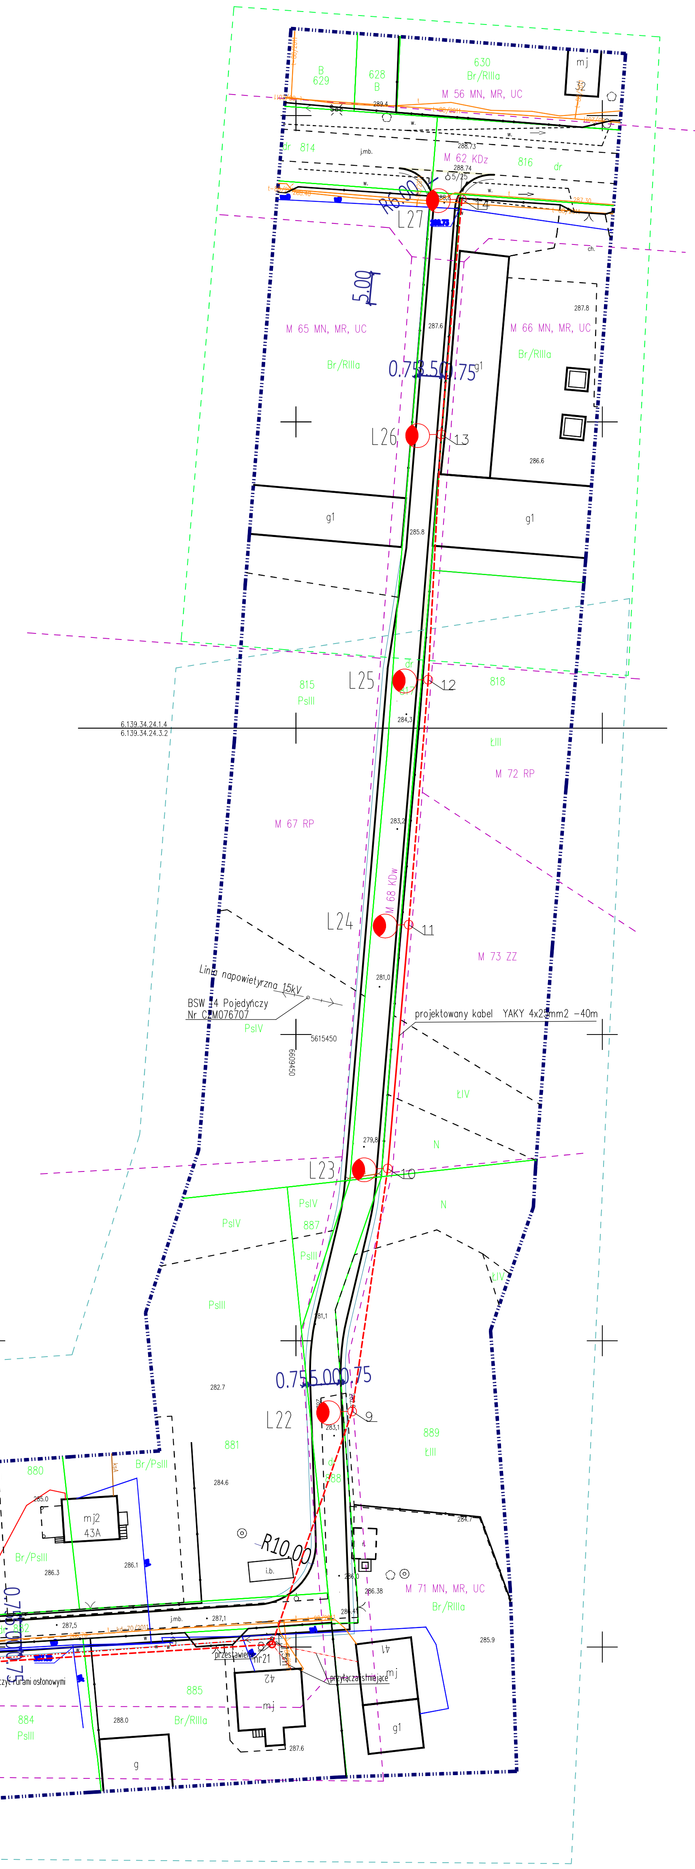

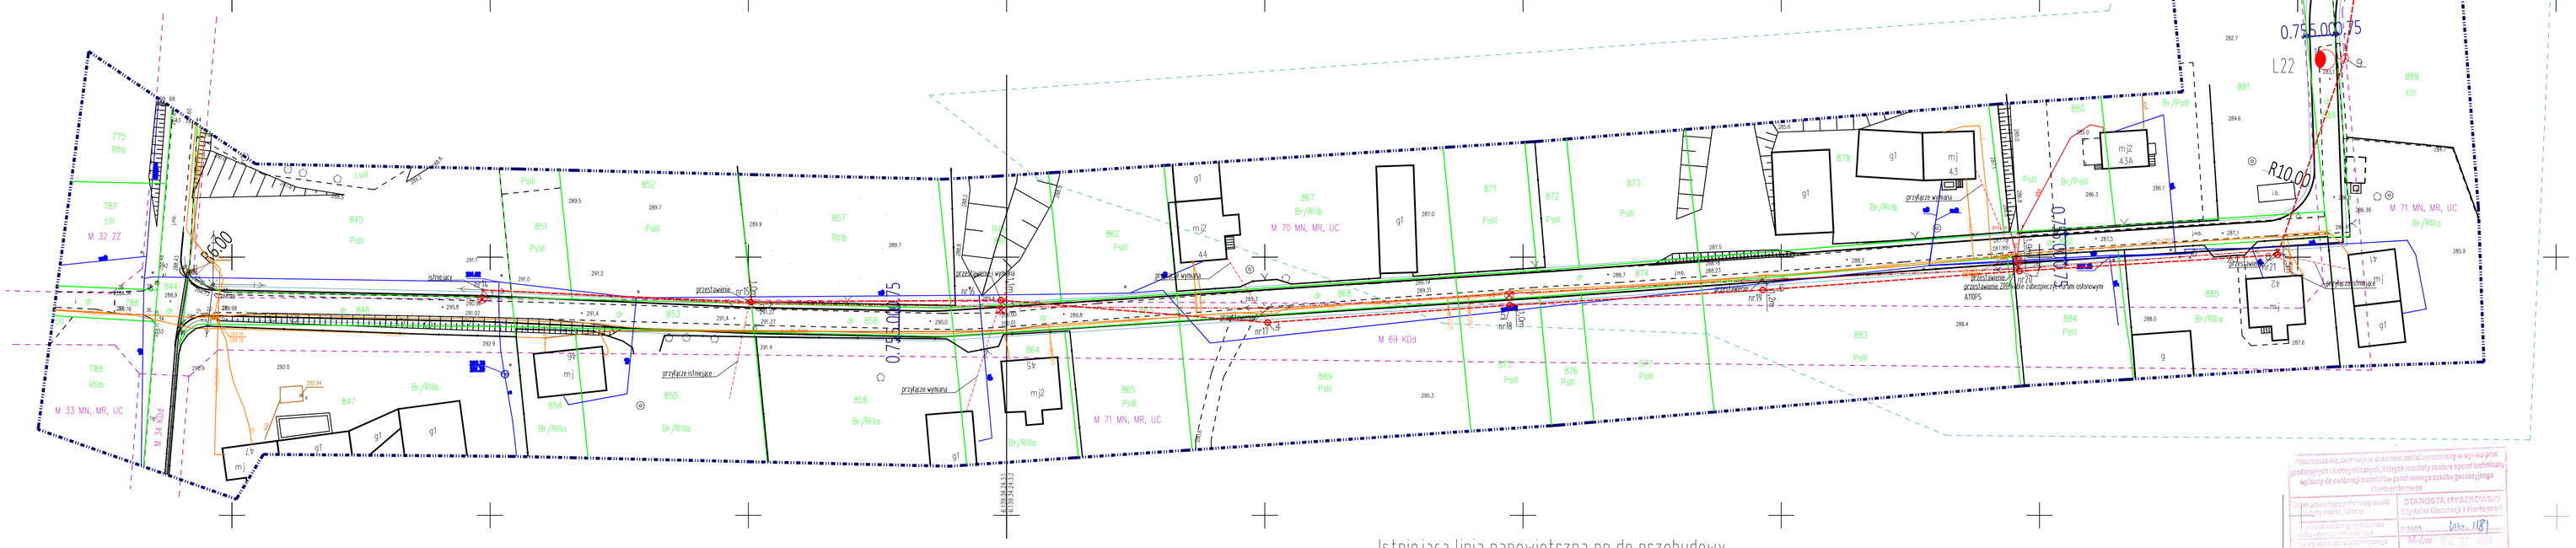

Legenda

- projektowana lampa ośw. ulicznego
- lampa dobudowana na istniejącej sieci.
- projektowany przewód AsXSn 2x25mm2
- projektowany kabel YAKY 4x25mm2
- linia do demontażu
- 1–14 punkty charakterystyczne

Współrzędne punktów charakterystycznych		
nr	wsp_x	wsp_y
1	5615343.00	6609099.17
2	5615341.28	6609150.44
3	5615341.63	6609199.65
4	5615337.33	6609250.56
5	5615340.70	6609297.45
6	5615343.67	6609346.41
7	5615347.30	6609396.10
8	5615350.43	6609446.09
9	5615388.46	6609459.16
10	5615428.11	6609464.97
11	5615467.92	6609468.40
12	5615507.92	6609471.58
13	5615547.97	6609473.69
14	5615586.34	6609477.07

USŁUGI BUDOWLANE Mirosław CYBUL, 42-421 Włodowice ul. Sobieskiego 12			
Inwestor	Gmina Niegowa, ul. Sobieskiego 1		
Obiekt	Przebudowa z rozbudową drogi gminnej Nr 680054 S w miejscowości Dąbrowno wraz z rozbudową oświetlenia ulicznego		
Tytuł rysunku	PROJEKT ZAGOSPODAROWANIA TERENU		branża : elektryczna
Projektował	inż. J. Mazur nr uprr. 142/90		nr rys. 6
			skala 1: 500
			data: VII 2020

Potwierdza się, że niniejszy dokument zawiera wyniki prac geodezyjnych i kartograficznych, których rezultaty zostaną zgodnie z wymogami do ewidencji materiałów państwowego zasobu geodezyjnego i kartograficznego

Dane geodezyjne państwowego zasobu geodezyjnego i kartograficznego

Dane z ewidencji gruntów i budynków

Dane z ewidencji sieci uzbrojenia terenu

Dane z ewidencji adresowej

Dane z ewidencji obiektów topograficznych

Dane z ewidencji osnów geodezyjnych

Dane z ewidencji osnów grawimetrycznych

Dane z ewidencji osnów magnetycznych

STAROSTA BYTOMSKI
Wydział Geodezji i Kartografii
nr 2409 / 2020 / 187
MK-GW

Z up. STAROSTY
Jacek Kłowański
Kierownik Referatu PODGIK
w Wydziale Geodezji i Kartografii

Geodeta Mirosław Michał Piłka
Geodezja i kartografia
ul. Bronisława Pierzchały 1 Niegowa
Uprawnienia nr 1467
GEODETA
Inż. Michał Piłka
Nadzór techniczny
Tel. 606 [illegible] 44-45