


Zasilanie ze stacji SN/nr 2-S165
Dąbrowno I obwód 1-k szkoła

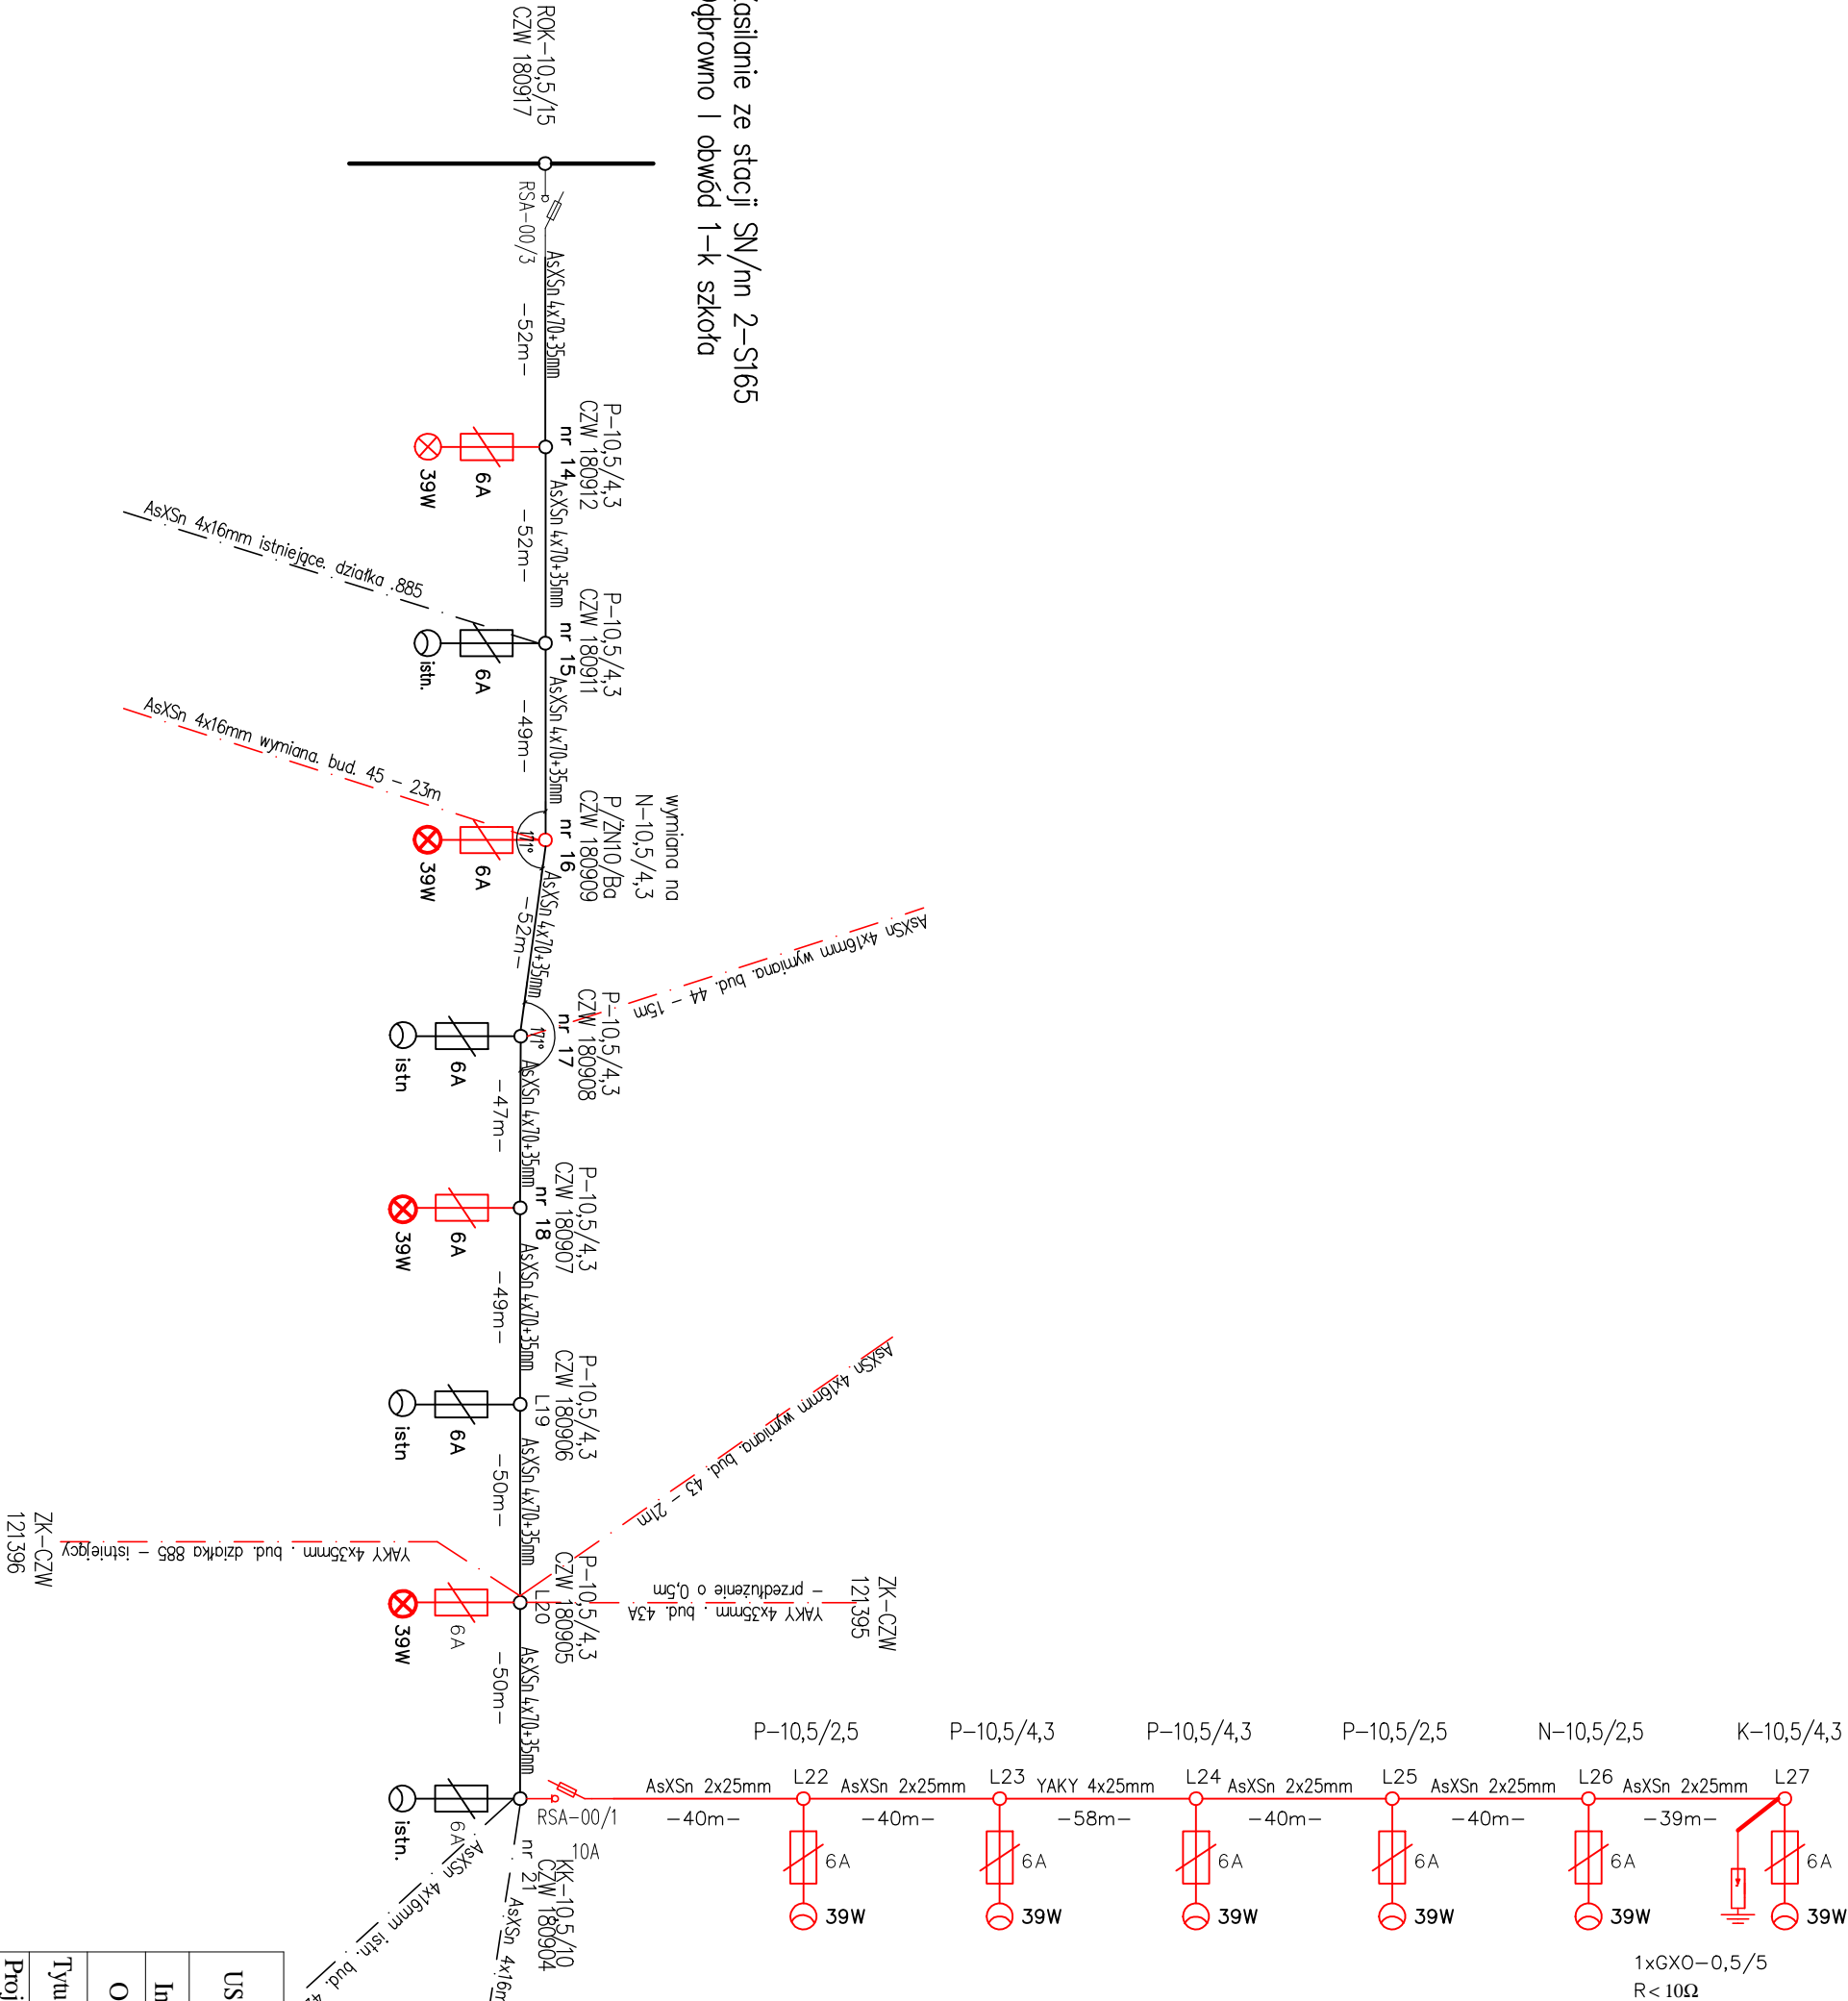

system sieci TN-C
klasa ochronności II
Pz = 0.39kW

UsŁUGI BUDOWLANE Mirosław CYBUL, 42-421 Włodowice ul. Sobieskiego 12			
Investor	Gmina Niegowa, ul. Sobieskiego 1		
Obiekt	Przebudowa z rozbudową drogi gminnej Nr 680054 S w miejscowości Dąbrowno wraz z rozbudową oświetlenia ulicznego		
Tytuł rysunku	Schemat ideowy		branża : elektryczna
Projektował	inż. J. Mazur nr upr. 142/90		nr rys. 7
Sprawdził	inż. M. Mikrut nr upr. 666/83		skala
			data: VII 2020