


OZNACZENIA

- Tablica rozdzielcza
- Łącznik jednobiegunowy p/t 10A/250V IP20
- Łącznik świecznikowy p/t 10A/250V IP20
- Łącznik schodowy p/t 10A/250V IP20
- Wypust kablowy oświetleniowy 230V, na suficie
- Wypust kablowy oświetleniowy 230V, na ścianie

 Gniazdo wtyczkowe p/t 16A/230V IP20 Gniazdo wtyczkowe pojedyncze p/t 16A/230V IP44 Zasilanie grzejników elektrycznych: wypust kablowy 1-faz 230V Puszka z wypustem kabla DY4 do celów połączeń wyrównawczych Gniazdo telefoniczne RJ-11 UTP cat. 5e Panel wewnętrzny systemu domofonowego

INSTALACJA ALARMOWA

- Pasywna czujka podczerwieni naścienna
- Sygnalizator optyczno-akustyczny systemu alarmowego
- Klawiatura systemu alarmowego
- Sufitowa czujka dymu
- Centrala systemu alarmowego

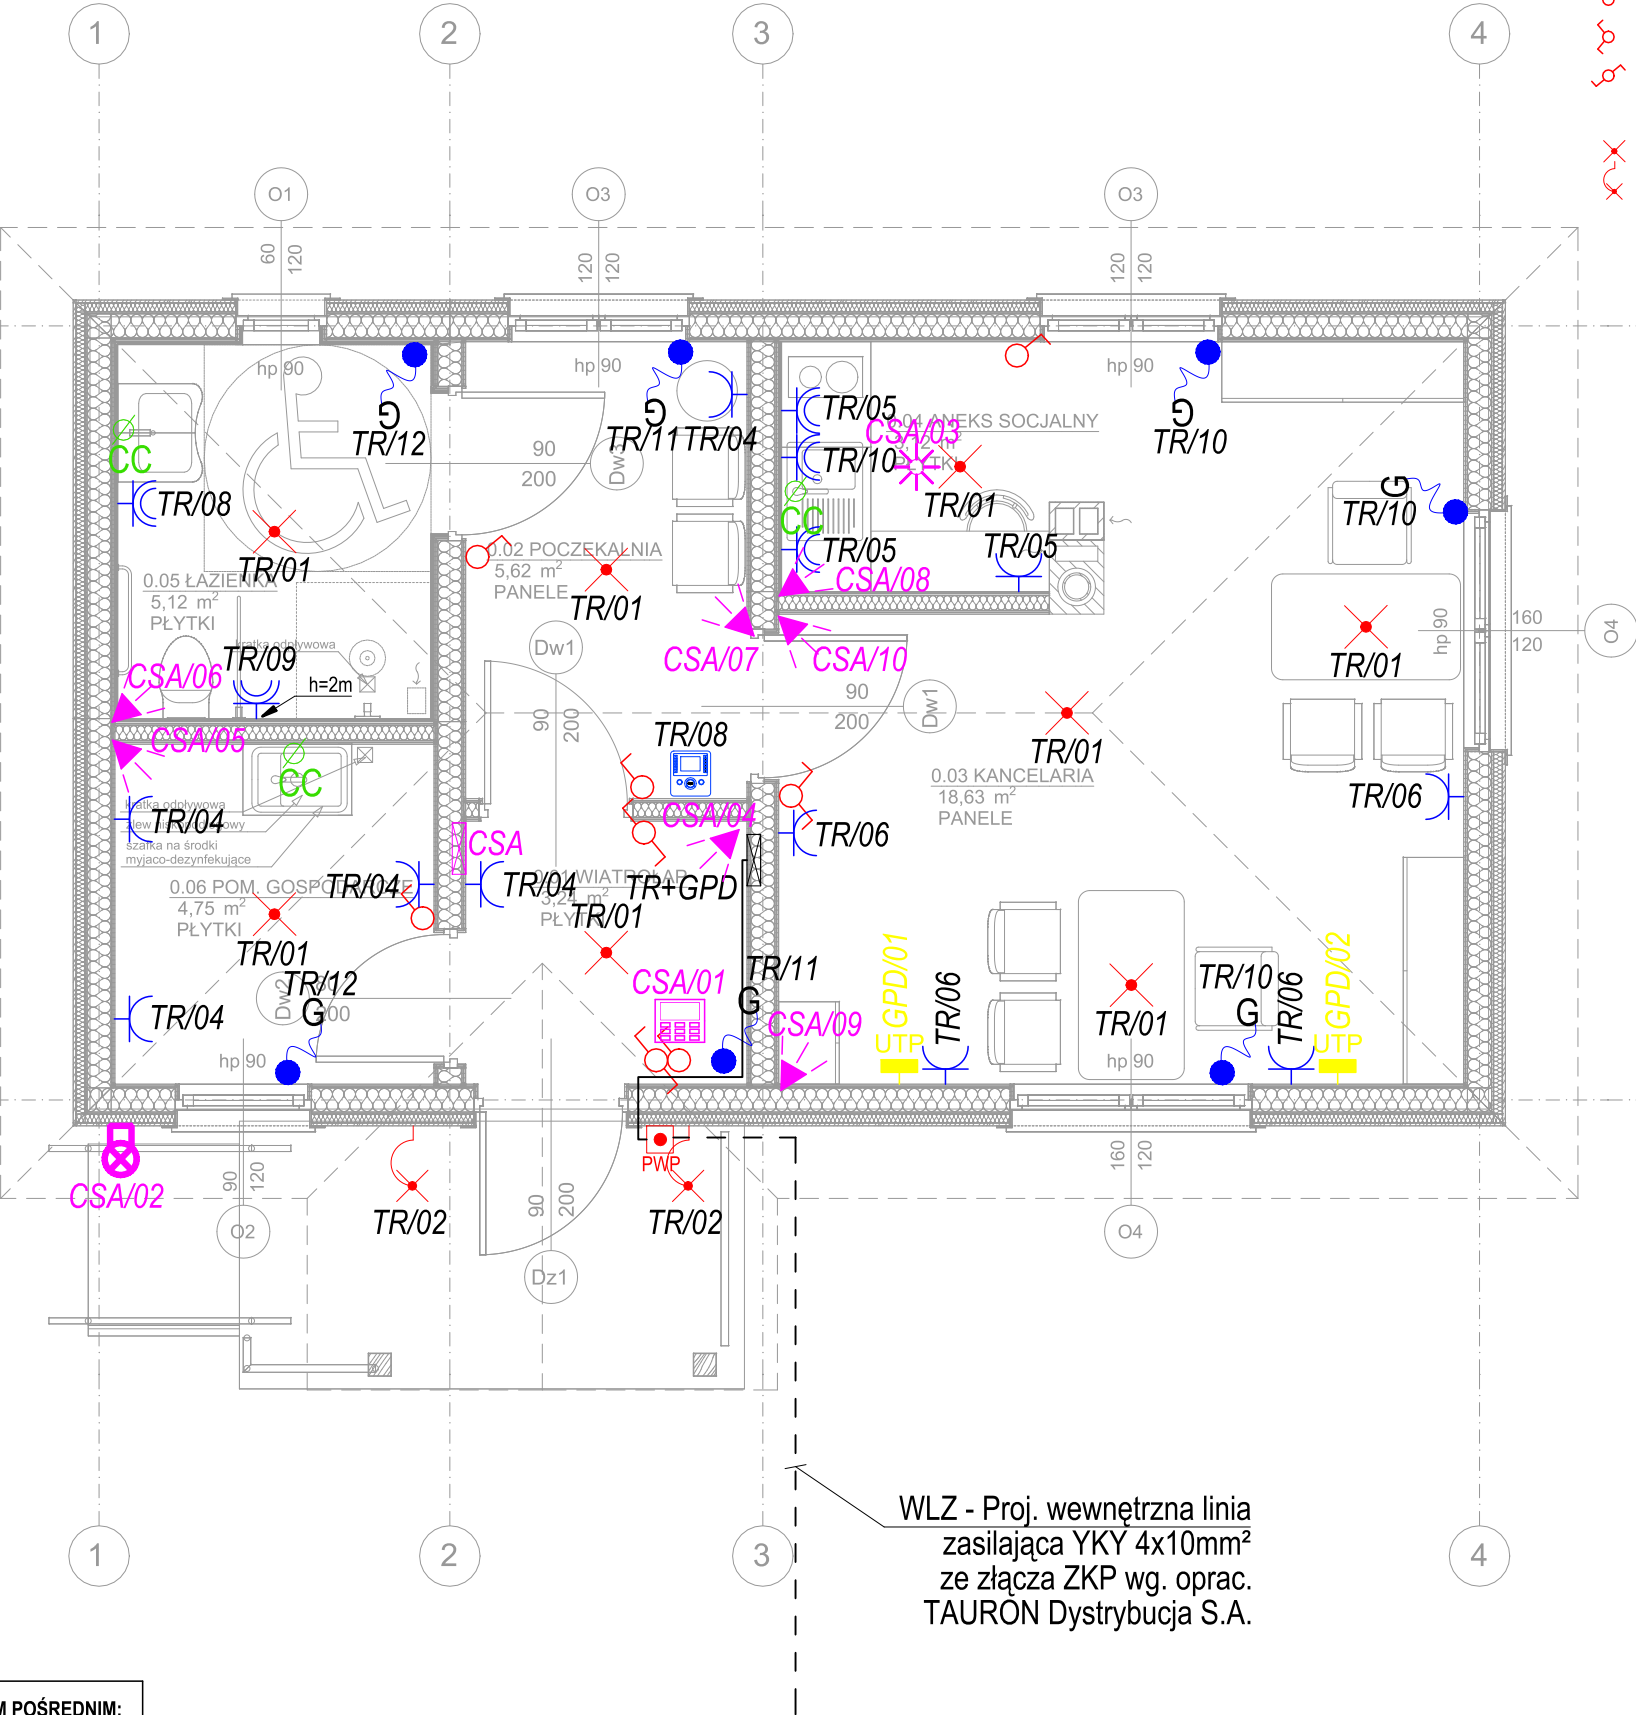

**OCHRONA PRZED DOTYKIEM POŚREDNIM:
SAMOCZYNNE WYŁĄCZENIE ZASILANIA**
Napięcie zasilania: 230/400V ; 50 Hz
Układ pracy sieci zasilającej: 0,4 kV: TT
Projektowany układ sieciowy instalacji: TT

BRANŻA		ELEKTRYCZNA	
RYSUNEK	INSTALACJE ELEKTRCZYNE Rzut Parteru	PGL KOS	
INWESTYCJA	BUDOWA BUDYNKU BIUROWEGO KANCELARII LEŚNEJ LEŚNICTWA KOSSÓW NA DZIAŁCE NR 1165 W CHYCZY		
ADRES:	29-135 Chyca		
NR EWID. DZ.:	1165		
JEDN. EWID.:	261304_2 Radków		
OBRĘB:	0004 Chyca		
INWESTOR	Państwowe Gospodarstwo Leśne Lasy Państwowe Nadleśnictwo Koniecpol ul. Różana 11, 42-230 Koniecpol		
		logo 0763F43D.jpg	
PROJEKTANT:			
mgr inż. Janusz Ambroziewicz (Uprawnienia budowlane w specjalności instalacyjnej w zakresie sieci, instalacji i urządzeń elektrycznych i elektroenergetycznych do projektowania bez ograniczeń, upr. nr SWK/0048/POOE/06, nr izby SWK/IE/1604/01)			
OPRACOWANIE:			
mgr inż. Wojciech Ambroziewicz			
DATA:	FORMAT:	SKALA:	NR RYS.:
05.2020	A3	1:50	01