

FURTKA SYSTEMOWA, SAMOCZYNNIE ZAMYKAJĄCA SIĘ;  
WYPEŁNIENIE RAMY, WYKONANEJ Z PROFILU 70X70X3mm,  
JAK PRZĘŚLĄ OGRODZENIA;  
MONTAŻ NA SYSTEMOWYCH FUNDAMENTACH WYBRANEGO  
PRODUCENTA Ø 50cm WG JEGO WYTYCZNYCH;

## OGRODZENIE PLACU ZABAW I SIŁOWNI PLENEROWEJ


SEGMENT	"A-B"	"B-C"	"C-D"	"D-E"	"E-F"	"F-G"	"G-A"
DŁUGOŚĆ (mb)	30,03	13,25	15,72	6,40	18,00	5,40	7,80

CAŁKOWITA DŁUGOŚĆ OGRODZENIA - 96,60mb

w tym:

- furtka szer. 1,0m w świetle

- 2szt.

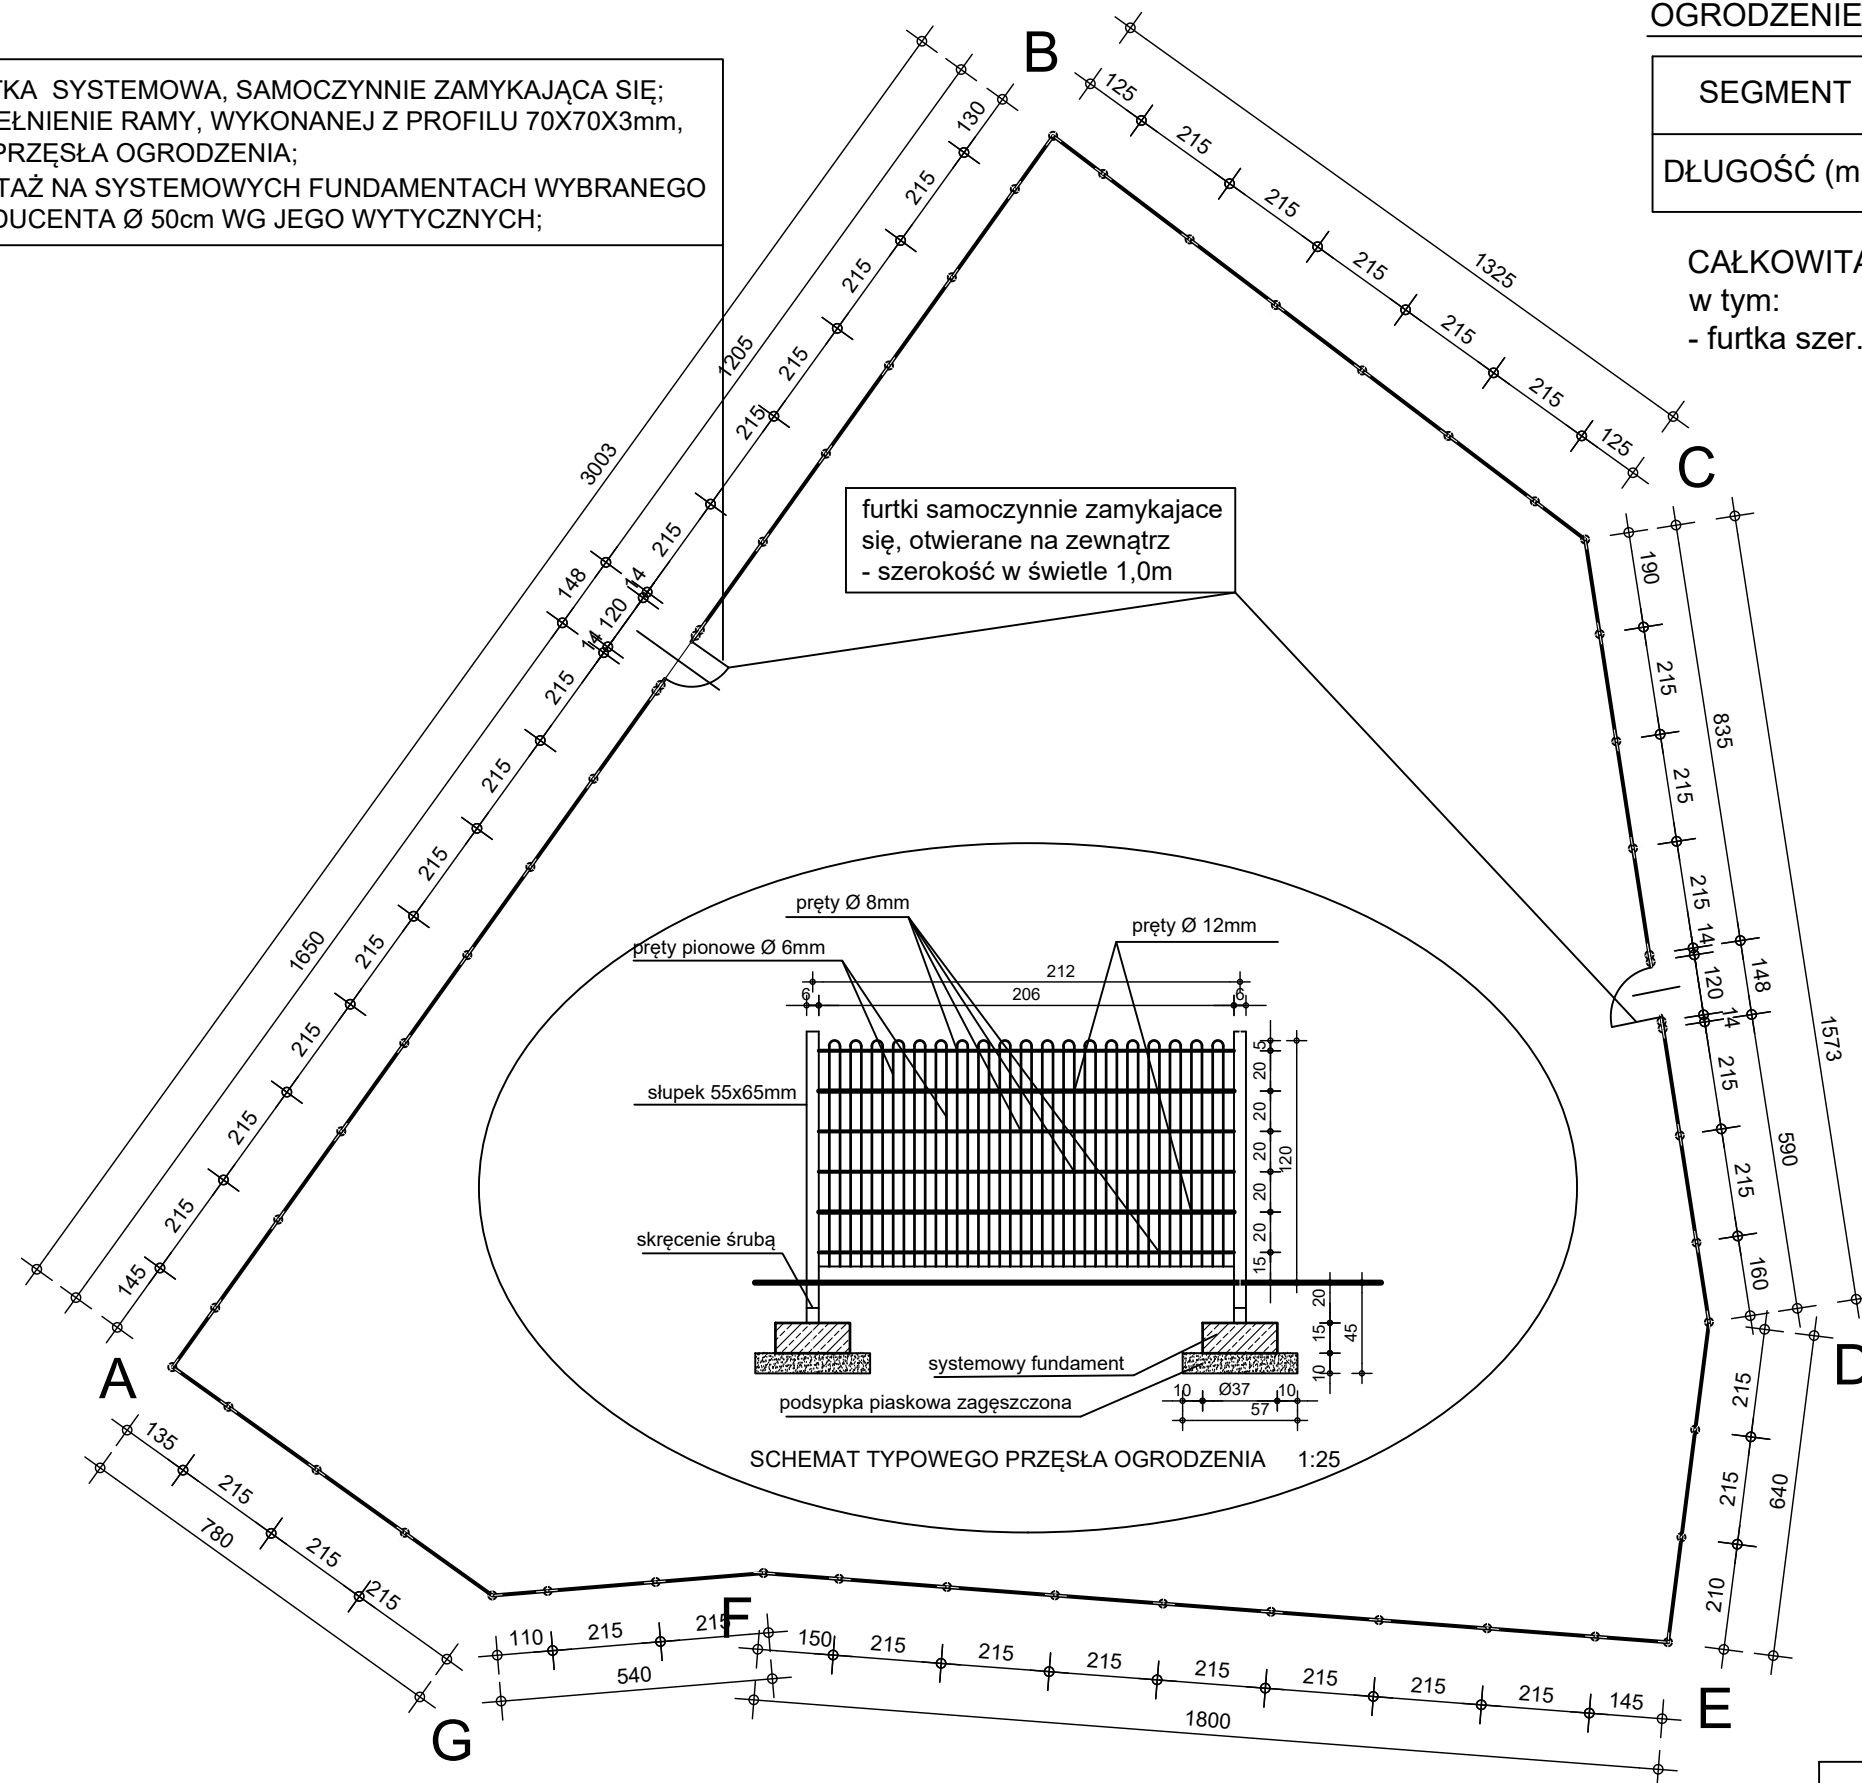

- OGRODZENIE SYSTEMOWE, PROSTE
  - KOLOR - CIEMNA ZIELEŃ
  - SŁUPKI OGRODZENIA, SŁUPKI FURTEK  
OSADZONE W BETONOWYCH STOPACH;
  - BRAMA I FURTKI - SYSTEMOWE
    - wyposażone w zestaw zawiasowo-zamkowy,
    - słupki przybramne, elementy bram i furtek  
wybranego systemu ogrodzeniowego
- DOPUSZCZA SIĘ ZMIANĘ ZASTOSOWANO  
SYSTEMU NA ZBLIŻONY ORAZ ZMIANĘ  
ROZSTAWU SŁUPKOW PRZY ZACHOWANIU  
ZAPROJEKTOWANEJ WYSOKOŚCI  
OGRODZENIA, UKŁADU FURTEK I LOKALIZACJI  
BRAMY ORAZ ZASTOSOWANIA OGRODZENIA  
BEZ OSTRYCH ZAKOŃCZEŃ PRZY AKCEPTACJI  
NADZORU AUTORSKIEGO;

UWAGA :  
- wszystkie elementy zewnętrzne projektuje się  
z elementów stalowych ocynkowanych lub  
malowanych metodą proszkową  
- wszystkie wymiary należy sprawdzić na budowie  
- wszelkie roboty budowlane winny być prowadzone  
zgodnie ze sztuką budowlaną

## OGRODZENIE PLACU ZABAW DLA MAŁYCH DZIECI 1:150

DFE EKORAJ Sp. z o.o. EKORAJ ul.J.E.Purkyniego 1, 50-155 Wrocław, tel. 71 342 82 05							
Projektant architektury:		mgr inż.arch. Małgorzata Dworska		upr.nr 467/88/UW			
Inwestor: Zakład Budynków Komunalnych w Oleśnicy ul. Wojska Polskiego 13 56-400 Oleśnica		Obiekt: PARK POŁUDNIOWY PRZY UL. LUDWIKOWSKIEJ W OLEŚNICY DZ. NR 14/21,14/26; AM , OBRĘB: 0004 - WĄDOŁY					
		Temat: PROJEKT PARKU WRAZ Z URZĄDZENIAMI REKREACYJNO - SPORTOWYMI					
Nazwa rysunku: OGRODZENIE PLACU ZABAW DLA MAŁYCH DZIECI			Branża:	Stadium:	Data:	Skala:	Nr rys.
			budowlana	projekt wykonawczy	02.2021	1:150	A10