


BS1

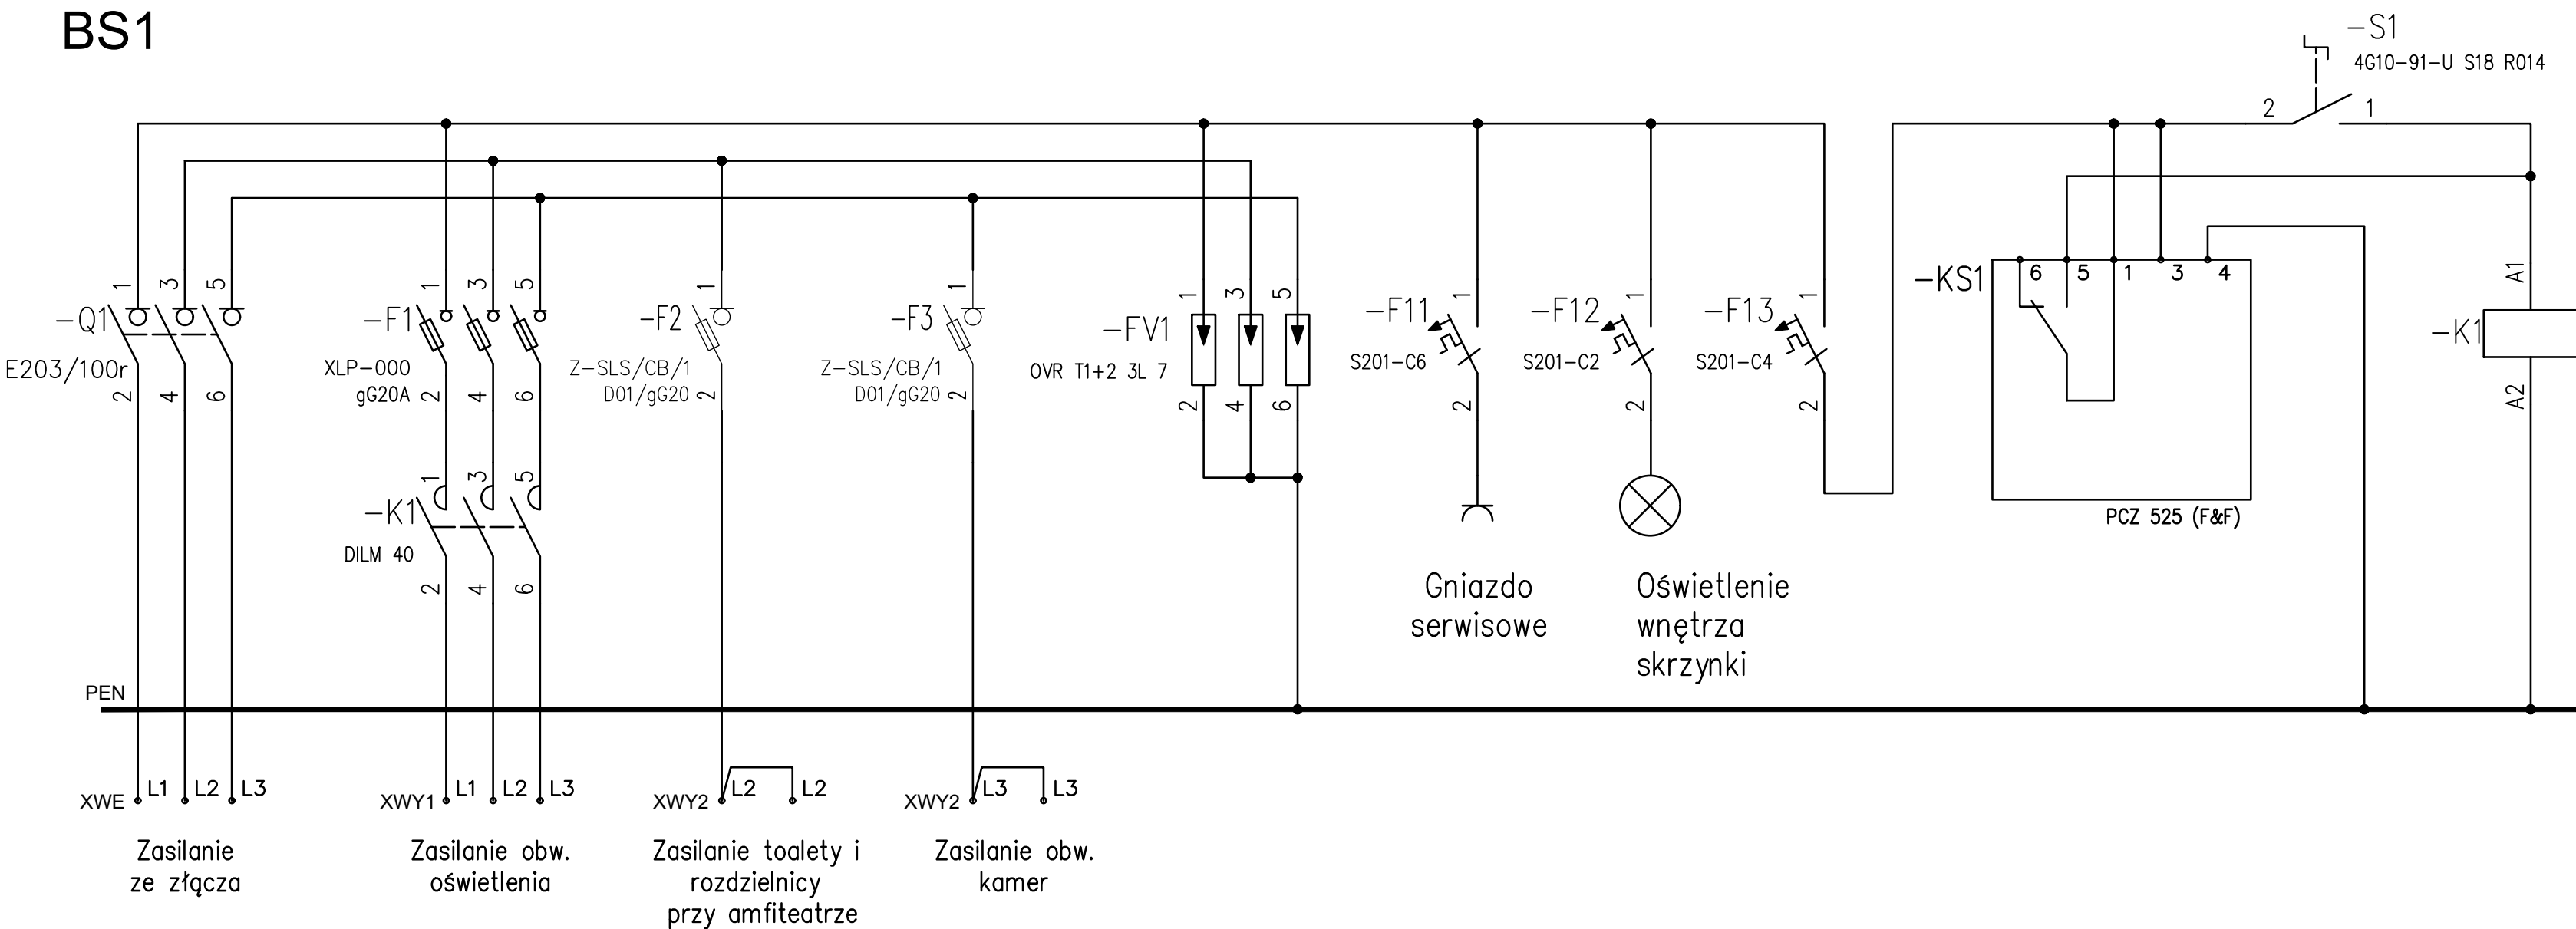

Temat: „PARK POŁUDNIOWY” PRZY UL. LUDWIKOWSKIEJ W OLEŚNICY			
Zamawiający:	Zakład Budynków Komunalnych w Oleśnicy, ul. Wojska Polskiego 13, 56-400 Oleśnica		
Miejsce montażu:	Oleśnica, ul. Ludwikowska, działki nr 14/21 i 14/26, AM 71		
Projektował:	Janusz Wilczyński	Nr upr.: 257/98/UW	podpis:
Tytuł rysunku: Schemat skrzynki zasilania urządzeń oraz zasilania i sterowania oświetleniem terenu parku			
Data: 02.2021	Branża: ELEKTRYCZNA	Skala: -	Nr rys.: E-05