



OLEŚNICA

SDM

SEKCJA DRÓG MIEJSKICH  
W OLEŚNICY

56-400 OLEŚNICA  
ul. Krzywoustego 31c  
tel. (071) 788 94 16  
tel./fax (071) 788 94 17  
e-mail: biuro@dm.oleśnica.pl

ZD.450.6.2021

Oleśnica, dnia 09.02.2021 r.

Zakład Budynków Komunalnych w Oleśnicy  
ul. Wojska Polskiego 13, 56-400 Oleśnica

Po rozpatrzeniu wniosku z dnia 02.02.2021 r. (data wpływu 02.02.2021 r.), Sekcja Dróg Miejskich w Oleśnicy **pozytywnie opiniuje** lokalizację kanalizacji teletechnicznej dla monitoringu terenu parku w ramach zadania „Renowacja terenów zielonych w mieście Oleśnica – Park Południowy ul. Ludwikowska” w dz. nr 14/20 AM-71 obręb Wądoły na poniższych warunkach:

1. Sieć należy zlokalizować zgodnie z planem sytuacyjnym stanowiącym załącznik do niniejszego uzgodnienia;
2. Zasypywanie wykopów nie może być prowadzone w okresie mrozów lub obfitych opadów deszczu, a roboty ziemne należy wykonywać zgodnie z obowiązującymi normami;
3. Zarząd Drogi nie ponosi odpowiedzialności za kolizje z urządzeniami obcymi znajdującymi się na trasie przebiegu sieci. Lokalizację tych urządzeń należy ustalić z ich użytkownikami;
4. Utrzymanie wbudowanych urządzeń należy do ich posiadaczy;
5. Niniejsze uzgodnienie **nie jest zezwoleniem na zajęcie pasa drogowego**, ani na umieszczenie urządzeń w pasie drogowym;
6. Niniejsze uzgodnienie jest równoznaczne ze zgodą na dysponowanie nieruchomością na cele budowlane na działce nr 14/20 AM-71 obręb Wądoły w zakresie związanym z budową kanalizacji teletechnicznej dla monitoringu terenu parku w ramach zadania „Renowacja terenów zielonych w mieście Oleśnica – Park Południowy ul. Ludwikowska” w myśl ustawy „Prawo budowlane”;
7. W przypadku wykonanej budowy / przebudowy / remontu pasa drogowego drogi gminnej, Zarządca drogi zastrzega sobie wydanie negatywnej decyzji na zajęcia pasa drogowego celem wykonania robót budowlanych w powyższej lokalizacji, ze względu na obowiązujący okres gwarancji.

Przed rozpoczęciem robót budowlanych inwestor zobowiązany jest do:


8. Uzyskania pozwolenia na budowę lub zgłoszenia budowy albo wykonywania robót budowlanych zgodnie z przepisami prawa budowlanego;
9. Projekt organizacji ruchu zastępczego na czas prowadzenia robót lub sposób zabezpieczenia robót oraz projekt odbudowy nawierzchni należy uzgodnić odrębnym uzgodnieniem;
10. Uzyskania zezwolenia zarządcy drogi na zajęcie pasa drogowego. O wydanie takiego zezwolenia należy wystąpić do tut. zarządu;
11. Za zajęcie pasa drogowego w celu prowadzenia robót oraz umieszczenia urządzeń infrastruktury technicznej pobrana będzie opłata ustalona na podstawie Uchwały Nr 367/III/2002 Zarządu Miasta Oleśnicy z dnia 9 września 2002 r. w sprawie czasowego udostępniania dróg wewnętrznych, stanowiących własność Miasta Oleśnicy będzie pobrana opłata ustalona na podstawie wyżej wymienionej uchwały;
12. Samowolne zajęcie pasa drogowego spowoduje naliczenie kary pieniężnej.

DYREKTOR  
SEKCJI DRÓG MIEJSKICH  
[Podpis]  
Przewodniczący

Otrzymują:

1. Zakład Budynków Komunalnych w Oleśnicy, ul. Wojska Polskiego 13, 56-400 Oleśnica
2. a/a

OLEŚNICA

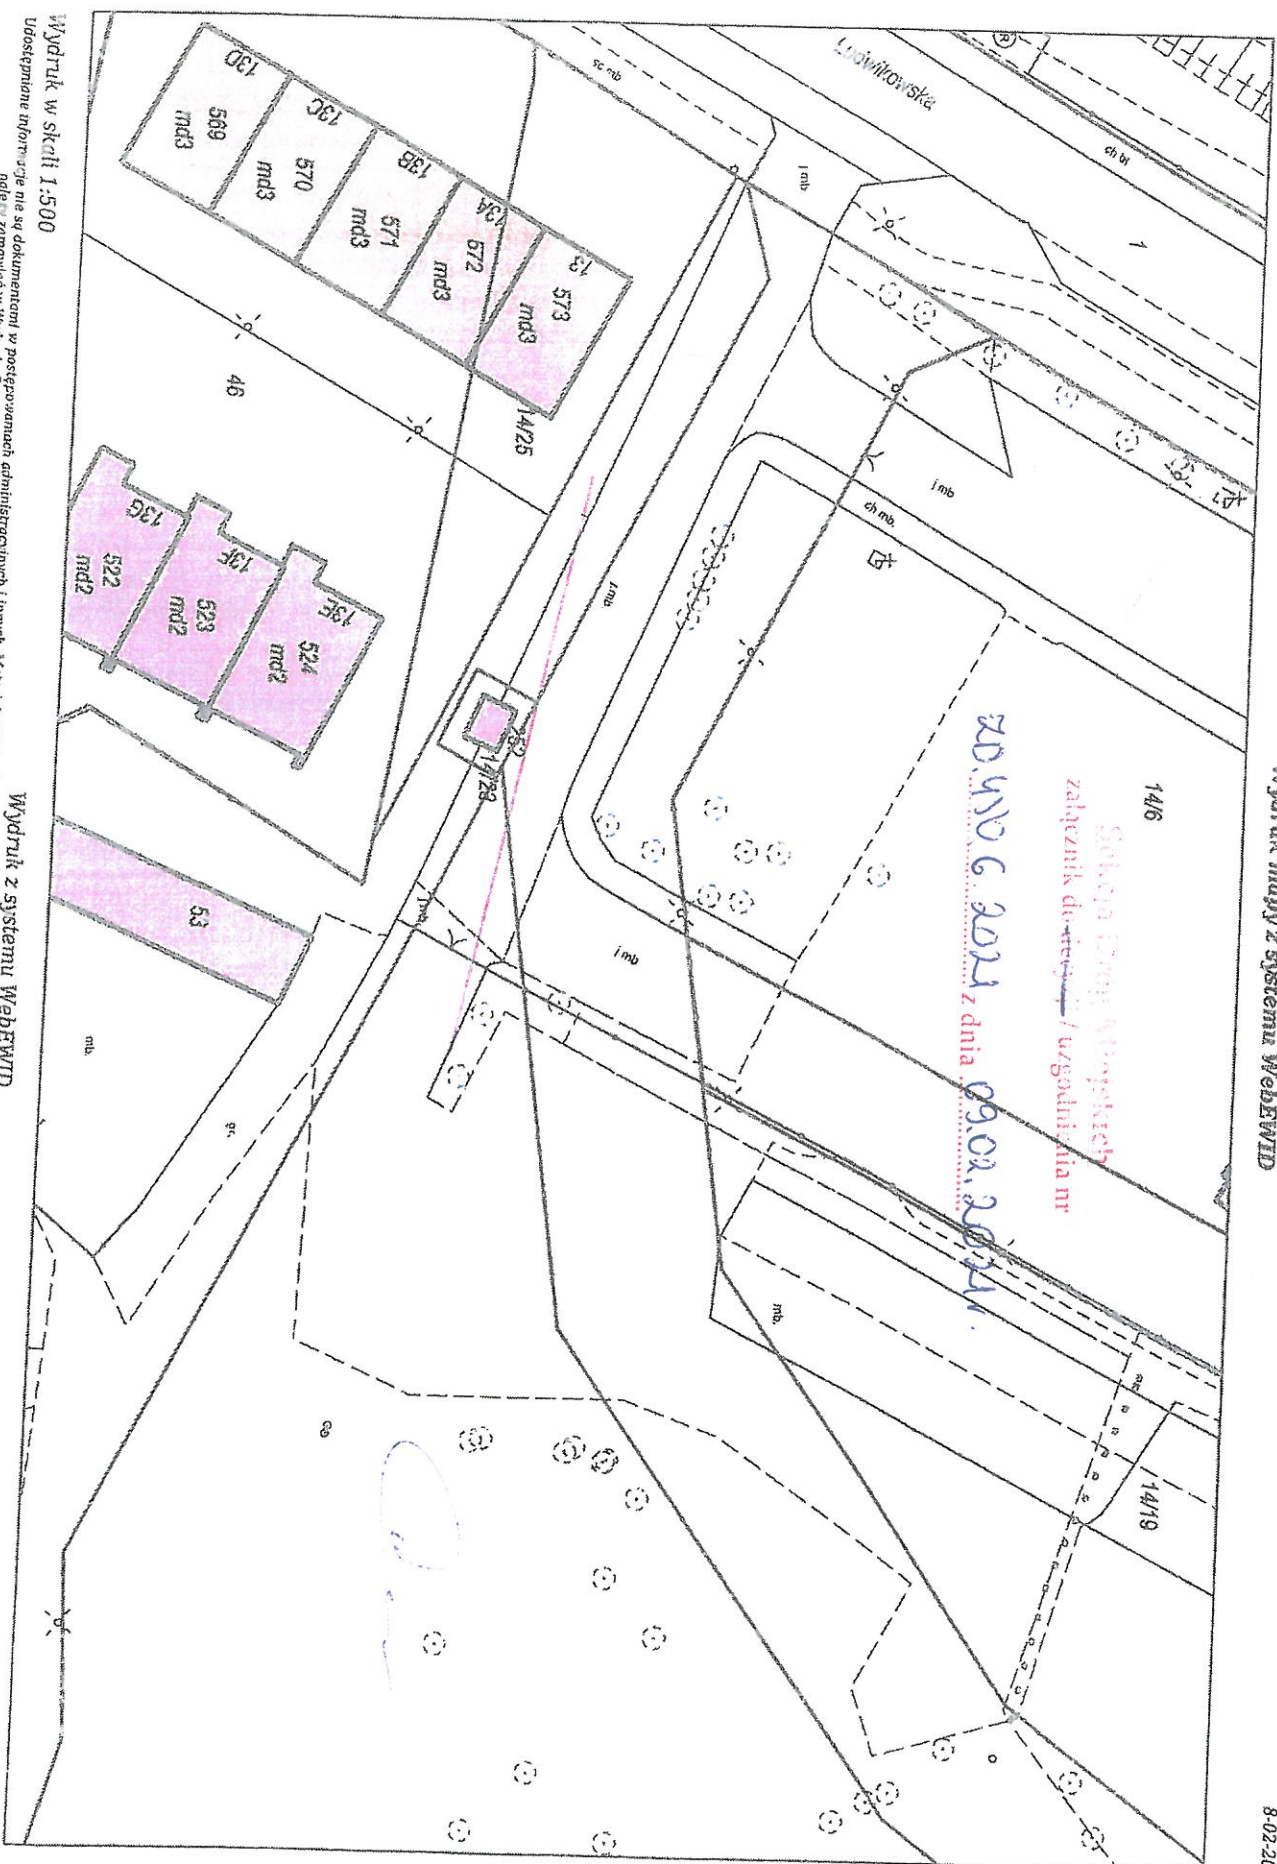

Wydruk w skali 1:500

Wydruk z systemu WEBEVID

**Sporządził: GOSC**  
Sztuka Powiatowe w Olsztynie