




PRZEKRÓJ B-B

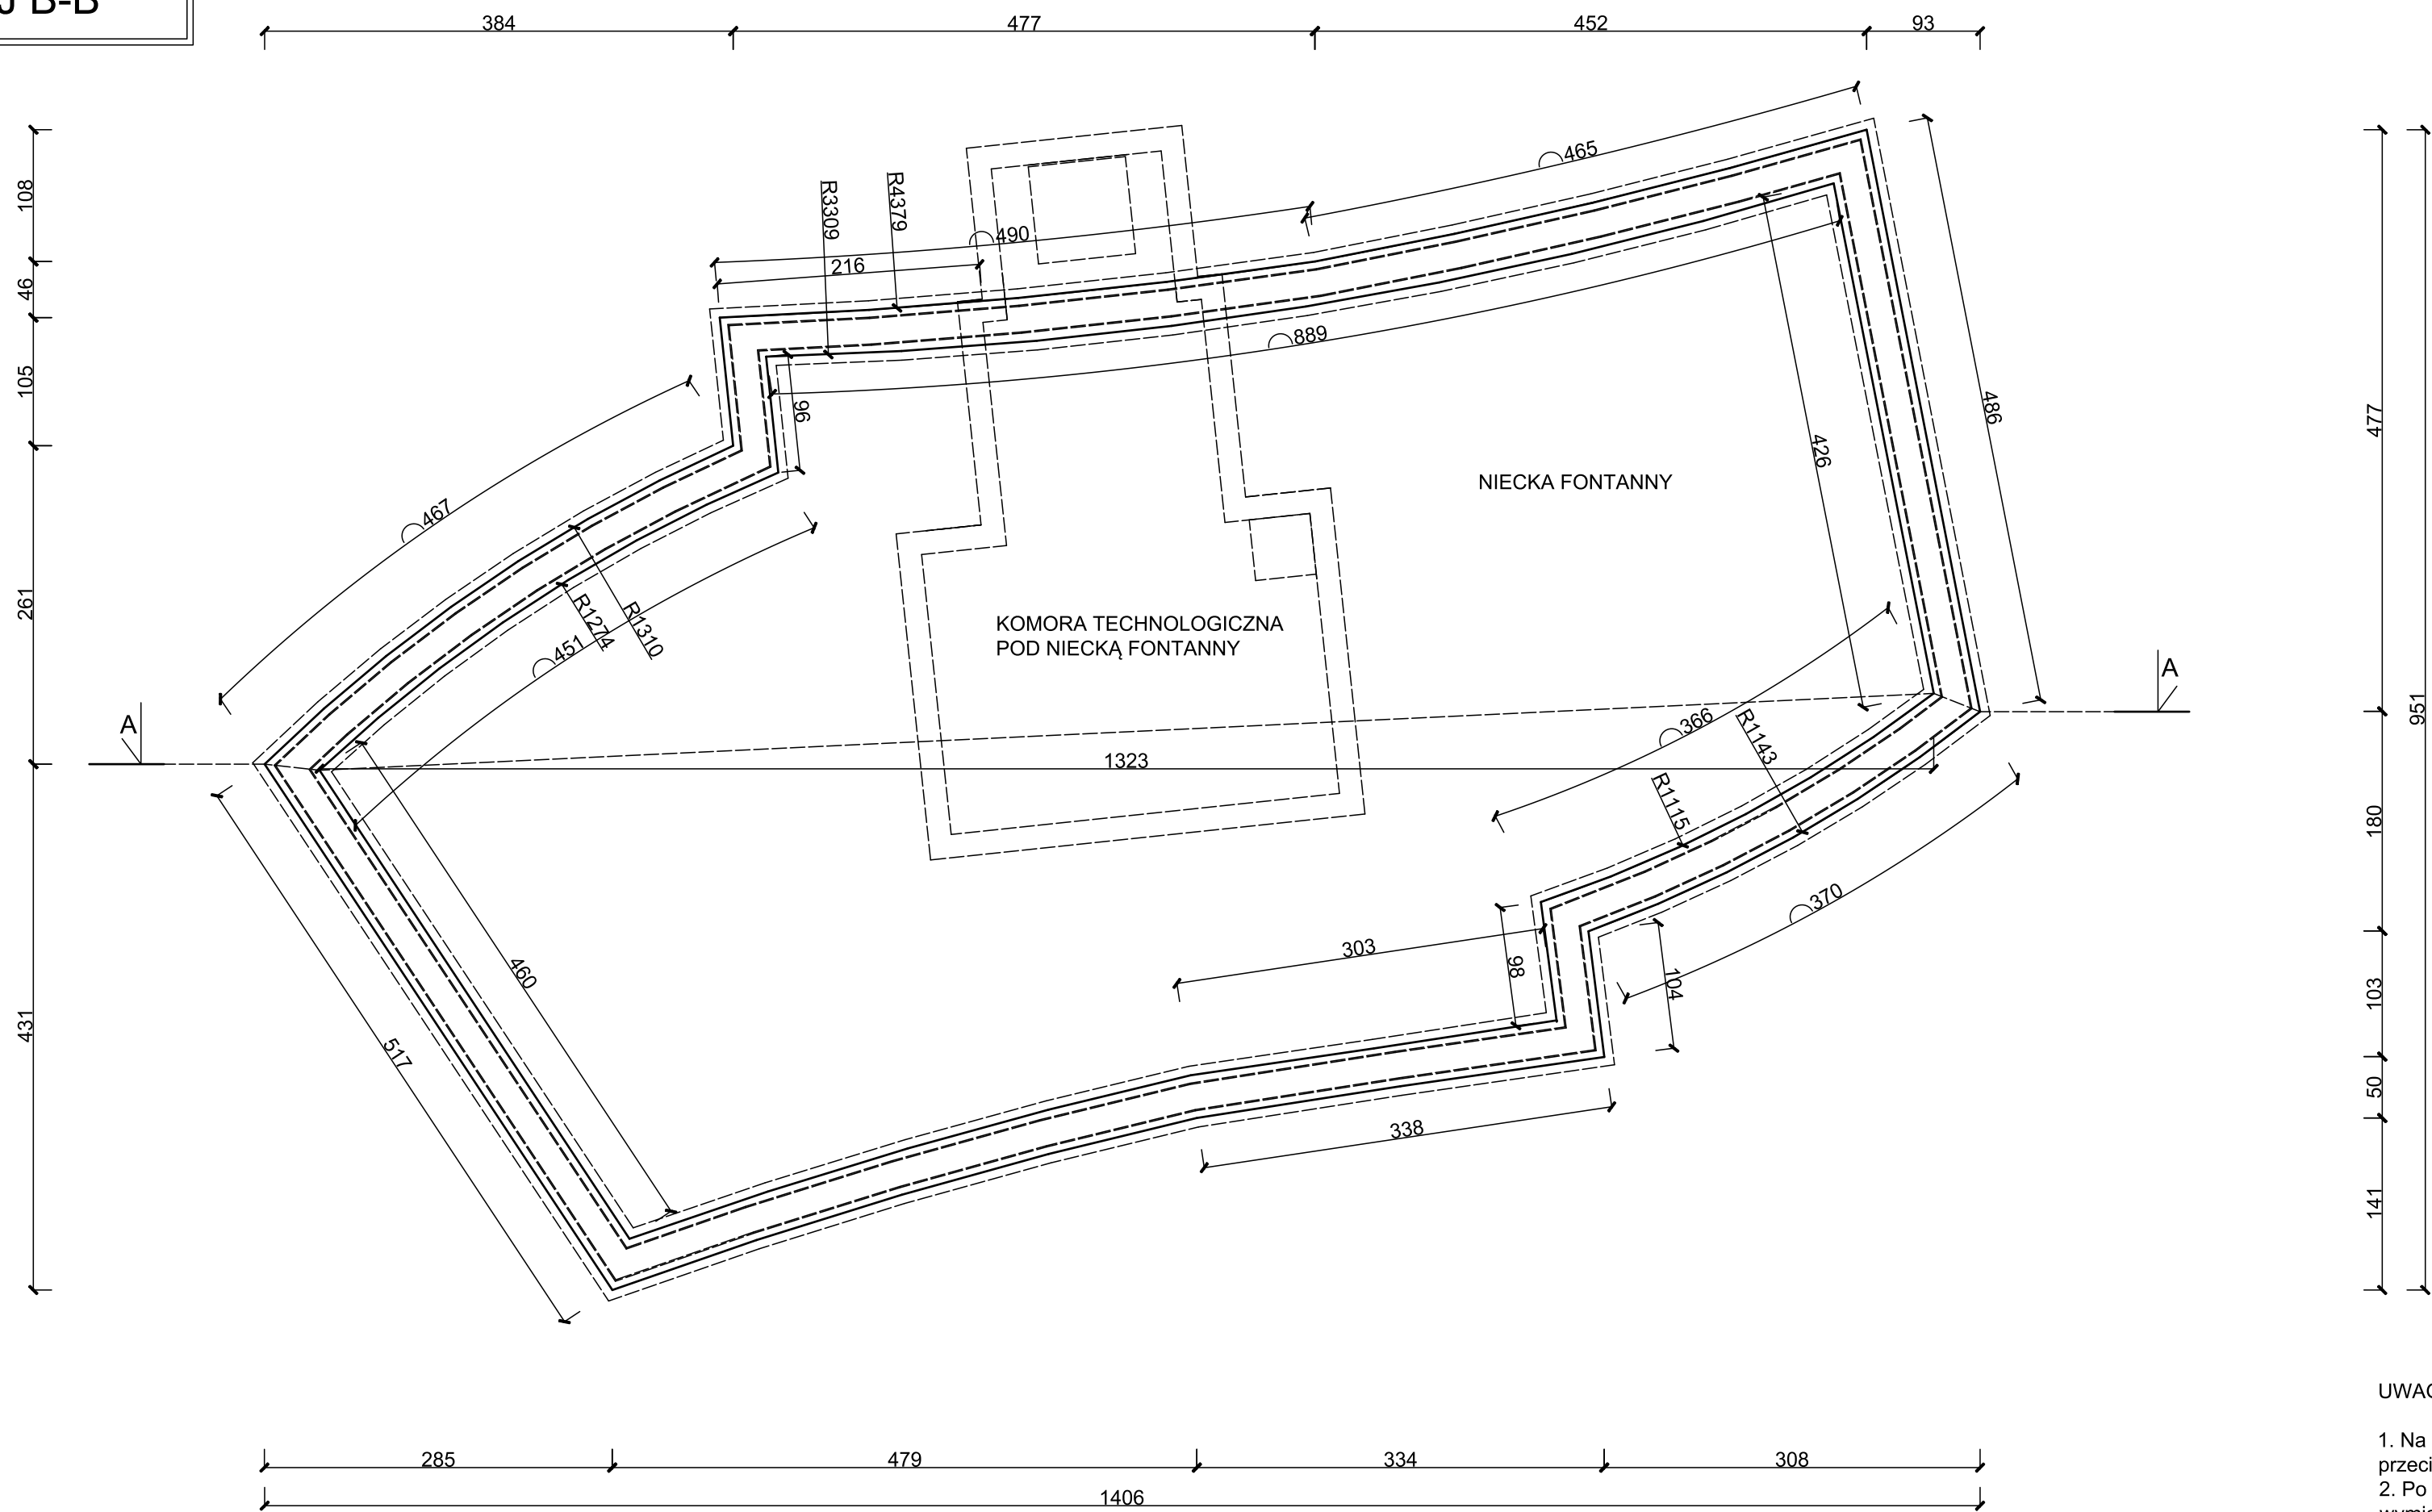

PRZEKRÓJ A-A

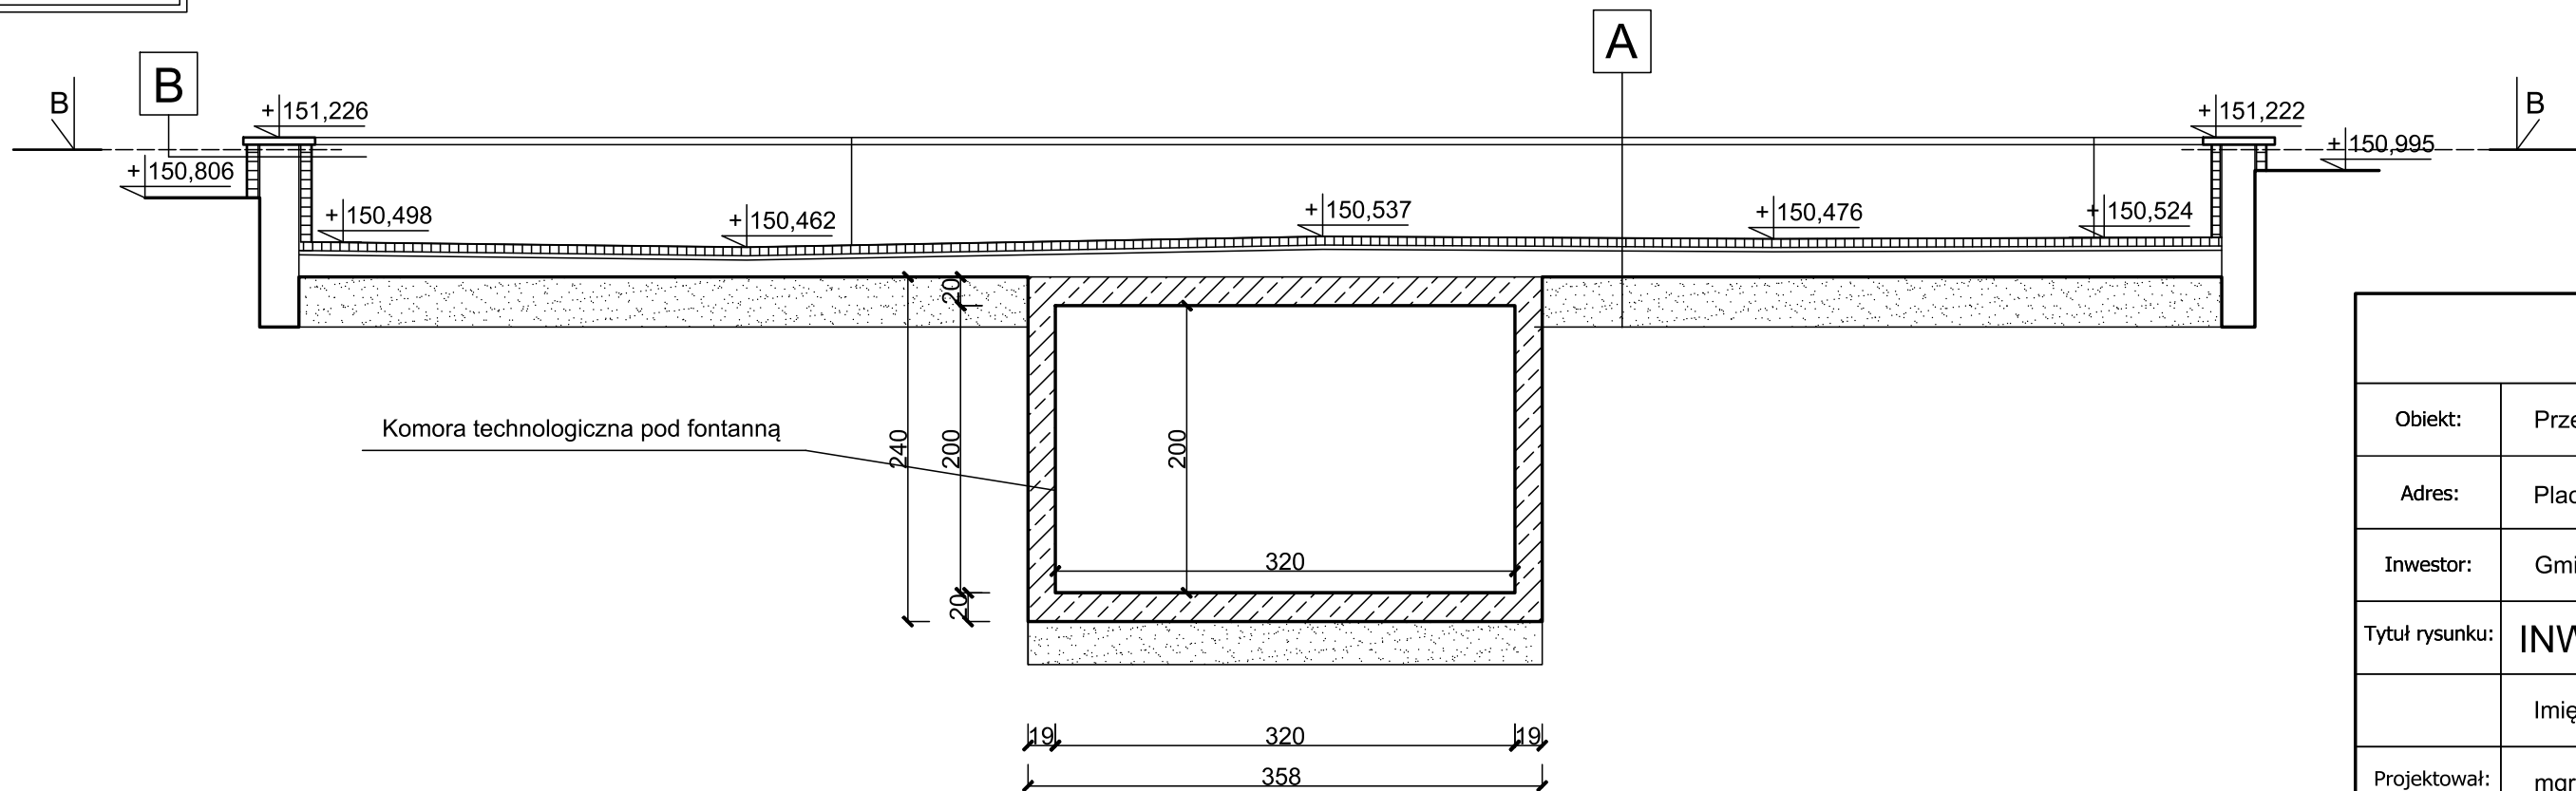


DETAL 1 - skala 1:20

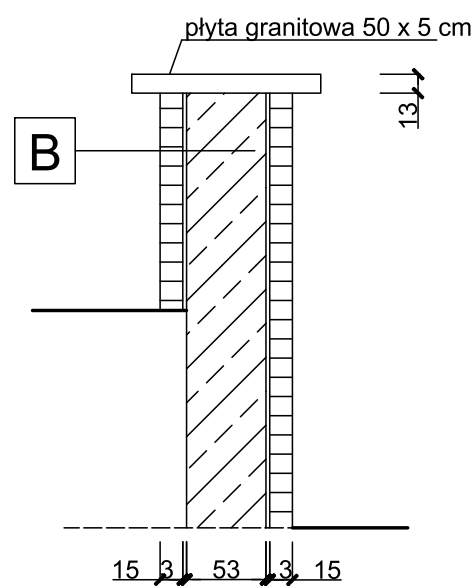

A	kostka granitowa 4 x 6	6,0 cm
	zaprawa cementowa	3,0 cm
	izolacja Drizoro	0,2 cm
	plyta betonowa	15,0 cm

B	kostka granitowa 4 x 6	6,0 cm
	zaprawa cementowa	1,0 cm
	ściana betonowa	21,0 cm
	izolacja Drizoro	0,2 cm
	kostka granitowa 4 x 6	6,0 cm

- UWAGI:
1. Na przekroju A-A - pokazano grubość ściany zgodnie z linią przecięcia przekroju. Dokładne wymiary ścian podano na detailu 1.
 2. Po wykonaniu rozbiórek zgodnie z dokumentacją należy skorygować wymiary faktyczne niecki, dostosowując do nich dalsze prace wykonawcze.

PROJEKT BUDOWLANY				 WATER CONCEPT <small>WATER IS OUR PASSION</small>
Obiekt:	Przebudowa Fontanny na Placu Zwycięstwa w Oleśnicy			
Adres:	Plac Zwycięstwa, działka nr 48/ 1 AM 24 obręb Oleśnica			
Inwestor:	Gmina Miasto Oleśnica	Adres:	Rynek - Ratusz 56-400 Oleśnica	Skala
Tytuł rysunku:	INWENTARYZACJA - wymiary zewnętrzne			1:50
	Imię i nazwisko	Nr upr.	Podpis:	Nr rys.
Projektował:	mgr inż. arch. Jacek Bułat	47/85/Pw		I/1