
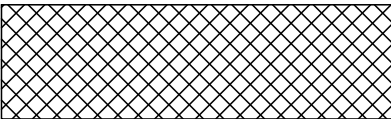


PRZEKRÓJ B-B

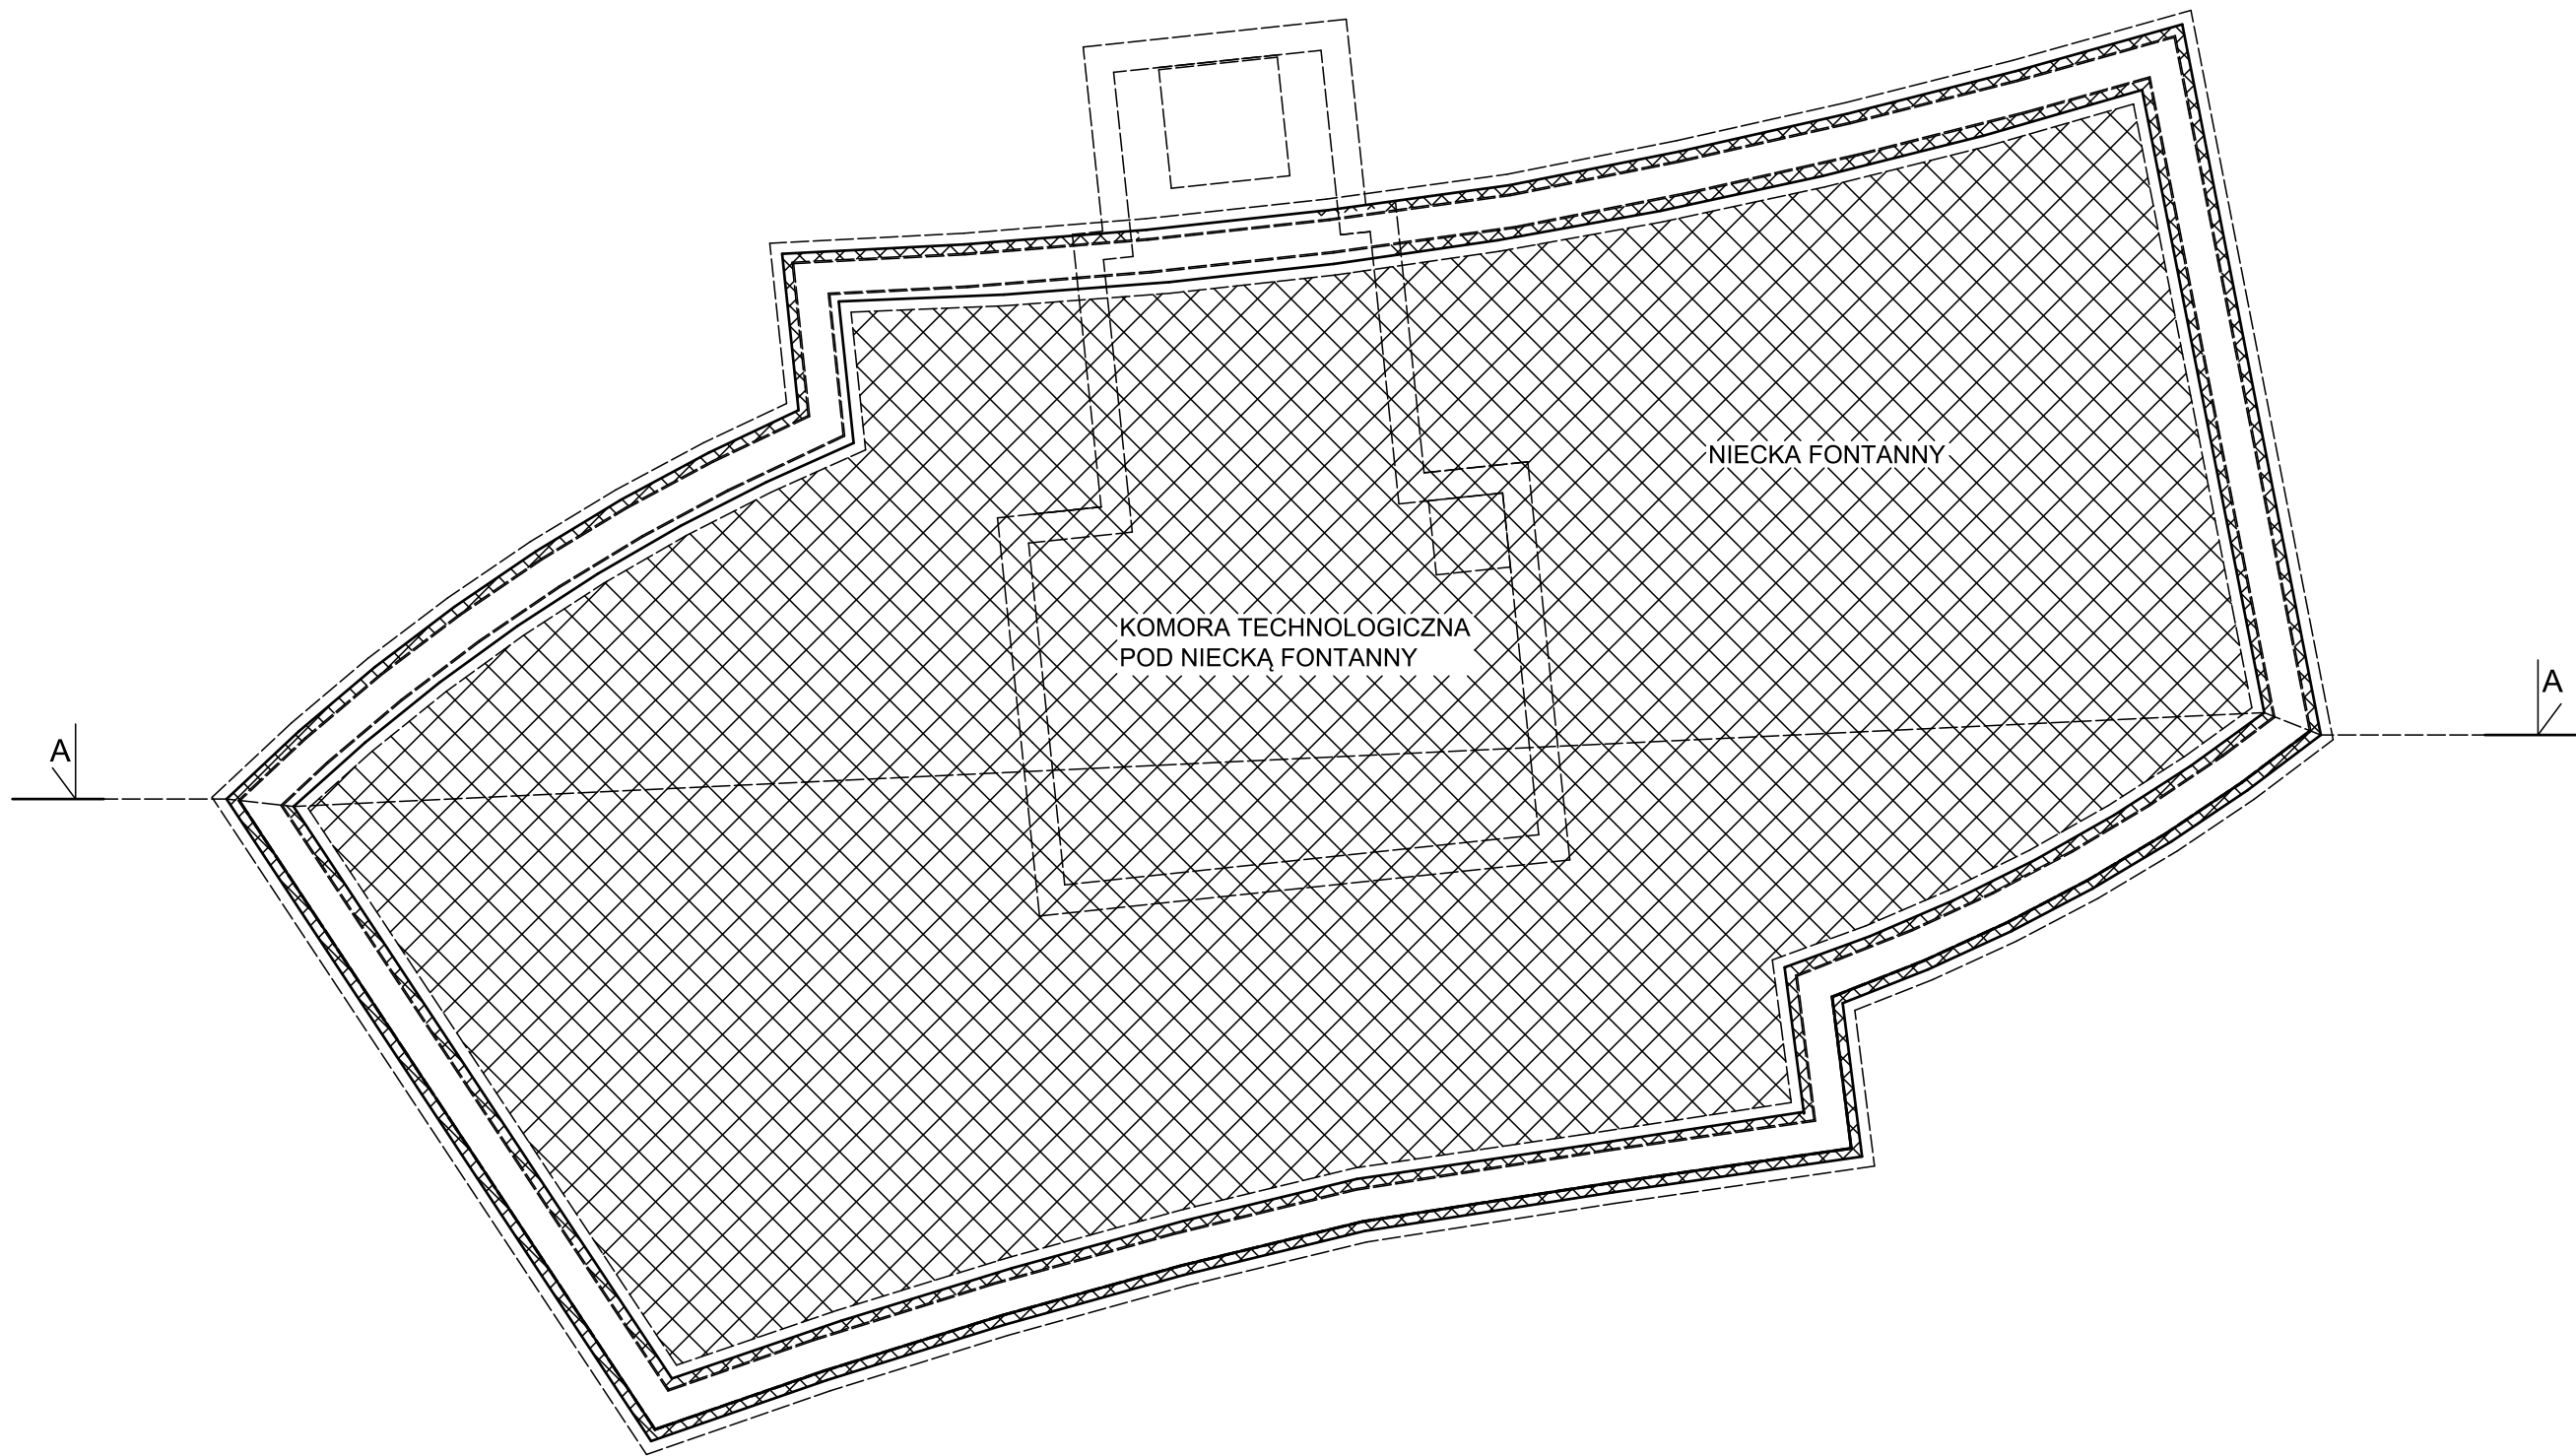


MIEJSCA DOKONYWANYCH ROZBIÓREK:
PŁYTY GRANITOWE, KOSTKA
GRANITOWA, IZOLACJE, ZAPRAWY,
FRAGMENT MURU ZEWNĘTRZNEGO

UWAGI:

1. Na przekroju A-A - pokazano grubość ściany zgodnie z linią przecięcia przekroju. Dokładne wymiary ścian podano na detalu 1.
2. Po wykonaniu rozbiórek zgodnie z dokumentacją należy skorygować wymiary faktyczne niecki, dostosowując do nich dalsze prace wykonawcze.

PRZEKRÓJ A-A

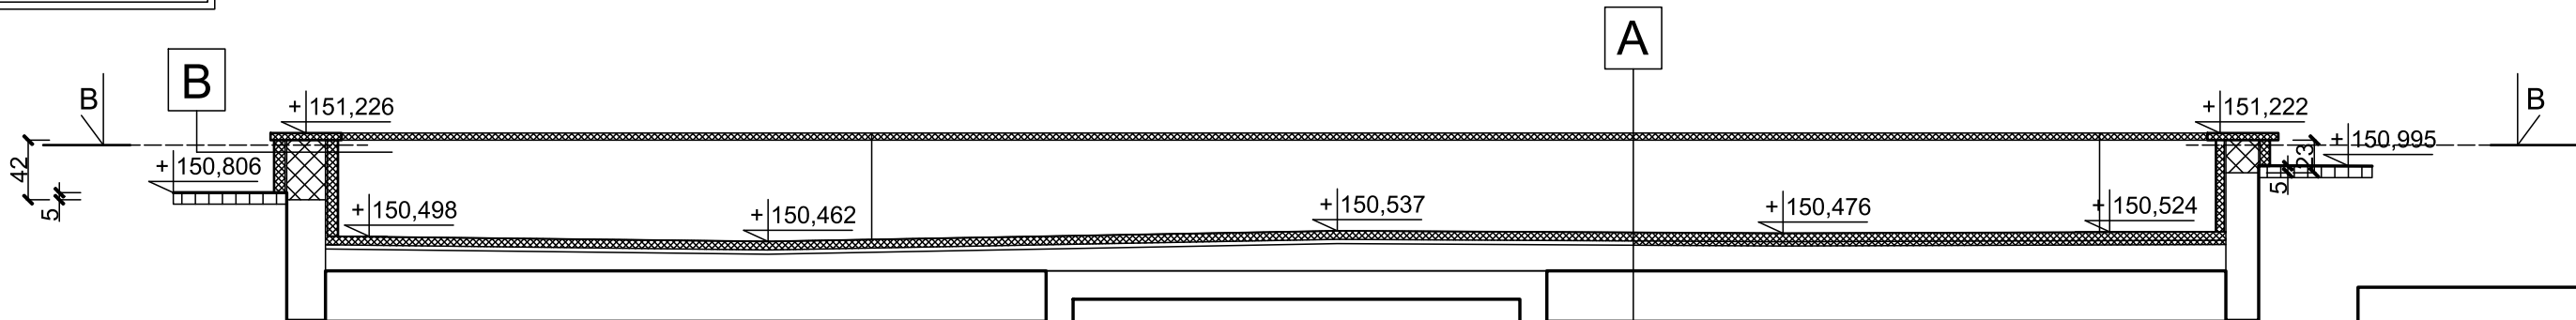

A	
kostka granitowa 4 x 6	6,0 cm
zaprawa cementowa	3,0 cm
izolacja Drizoro	0,2 cm
plyta betonowa	15,0 cm

B	
Komora technologiczna pod fontanną	
kostka granitowa 4 x 6	6,0 cm
zaprawa cementowa	1,0 cm
ściana betonowa	21,0 cm
izolacja Drizoro	0,2 cm
kostka granitowa 4 x 6	6,0 cm

PROJEKT BUDOWLANY			
Obiekt:	Przebudowa Fontanny na Placu Zwycięstwa w Oleśnicy		
Adres:	Plac Zwycięstwa, działka nr 48/ 1 AM 24 obręb Oleśnica		
Inwestor:	Gmina Miasto Oleśnica	Adres:	Rynek - Ratusz 56-400 Oleśnica
Tytuł rysunku:	ELEMENTY DO ROZBIÓRKI		
	Imię i nazwisko	Nr upr.	Podpis:
Projektował:	mgr inż. Marek Łysiak	111/98/Lo	
			Skala
			1:50
			Nr rys.
			K/1

