


- LEGENDA :
- elektrozawór EZ
 - KZ - kolektor zbiorczy
 - zawór kulowy ZK
 - wodomierz W
 - zawór zwrotny ZZ
 - kurek czerpalny ZC
 - zawór antyskażeniowy ZA
 - ZWD - zawór sześcioboczny
 - UKP - urządzenie kontr.-pomiar.
 - PD1-PD3 - pompa dozująca
 - filtr żwirowy F
 - pompa filtracji PF
 - pompa atrakcji PA 1-2
 - zmiękcacz
 - RZS - szafa zasilająca-sterująca
 - PZ - agregat fontannowy
 - PR - przepustnica
 - P - przelew
 - SP - spust
 - DN - napływ
 - OD - odpływ
 - PRF - prefiltr
 - SK - sondy konduktometryczne
 - PRZ - pompa rzepię

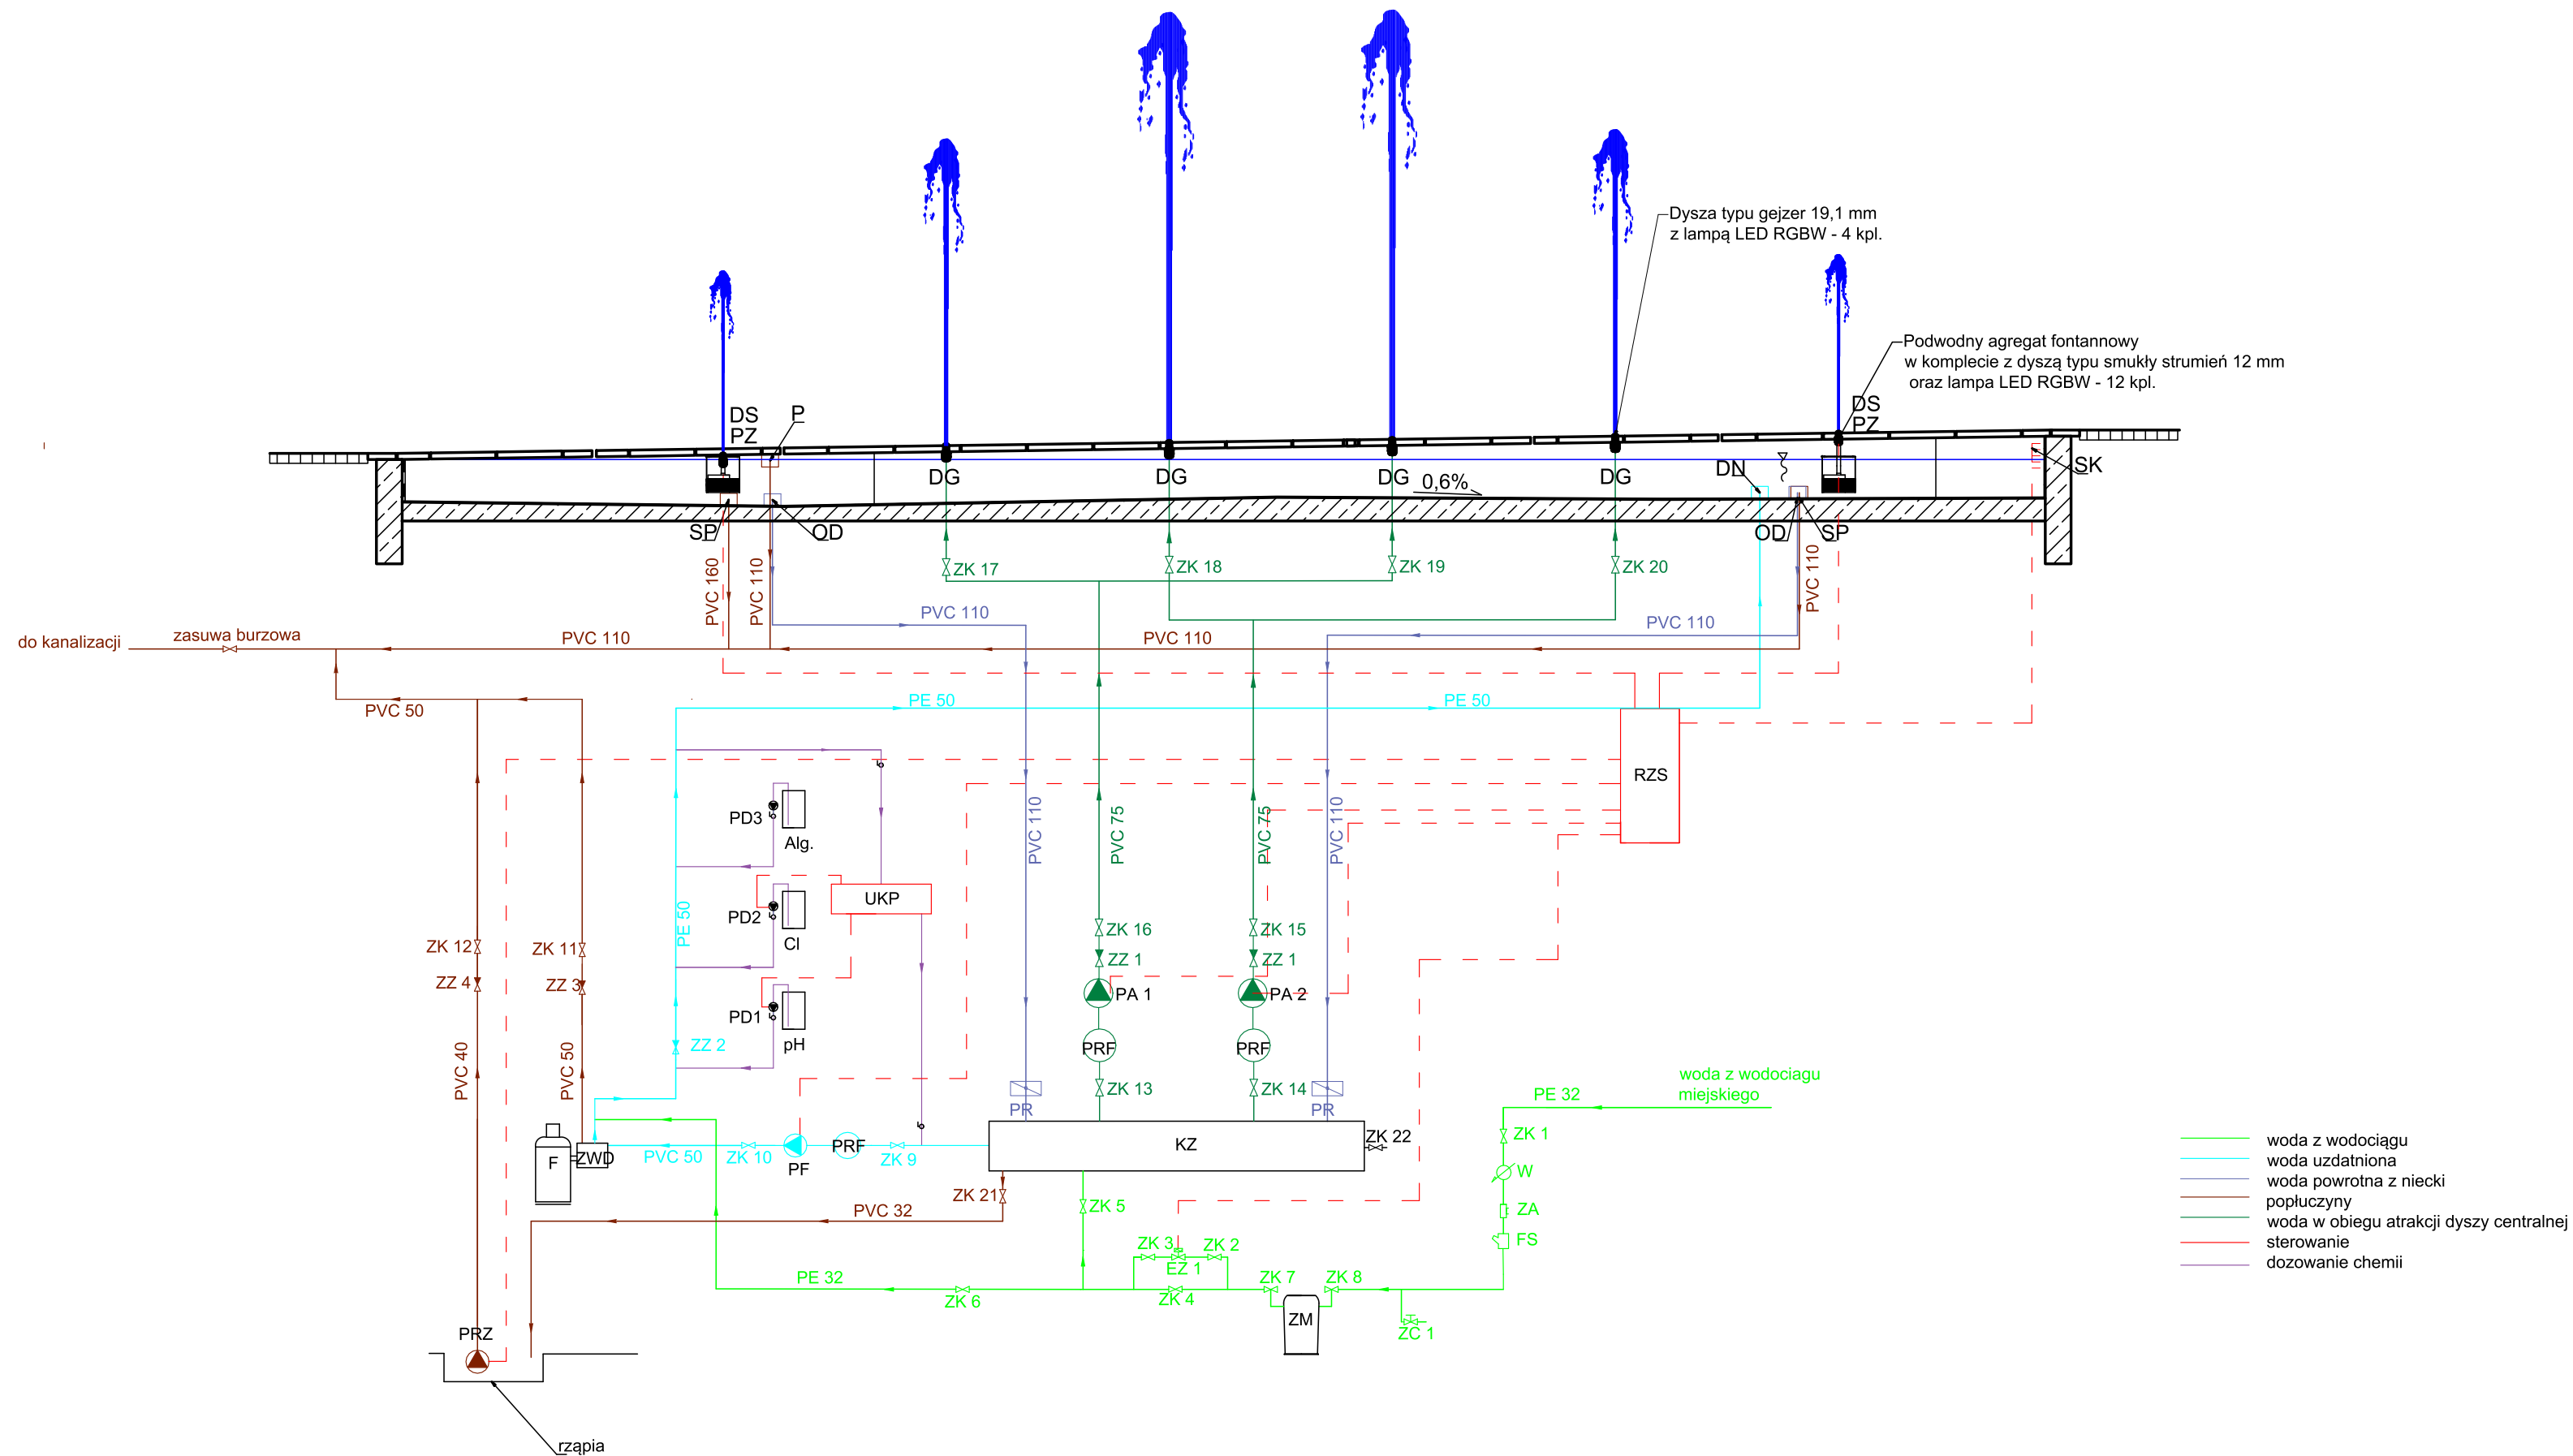

PROJEKT WYKONAWCZY			
Obiekt:	Przebudowa Fontanny na Placu Zwycięstwa w Oleśnicy		
Adres:	Plac Zwycięstwa, działka nr 48/ 1 AM 24 obręb Oleśnica		
Inwestor:	Gmina Miasto Oleśnica	Adres:	Rynek- Ratusz 56- 400 Oleśnica
Tytuł rysunku:	SCHEMAT TECHNOLOGICZNY		
Imię i nazwisko	Nr upr.	Podpis:	Nr rys.
Projektował:	Krzysztof Walkowiak	1753 / 94 /Lo	TF/3